



**КОМИТЕТ ИМУЩЕСТВЕННЫХ ОТНОШЕНИЙ
АДМИНИСТРАЦИИ ПЕРМСКОГО МУНИЦИПАЛЬНОГО РАЙОНА**

РЕШЕНИЕ

о размещении объектов № 724

Пермский край
Пермский район

19.08.2021

Комитет имущественных отношений администрации Пермского муниципального района разрешает Открытому акционерному обществу «Межрегиональная распределительная сетевая компания Урала» (ИНН 6671163413, ОГРН 1056604000970, почтовый адрес: 620026, г. Екатеринбург, ул. Мамина Сибиряка, д. 140)

размещение объекта «Строительство ВЛ 0,4 кВ с установкой ПУ для электроснабжения деревни Жебреи (4500061260)»

на землях государственная собственность на которые не разграничена

на срок бессрочно

Местоположение: Пермский край, р-н Пермский, д. Жебреи, (59:32:1820001:3001)

Приложение: схема предполагаемых к использованию земель или части земельного участка.

Председатель комитета
имущественных отношений
администрации Пермского
муниципального района



(подпись, печать)

Г.В. Мюресов

Схема предполагаемых к использованию земель или части земельного участка

Объект: Строительство ВЛ 0,4 кВ с установкой ПУ для электроснабжения деревни Жебреи (4500061260)


Местоположение: Пермский край, р-н Пермский, д. Жебреи (59:32:1820001:3001)

Площадь земель или части земельного участка, кв,м,: 43

Категория земель: Земли населённых пунктов

Вид разрешенного использования земельного участка:

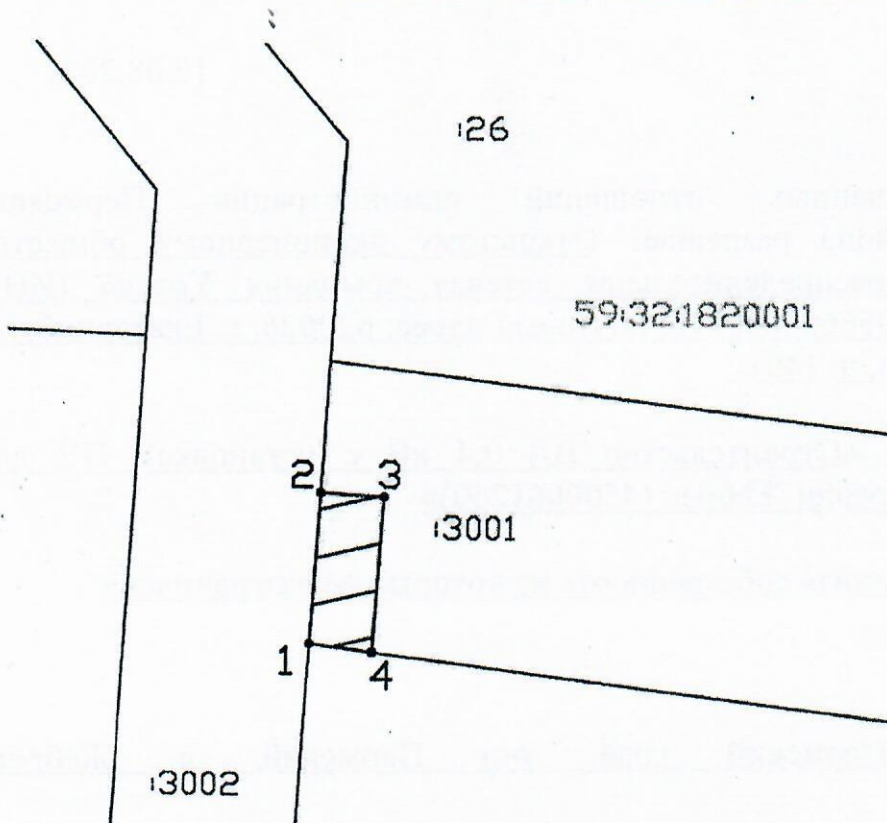

Цель использования: под объекты инженерного оборудования электроснабжения (Строительство ВЛ 0,4 кВ с установкой ПУ для электроснабжения деревни Жебреи (4500061260))



Координаты характерных точек МСК-59		
№	X	Y
1	508682,72	2258005,42
2	508693,34	2258006,09
3	508693,09	2258010,09
4	508682,18	2258009,40
1	508682,72	2258005,42

Масштаб 1:500

Условные обозначения:

-  предполагаемые к использованию земли
-  граница земельного участка, сведения о котором внесены в ГКН
- 1 характерные точки границы испрашиваемого земельного участка

Описание границ смежных землепользователей:

- 1-2 - уч. с КН 59:32:1820001:3002;
- 2-4 - уч. с КН 59:32:1820001:3001;
- 4-1 - уч. с КН 59:32:1820001:24



Е.В. Кузнецова