



**КОМИТЕТ ИМУЩЕСТВЕННЫХ ОТНОШЕНИЙ
АДМИНИСТРАЦИИ ПЕРМСКОГО МУНИЦИПАЛЬНОГО РАЙОНА**

РЕШЕНИЕ
о размещении объектов № 725

Пермский край
Пермский район

20.08.2021

Комитет имущественных отношений администрации Пермского муниципального района разрешает Открытому акционерному обществу «Межрегиональная распределительная сетевая компания Урала» (ИНН 6671163413, ОГРН 1056604000970, почтовый адрес: 620026, г. Екатеринбург, ул. Мамина Сибиряка, д. 140)

размещение объекта: «Строительство ВЛ 0,4 кВ с установкой ПУ для электроснабжения поселка Кукуштан (4500064087)».


на землях государственная собственность на которые не разграничена

на срок бессрочно

Местоположение: Пермский край, Пермский район, Кукуштанское с/п, п. Кукуштан.

Приложение: схема предполагаемых к использованию земель или земельных участков.

Председатель комитета
имущественных отношений администрации
Пермского муниципального района

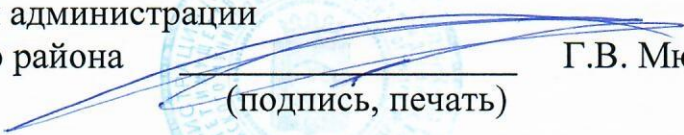
(подпись, печать)

Г.В. Мюресов



Схема предполагаемых к использованию земель или части земельного участка

Объект: Строительство ВЛ 0,4 кВ с установкой ПУ для электроснабжения поселка Кукуштан (4500064087)


Местоположение: Пермский край, Пермский р-н, Кукуштанское с/п, п, Кукуштан

Площадь земель или части земельного участка, кв,м,: 109

Категория земель: Земли населённых пунктов

Вид разрешенного использования земельного участка:

Цель использования: под объекты инженерного оборудования электроснабжения (Строительство ВЛ 0,4 кВ с установкой ПУ для электроснабжения поселка Кукуштан (4500064087))

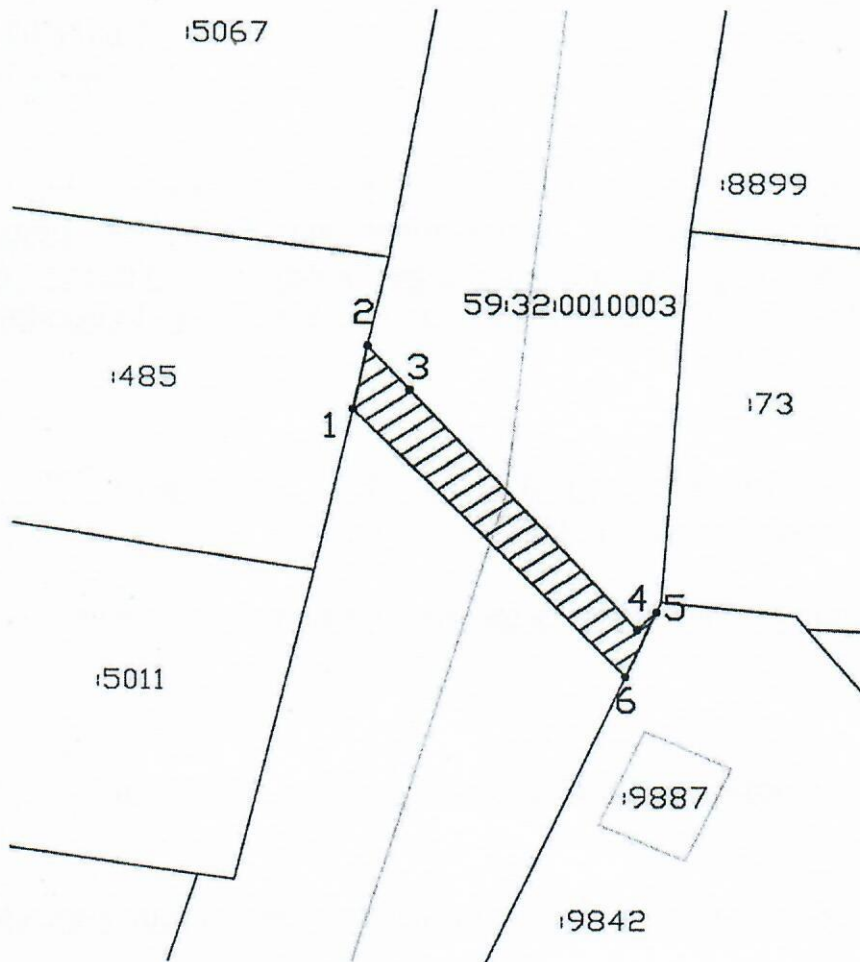

№	X	Y
1	476634,52	2245713,98
2	476639,51	2245715,06
3	476636,07	2245718,10
4	476617,19	2245734,78
5	476618,54	2245736,20
6	476613,49	2245733,96
1	476634,52	2245713,98

Масштаб 1:700

Условные обозначения:

- предполагаемые к использованию земли
- граница земельного участка, сведения о котором внесены в ГКН
- 1 характерные точки границы испрашиваемого земельного участка

Описание границ смежных землепользователей:

- 2-5, 6-1 - неразграниченный земельный участок;
- 1-2 - зем.уч. с КН 59:32:0010003:485;
- 5-6 - зем.уч. с КН 59:32:0010003:9842

Заявитель Е. В. Кузнецова