



**КОМИТЕТ ИМУЩЕСТВЕННЫХ ОТНОШЕНИЙ
АДМИНИСТРАЦИИ ПЕРМСКОГО МУНИЦИПАЛЬНОГО РАЙОНА**

РЕШЕНИЕ

о размещении объектов № 733

Пермский край
Пермский район

20.08.2021

Комитет имущественных отношений администрации Пермского муниципального района разрешает Акционерному обществу «Газпром газораспределение Пермь» (ИНН 5902183841, ОГРН 1025900512670, почтовый адрес: 614000, г. Пермь, ул. Петропавловская, 43)

размещение объекта «газопровод давлением до 1,2 Мпа, для размещения которого не требуется разрешение на строительство»

на землях государственная собственность на которые не разграничена

на срок 1 год с 20.08.2021 г. по 19.08.2022 г.

Местоположение: Пермский край, Пермский район, Лобановское с.п. с. Кояново, ул. Колхозная, к дому 3"а".

Приложение: схема предполагаемых к использованию земель или части земельного участка.

Председатель комитета
имущественных отношений
администрации Пермского
муниципального района



(подпись, печать)

Г.В. Мюресов

Схема предполагаемых к использованию земель или части земельного участка

Объект: Газопровод давлением до 1,2 Мпа, для размещения которого не требуется разрешения на строительство

Местоположение: расположенных по адресу: Пермский край, Лобановское с.п., с. Кояново, ул. Колхозная, к дому 3"а"

Каталог координат, м

Площадь земель или части земельного участка, кв.м.: 179

Категория земель: земли населенных пунктов

Вид разрешенного использования: -

Описание границ смежных землепользователей:

От точки н1 до точки н2 - земельный участок с кадастровым номером 59:32:0660001:1277


От точки н2 до точки н3 - земельный участок с кадастровым номером 59:32:0660001:2887

От точки н3 до точки н1 - земли общего пользования

№ точки границы	X	Y
н1	494729.46	2236108.13
н2	494731.04	2236110.25
н3	494735.83	2236117.15
н4	494722.91	2236127.09
н5	494716.63	2236118.28
н1	494729.46	2236108.13

Условные обозначения:

- | | | |
|---|--|--|
| <p> - предполагаемый участок земель, на которых планируется размещение объекта</p> <p>:2887 - границы и номер земельного участка, сведения о которых внесены в ЕГРН</p> <p>:28 - границы и номер объекта капитального строительства, сведения о которых внесены в ЕГРН</p> <p> - граница кадастрового квартала</p> | <p>59:32-6.553 - зоны с особыми условиями использования территории, сведения о которых внесены в ЕГРН</p> <p>:ЗУ1 - обозначение запрашиваемого земельного участка</p> <p>• н1 - характерная точка границ земель или части земельного участка</p> <p>59:32:0660001 - номер кадастрового квартала</p> | |
|---|--|--|

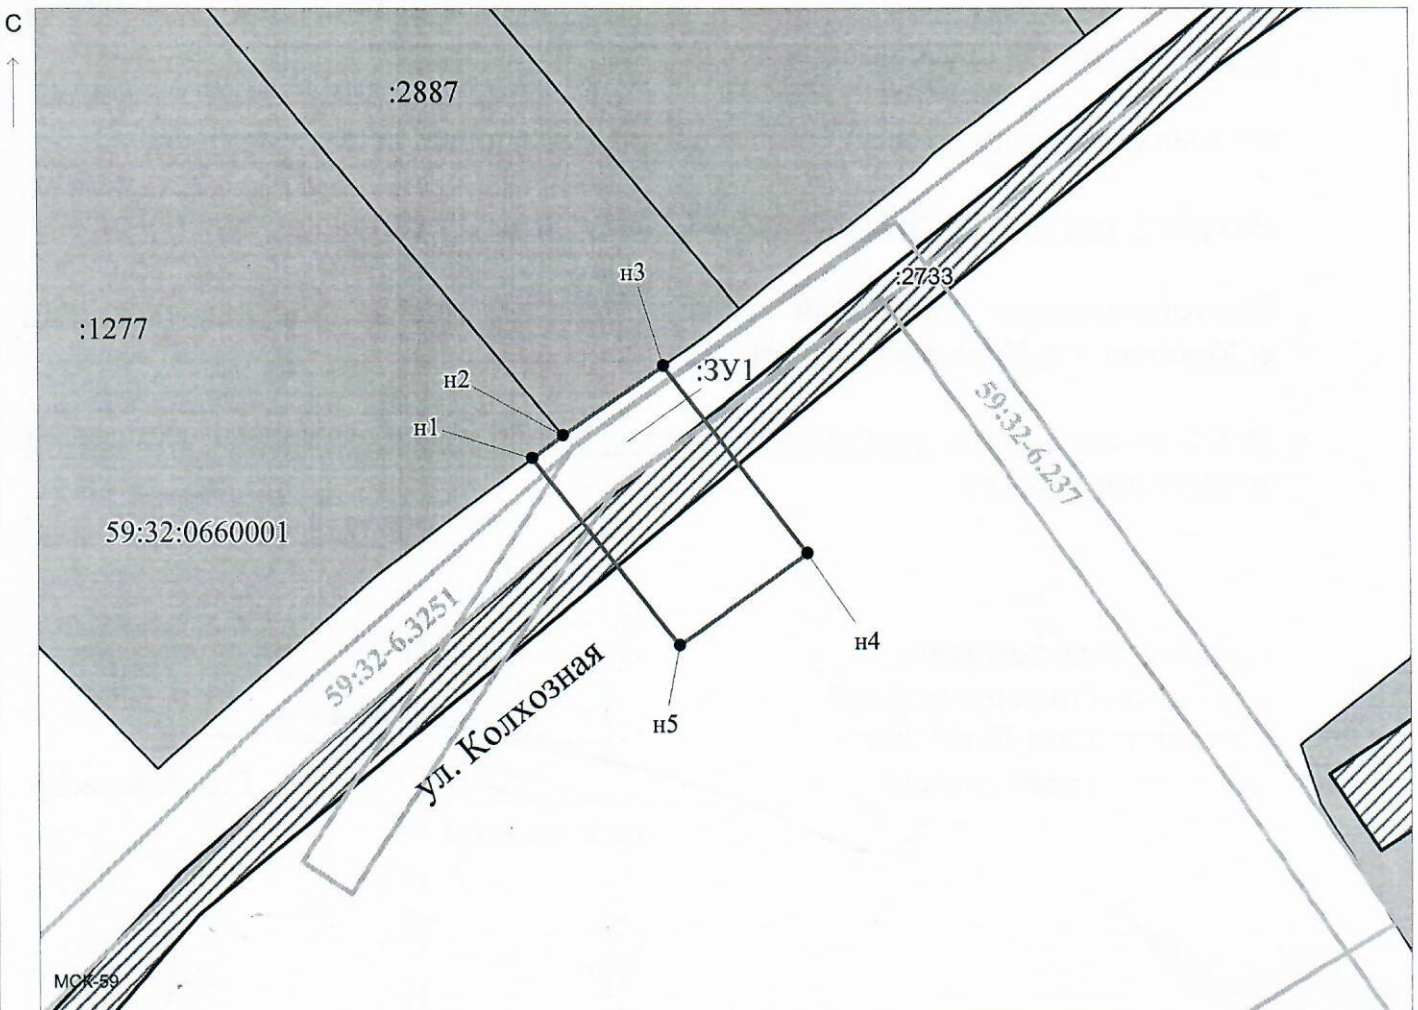

Масштаб 1:500

Заявитель: _____

МП

(для юридических лиц

и индивидуальных предпринимателей)

/ Офишкина И. В.

(подпись, расшифровка подписи)