



**КОМИТЕТ ИМУЩЕСТВЕННЫХ ОТНОШЕНИЙ
АДМИНИСТРАЦИИ ПЕРМСКОГО МУНИЦИПАЛЬНОГО РАЙОНА**

РЕШЕНИЕ

о размещении объектов № 736

Пермский край
Пермский район

24.08.2021

Комитет имущественных отношений администрации Пермского муниципального района разрешает Акционерному обществу «Газпром газораспределение Пермь» (ИНН 5902183841, ОГРН 1025900512670, почтовый адрес: 614000, г. Пермь, ул. Петропавловская, 43)

размещение объекта «Газопровод давлением до 0,6 Мпа для размещения которого не требуется разрешения на строительство к жилому дому по адресу: Пермский край, Пермский район, Хохловское с/п, д. Заозерье, ул. Луговая, ЗУ 59:32:2320001:190»

на землях государственная собственность на которые не разграничена

на срок 11 месяцев с 24.08.2021 г. по 23.07.2022 г.

Местоположение: Пермский край, Пермский район, Хохловское с/п, д. Заозерье, ул. Луговая

Приложение: схема предполагаемых к использованию земель или части земельного участка.

Председатель комитета
имущественных отношений администрации
Пермского муниципального района



Г.В. Мюресов
(подпись, печать)

Схема предполагаемых к использованию земель или части земельного участка

Объект: Газопровод давлением до 0,6 Мпа. для размещения которого не требуется разрешения на строительство к жилому дому по адресу: Пермский край, Пермский район, Хохловское с/п, д. Заозерье, ул. Луговая, 3У 59:32:2320001:190;

Местоположение: Пермский край, Пермский район, Хохловское с/п, д. Заозерье, ул. Луговая;

Площадь земель или части земельного участка: 124 м²; 3У1(1)=32.23 м²; 3У1(2)=91.43 м²;

Категория земель: земли населенных пунктов;

Вид разрешенного использования: -

Система координат МСК59

Каталог координат, м


№ точки границ	X	Y
:3У1(1)		
н1	536982.09	2236326.40
н2	536984.94	2236327.62
н3	536981.06	2236337.35
н4	536978.25	2236336.16
:3У1(2)		
н5	536976.82	2236324.73
н6	536973.18	2236333.99
н7	536964.56	2236330.45
1	536968.24	2236321.38

Описание границ смежных землепользователей:

Границы н1-н4, н6-н7, 1-н5 - земли общего пользования;

Граница н4-н1, н5-н6 - земельный участок 59:32:0000000:13864;

Граница н7-1 - земельный участок 59:32:2320001:190.

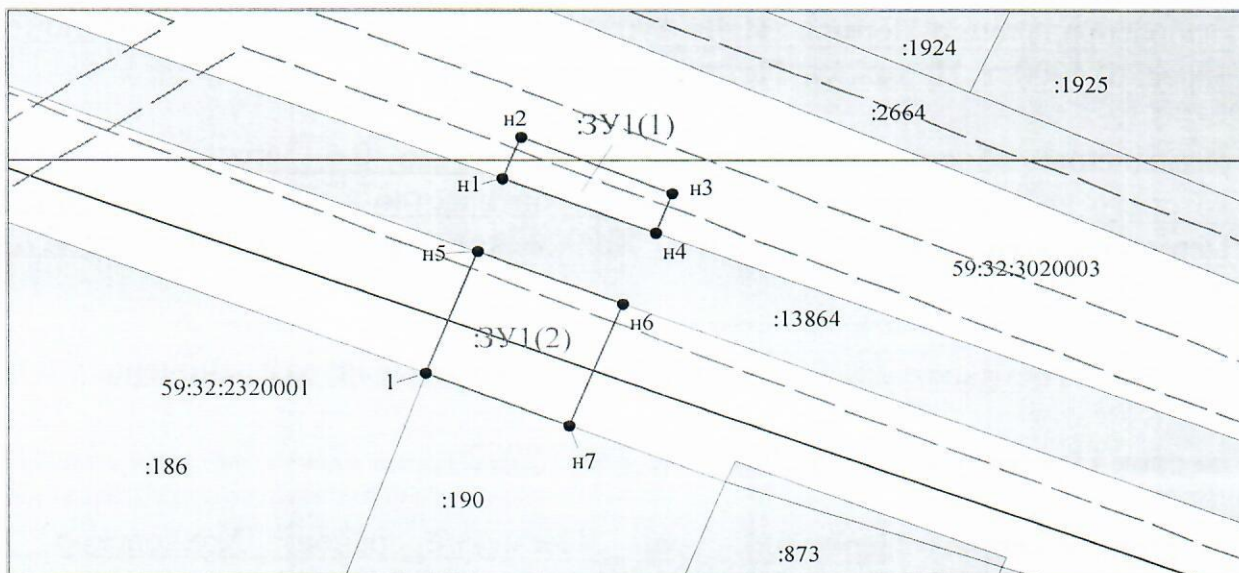

Масштаб 1:500

Условные обозначения:

- Граница охранных и территориальных зон
- Существующая часть границы, сведения о которой достаточны для определения её местоположения
- Характерная точка границы, сведения о которой позволяют однозначно определить ее положение на местности
- :17 Кадастровый номер земельного участка
- Граница кадастрового деления
- 59:01:4011330 Номер кадастрового квартала по сведениям ГКН
- н1 Обозначение характерной точки границ
- Граница образуемого земельного участка
- 3У1 Обозначение образуемого земельного участка
- н-4 Обозначение территориальной зоны
- 59:01:2320001 Обозначение охранной зоны

Заявитель: АО "Газпром газораспределение Пермь" по доверенности А.К. Порубов

(подпись, расшифровка подписи)

МП (для юридических лиц и индивидуальных предпринимателей)

