



**КОМИТЕТ ИМУЩЕСТВЕННЫХ ОТНОШЕНИЙ
АДМИНИСТРАЦИИ ПЕРМСКОГО МУНИЦИПАЛЬНОГО РАЙОНА**

РЕШЕНИЕ

о размещении объектов № 737

Пермский край
Пермский район

25.08.2021

Комитет имущественных отношений администрации Пермского муниципального района разрешает Открытому акционерному обществу «Межрегиональная распределительная сетевая компания Урала» (ИНН 6671163413, ОГРН 1056604000970, почтовый адрес: 620026, г. Екатеринбург, ул. Мамина Сибиряка, д. 140)

размещение объекта: «Строительство ВЛ 10 кВ с ИТКЗ. Реконструкция КВЛ 10 кВ Симакино ПС 110 кВ Троица для электроснабжения объекта для туристско-рекреационной деятельности по адресу: Пермский край, Пермский район, д. Жебреи (4500056591)».

на землях государственная собственность на которые не разграничена.

на срок бессрочно

Местоположение: Пермский край, Пермский район, Фроловское с/п.

Приложение: схема предполагаемых к использованию земель или земельных участков.

Особые условия использования:

1. Соблюдение технических условий № 01/-10/639 от 02.07.2021, выданных МКУ «Управление благоустройством Пермского муниципального района»

Председатель комитета
имущественных отношений администрации
Пермского муниципального района



(подпись, печать)

Г.В. Мюресов

Схема предполагаемого использования земель или части земельного участка

М 1:2000

Объект: «Строительство ВЛ 10 кВ с ИТЭС. Реконструкция КЭЛ 10 кВ Симкино ПС-110 кВ Гроша для электрооснащения объекта для туристско-рекреационной деятельности по адресу: Пермский край, Пермский район, д. Жербеи (4500056591)».

Местоположение: Пермский край, Пермский район, Фроловское с/п Кадастровый квартал: 59:32:1870001, 59:32:3650001, 59:32:3660004

Площадь земель или части земельного участка, кв. м: 3872

Категория земель: -

Вид разрешенного использования: -

Описание границ смежных земель пользователей:

- от 1 точки до 4 точки - неразграниченные земли населенных пунктов
- от 4 точки до 6 точки - земельный участок с кадастровым номером 59:32:3650001:20
- от 6 точки до 8 точки - неразграниченные земли населенных пунктов
- от 8 точки до 10 точки - земельный участок с кадастровым номером 59:32:3650001:20
- от 10 точки до 12 точки - неразграниченные земли населенных пунктов
- от 12 точки до 14 точки - земельный участок с кадастровым номером 59:32:3650001:1634
- от 14 точки до 1 точки - неразграниченные земли населенных пунктов

- от 19 точки до 23 точки - неразграниченные земли населенных пунктов
- от 23 точки до 24 точки - земельный участок с кадастровым номером 59:32:1870001:207
- от 24 точки до 26 точки - земельный участок с кадастровым номером 59:32:1870001:204
- от 26 точки до 30 точки - неразграниченные земли населенных пунктов
- от 30 точки до 32 точки - земельный участок с кадастровым номером 59:32:3660004:40
- от 32 точки до 34 точки - земельный участок с кадастровым номером 59:32:3660004:131
- от 34 точки до 35 точки - неразграниченные земли населенных пунктов
- от 35 точки до 37 точки - земельный участок с кадастровым номером 59:32:3660004:37
- от 37 точки до 39 точки - земельный участок с кадастровым номером 59:32:3660004:36
- от 39 точки до 40 точки - неразграниченные земли населенных пунктов
- от 40 точки до 42 точки - земельный участок с кадастровым номером 59:32:3660004:47
- от 42 точки до 43 точки - земельный участок с кадастровым номером 59:32:3660004:34
- от 43 точки до 44 точки - земельный участок с кадастровым номером 59:32:3660004:132
- от 44 точки до 48 точки - неразграниченные земли населенных пунктов
- от 48 точки до 50 точки - земельный участок с кадастровым номером 59:32:3660004:389
- от 50 точки до 54 точки - неразграниченные земли населенных пунктов
- от 54 точки до 56 точки - земельный участок с кадастровым номером 59:32:1870001:284
- от 56 точки до 58 точки - земельный участок с кадастровым номером 59:32:1870001:8
- от 58 точки до 61 точки - земельный участок с кадастровым номером 59:32:1870001:6
- от 61 точки до 19 точки - неразграниченные земли населенных пунктов

Условные обозначения:

1	•
389	
59:32:3660004	
:3У1(1)	

Характерная точка границы, сведения о которой позволяют однозначно определить ее на местности

Граница испрашиваемого земельного участка

Граница кадастрового квартала

Граница земельного участка

Обозначение кадастрового номера земельного участка

Обозначение кадастрового квартала

Условный номер земельного участка


ОХРАННАЯ ЗОНА ВЛ 10 КВ Ф. УРАЛ

Заявитель ОАО "МРСК Урала"

А.Н. ФИЛИПОВ

(подпись, расшифровка подписи)
по доверенности ПЭ-030-2021 от 11.01.2021

Обозначение кадастровых	Система координат МСК-59		
	Кординаты, м	X	Y
3У1(1)	510437,91	2254576,41	
1	510433,43	2254581,78	
2	510430,94	2254578,86	
3	510429,10	2254574,42	
4	510431,24	2254572,30	
5	510425,81	2254566,97	
6	510420,97	2254555,32	:212
7	510416,27	2254557,62	
8	510415,78	2254571,14	
9	510393,65	2254569,38	
10	510392,18	2254582,00	
11	510391,16	2254578,18	
12	510385,23	2254573,89	
13	510380,53	2254568,64	
14	510386,23	2254567,61	
15	510423,73	2254546,06	
16			
17			
18			
19	509727,61	2254813,47	:3У1(2)
20	509729,75	2254812,39	
21	509732,70	2254817,62	
22	509727,78	2254820,11	
23	509691,55	2254804,04	
24	509668,55	2254792,65	
25	509624,71	2254774,32	
26	509624,71	2254771,88	
27	509517,66	2254849,70	
28	509548,63	2254846,59	
29	509517,66	2254835,28	
30	509512,72	2254846,59	
31	509484,05	2254878,43	
32	509451,63	2254915,29	
33	509452,50	2254915,80	
34	509444,55	2254924,64	
35	509443,46	2254924,00	
36	509415,54	2254954,96	
37	509385,94	2254990,75	
38	509384,60	2254997,27	
39	509379,18	2254997,27	
40	509378,65	2254996,84	
41	509358,70	2255019,39	
42	509340,42	2255059,97	
43	509322,81	2255059,50	
44	509287,75	2255114,22	
45	509272,06	2255138,33	
46	509262,97	2255115,88	
47	509264,80	2255144,37	
48	509300,00	2255075,00	
49	509308,71	2255065,24	
50	509322,45	2255051,34	
51	509510,95	2254841,89	
52	509544,24	2254845,43	
53	509545,33	2254845,48	
54	509564,55	2254824,86	
55	509565,21	2254824,86	
56	509590,16	2254798,09	
57	509618,23	2254767,30	
58	509616,47	2254766,49	
59	509616,14	2254766,34	
60	509617,68	2254764,64	
61			
62			

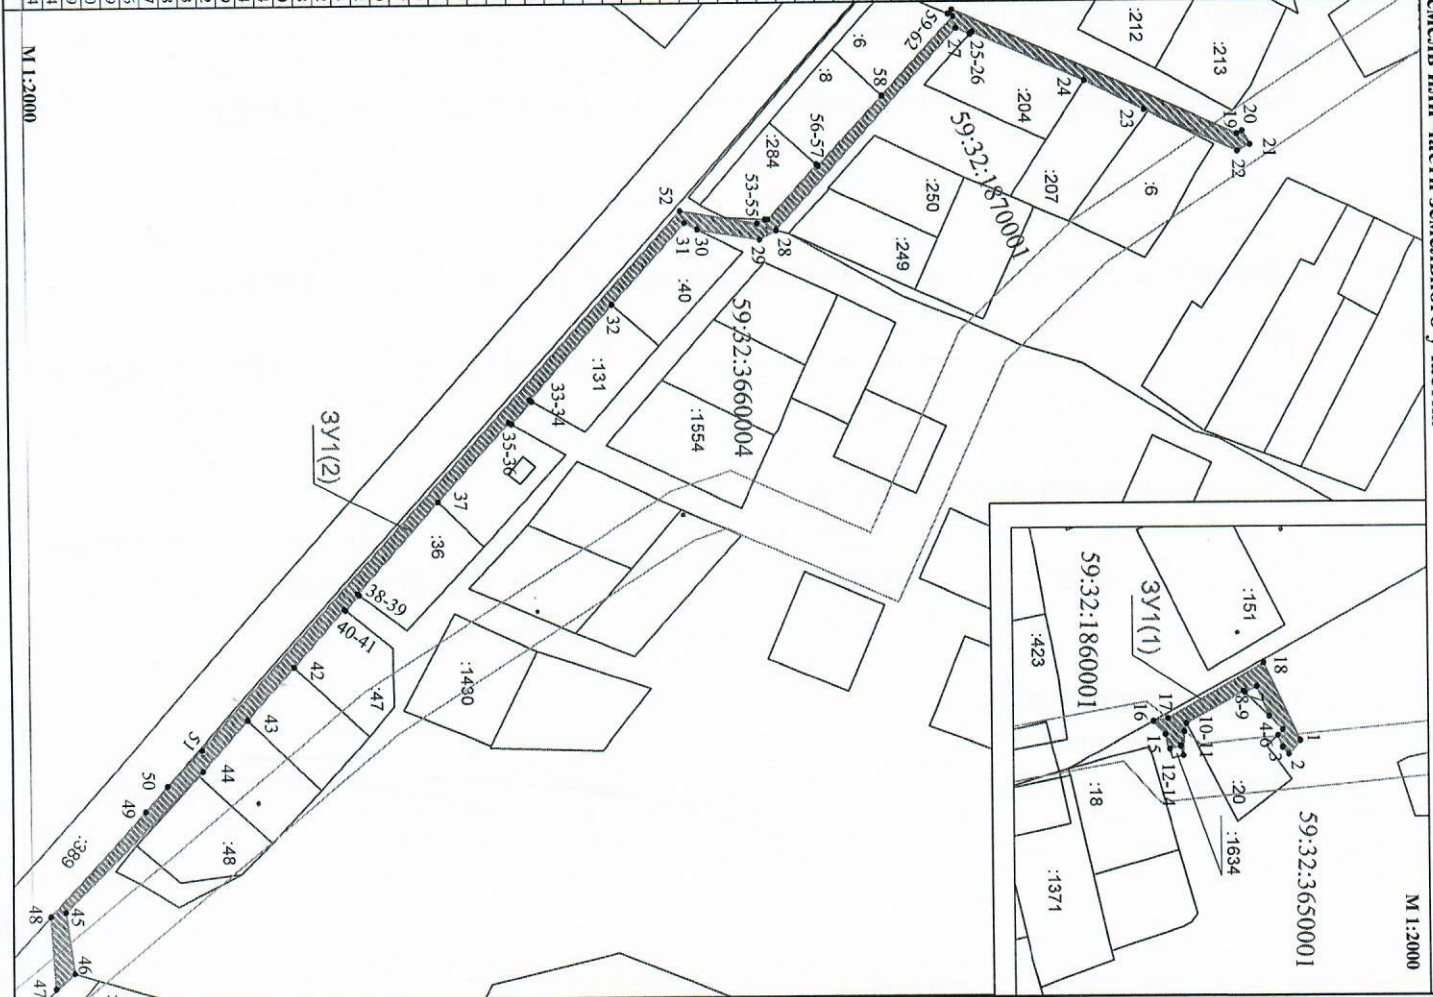

М 1:2000



МУНИЦИПАЛЬНОЕ КАЗЕННОЕ УЧРЕЖДЕНИЕ
УПРАВЛЕНИЕ
БЛАГОУСТРОЙСТВОМ
ПЕРМСКОГО МУНИЦИПАЛЬНОГО
РАЙОНА

Ул. Ш.Космонавтов, д.315а, г. Пермь, 614065

Телефакс: 294 68 69

E-mail: UGKN@yandex.ru

ОГРН 1065948002031

ИНН КПП 5948029024 594801001

02.07.2021 № 01-10/639

На № 0546-03 от 16.06.2021

**О выдаче технических
условий**

Генеральному директору
ООО "Инженерно-строительная
компания "ЭлектИС"
Иванову С.В.
e-mail: isk@elektis.ru

Уважаемый Сергей Владимирович!

В ответ на Ваше письмо от 11.03.2021 № 0170-03 о проведении проектно-изыскательских работ по объекту: «Строительство ВЛ 10 кВ с ИТКЗ. Реконструкция КВЛ 10 кВ Симакино ПС 10 кВ Троица для электроснабжения объекта для туристско-рекреационной деятельности по адресу: Пермский край, Пермский район, д.Жебреи (45000556591)» находящейся в границах полосы отвода автомобильной дороги Городская свалка – Жебреи, «Городская свалка – Жебреи» - Молоково (далее – автомобильная дорога), сообщаем следующее.

МКУ Управление благоустройством Пермского района **согласовывает** вышеуказанные работы при соблюдении следующих технических условий:

Общие требования.

1. По возможности расположить проектируемую ВЛ 10 кВ на месте существующих опор ВЛ 0,4 кВ;
2. Опоры сетей электроснабжения должны располагаться вне границ полосы отвода автомобильной дороги, расстояние по горизонтали для высоковольтных линий электропередачи должно составлять не менее:
 - при пересечении от любой части опоры до подошвы насыпи дороги или до наружной бровки боковой канавы - 1,5 м.
 - при параллельном следовании от крайнего провода при не отклоненном положении до бровки земляного полотна - 2 м.
3. Высота провиса провода в самой нижней точке должна быть не менее 7 метров от проезжей части;
4. В проектной документации предусмотреть восстановительные работы измененных или поврежденных элементов Автодороги и полосы отвода после прокладки проектируемых коммуникаций;

Требования к проектированию.

1. Разработать технический план участка в масштабе 1:500 с нанесением на него планируемых сетей линий ВЛ, выполненный в соответствии с действующей нормативно-технической документацией и выданными ТУ, с указанием провисов проводов ВЛ до проезжей части, кадастровых границ

земельных участков, в том числе границы полосы отвода автомобильной дороги;

2. При необходимости в месте сближения автодороги с линией ВЛ установить барьерное ограждение в соответствии с ГОСТ Р 52289-2004;

3. Запрещается располагать опоры линии ВЛ в водоотводной канаве.

Требования к производству работ.

1. Проводить работы по реконструкции ВЛ разрешено строго после получения согласования и разрешения на производство земляных работ (разрешения на строительство);

2. Перед началом и после окончания производства работ уведомить МКУ Управление благоустройством Пермского района и вызвать представителей подрядной организации по содержанию автодороги;

3. Для обеспечения безопасности дорожного движения при производстве работ не допускать выноса грязи на проезжую часть автодороги, в случае попадания грязи и строительного мусора обеспечить немедленную очистку покрытия автодороги;

4. Выполненные работы по реконструкции линии ВЛ сдать представителю МКУ Управление благоустройством Пермского района, получить справку о выполнении технических условий;

5. В случае необходимости реконструкции автомобильной дороги переустройство сетей ВЛ осуществляется балансодержателем линии электропередачи за счет собственных средств;

6. В процессе эксплуатации, построенных сетей ВЛ, все виды работ, попадающие в полосу отвода дороги, должны быть согласованы с МКУ Управление благоустройством Пермского района.

Данные технические условия действительны в течение одного года с момента получения.

В случае невыполнения хотя бы одного из вышеуказанных пунктов, технические условия будут отозваны.

И.о. начальника учреждения



А.А. Бояринов