



**КОМИТЕТ ИМУЩЕСТВЕННЫХ ОТНОШЕНИЙ
АДМИНИСТРАЦИИ ПЕРМСКОГО МУНИЦИПАЛЬНОГО РАЙОНА**

РЕШЕНИЕ

о размещении объектов № 738

Пермский край
Пермский район

30.08.2021

Комитет имущественных отношений администрации Пермского муниципального района разрешает Акционерному обществу «Газпром газораспределение Пермь» (ИНН 5902183841, ОГРН 1025900512670, почтовый адрес: 614000, г. Пермь, ул. Петропавловская, 43)

размещение объекта «газопровод давлением до 1,2 Мпа, для размещения которого не требуется разрешение на строительство»

на землях государственная собственность на которые не разграничена

на срок 1 год с 30.08.2021 г. по 29.08.2022 г.

Местоположение: Пермский край, Пермский р-н, д. Ежи, ул. Леготкиных, к дому 5.

Приложение: схема предполагаемых к использованию земель или части земельного участка.

И.о председателя комитета
имущественных отношений
администрации Пермского
муниципального района



Королева
(подпись, печать)

М.В. Королева

Схема предполагаемых к использованию земель или части земельного участка

Объект: Газопровод давлением до 1,2 Мпа, для размещения которого не требуется разрешения на строительство

Местоположение: расположенным по адресу:
Пермский край, Пермский р-н, д. Ежи, ул. Леготкиных, к дому 5

Площадь земель или части земельного участка, кв.м.: 137

Каталог координат, м

Категория земель: земли населенных пунктов

№ точки границы	X	Y
n1	508752.98	2208990.21
n2	508757.06	2208989.43
n3	508763.69	2209020.80
n4	508761.64	2209021.19
n5	508760.34	2209014.31
n6	508757.77	2208999.61
n7	508755.53	2209000.21
n8	508771.04	2209019.41
n9	508764.36	2208988.04
n10	508766.49	2208987.64
n11	508772.45	2209019.14

Вид разрешенного использования: -


Описание границ смежных землепользователей:

- От точки n1 до точки n2 - земли общего пользования
- От точки n2 до точки n3 - земельный участок с кадастровым номером 59:32:1350001:439
- От точки n3 до точки n5 - земли общего пользования
- От точки n5 до точки n7 - земельный участок с кадастровым номером 59:32:1350001:250
- От точки n7 до точки n1 - земельный участок с кадастровым номером 59:32:1350001:281
- От точки n8 до точки n9 - земельный участок с кадастровым номером 59:32:1350001:439
- От точки n9 до точки n8 - земли общего пользования

Условные обозначения:

-
- предполагаемый участок земель, на которых планируется размещение объекта
-
- границы и номер земельного участка, сведения о которых внесены в ЕГРН
-
- границы и номер объекта капитального строительства, сведения о которых внесены в ЕГРН
-
- зоны с особыми условиями использования территории, сведения о которых внесены в ЕГРН
-
- граница кадастрового квартала

59:32:1350001 - номер кадастрового квартала

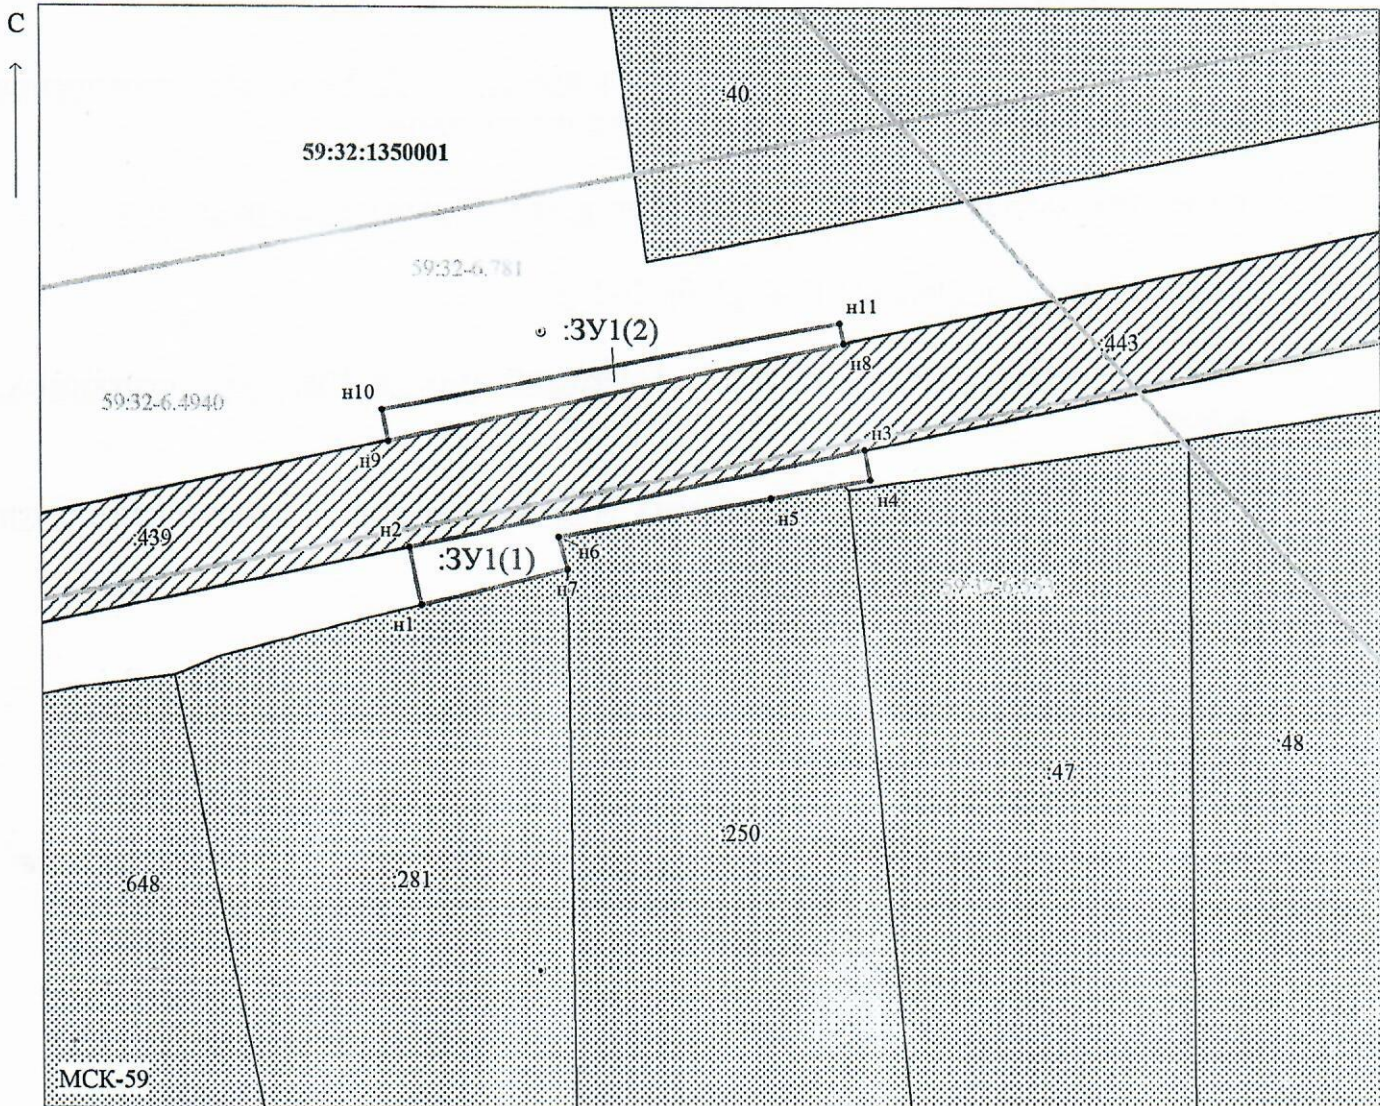

Масштаб 1:500

Заявитель: _____

/ Егорошина И.В.

МП

(подпись, расшифровка подписи)

(для юридических лиц
и индивидуальных предпринимателей)