



**АДМИНИСТРАЦИЯ
ПЕРМСКОГО МУНИЦИПАЛЬНОГО РАЙОНА ПЕРМСКОГО КРАЯ**

ПОСТАНОВЛЕНИЕ

05.03.2022

СЭД-2022-299-01-01-05.С-126

О внесении изменений в проект межевания территории д. Кичаново Култаевского сельского поселения Пермского муниципального района Пермского края, утвержденный постановлением администрации Пермского муниципального района от 21 сентября 2020 г. № СЭД-2020-299-01-01-05.С-28

В соответствии с п. 20 ч. 1, ч. 4 ст. 14, со ст. 28 Федерального закона от 06.10.2003 № 131-ФЗ «Об общих принципах организации местного самоуправления в Российской Федерации», с ч. 12 ст. 43 Градостроительного кодекса Российской Федерации, п. 6 ч. 2 ст. 47 Устава муниципального образования «Пермский муниципальный район», распоряжением управления архитектуры и градостроительства администрации Пермского муниципального района Пермского края от 22.02.2022 № СЭД-2022-299-12-12-01Р-14 «О разработке проекта внесения изменений в проект межевания территории д. Кичаново Култаевского сельского поселения Пермского муниципального района Пермского края, утвержденный постановлением администрации Пермского муниципального района от 21.09.2020 № СЭД-2020-299-01-01-05.С-28»

администрация Пермского муниципального района ПОСТАНОВЛЯЕТ:

1. Внести в проект межевания территории д. Кичаново Култаевского сельского поселения Пермского муниципального района Пермского края, утвержденный постановлением администрации Пермского муниципального района от 21 сентября 2020 г. № СЭД-2020-299-01-01-05.С-28, следующие изменения:

1.1. раздел 3 «Описание предлагаемых проектных решений» дополнить позицией 5 следующего содержания:

«5) Образовать земельный участок :3У167 путем раздела земельного участка с кадастровым номером 59:32:0760001:543 с сохранением исходного

земельного участка в измененных границах, согласно п. 1 ч. 6 ст. 11.4 ЗК РФ, в связи с тем, что земельный участок с кадастровым номером 59:32:0760001:543 находится в муниципальной собственности.»;

1.2. в разделе 3 таблицу «Перечень образуемых земельных участков» дополнить позицией следующего содержания:

№	№ в чертеже межевания	Кадастровый номер (обозначение) земельного участка	Адрес (местоположение) земельного участка	Категория земель	Вид разрешенного использования	Площадь, кв.м
58	532	:ЗУ167	Пермский край, Пермский район, Култаевское с/п, д. Кичаново	Земли населённых пунктов	Для сельскохозяйственного производства	128

1.3. таблицу 2 раздела 3 проекта межевания территории дополнить позициями следующего содержания:

№	X	Y
Участок № :543:ЗУ1		
Площадь: 128 кв. м		
1	506444.92	2216380.87
2	506441.57	2216386.15
3	506451.17	2216411.65
4	506453.38	2216403.32
1	506444.92	2216380.87

1.4. чертёж межевания территории проекта межевания дополнить фрагментом чертежа согласно приложению к настоящему постановлению.

2. Управлению архитектуры и градостроительства администрации Пермского муниципального района уведомить главу Култаевского сельского поселения о принятом решении в течение 7 дней со дня принятия настоящего постановления.

3. Настоящее постановление опубликовать в бюллетене муниципального образования «Пермский муниципальный район» и разместить на официальном сайте Пермского муниципального района www.permraion.ru.

4. Настоящее постановление вступает в силу со дня его официального опубликования.

Глава муниципального района




В.Ю. Цветов

Фрагмент чертеж межевания территории
М 1:2000

Приложение
к постановлению администрации Пермского
муниципального района
от 05.03.2022 № СЭД-2022-299-01-01-05.С-126

- Условные обозначения
- 1 Номер земельного участка по экспликации, не требующий внесения изменений в сведения ЕГРН
 - 2 Номер земельного участка по экспликации, подлежащий исправлению или уточнению границ и площади
 - 3 Номер земельного участка по экспликации, подлежащий образованию, в т.ч. перераспределение
 - 533 Номер изменяемого земельного участка (с сохранением исходного земельного участка в измененных границах)
 - Граница образуемого земельного участка
 - Граница земельного участка, подлежащего уточнению, исправлению
 - Граница кадастрового квартала
 - Устанавливаемая красная линия
 - Отменяемая красная линия
 - Граница изменяемого земельного участка (с сохранением исходного земельного участка в измененных границах)

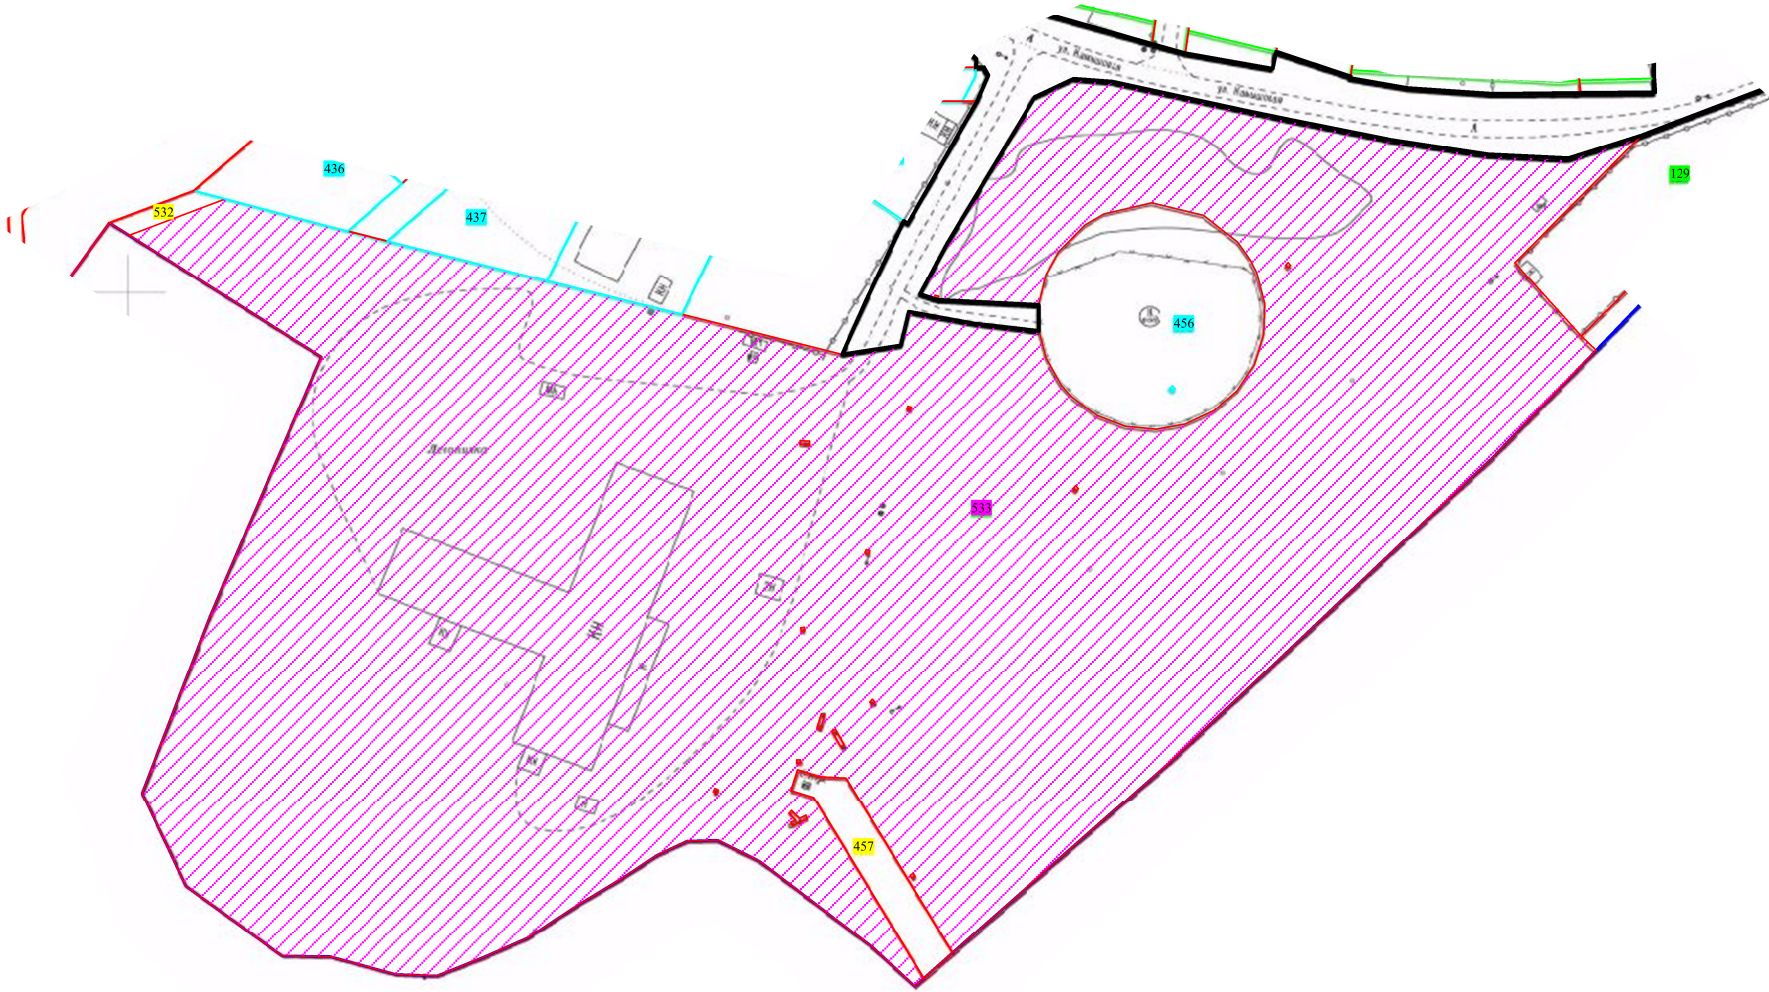

						Муниципальное образование "Култаевское сельское поселение" Пермского муниципального района Пермского края			
Изм.	Коп.уч.	Лист	№ док	Подпись	Дата				
						Проект внесения изменений в проект межевания территории д. Кичаново Култаевского сельского поселения Пермского муниципального района Пермского края, утвержденный постановлением администрации Пермского муниципального района от 21.09.2020 № СЭД-2020-299-01-01-05.С-28	Лист	Листов	Масштаб
Зам. нач. отдела	А.С. Ишмуратова						1	1	1:2000
Консультант	А.В. Байдин								
						Фрагмент чертеж межевания территории	МКУ "Управление стратегического развития Пермского района"		