



**КОМИТЕТ ИМУЩЕСТВЕННЫХ ОТНОШЕНИЙ
АДМИНИСТРАЦИИ ПЕРМСКОГО МУНИЦИПАЛЬНОГО РАЙОНА**

РЕШЕНИЕ

о размещении объектов № 342

Пермский край
Пермский район

24.05.2021

Комитет имущественных отношений администрации Пермского муниципального района разрешает Шергину Леониду Евгеньевичу (паспорт 45 18 № 668481 выдан 04.06.2018 ГУ МВД России по г. Москве) почтовый адрес: 614000, г. Пермь, ул. Космонавта Беляева, д. 54а, кв. 23

размещение объекта «линейные сооружения канализации (в том числе ливневой) и водоотведения, для размещения которых не требуется разрешение на строительство»


на землях государственная собственность на которые не разграничена

на срок 1 год с 24.05.2021 г. по 23.05.2022 г.

Местоположение: Пермский край, Пермский район, Култаевское с/п, с. Култаево, ул. Космонавтов

Приложение: схема предполагаемых к использованию земель или части земельного участка.

И. о. председателя комитета
имущественных отношений
администрации Пермского
муниципального района


(подпись, печать)



М.В. Королева

Схема предполагаемых к использованию земель или части земельного участка

Объект земельный участок :ЗУ1

Местонахождение Пермский край, Пермский район, Култаевское с/п, с.Култаево, ул.Космонавтов

Площадь земель или части земельного участка: 207 кв.м.


Категория земель: земли населенных пунктов

Вид разрешенного использования линейные сооружения канализации (в том числе ливневой) и водопроведения, для размещения которых не требуется разрешения на строительство.

Координаты в системе

МСК-59:

Название и номера точек	X, м	Y, м
n1	504988.04	2212774.15
n2	505002.66	2212793.96
n3	505008.49	2212802.09
1	505004.11	2212805.26
2	504982.75	2212777.86
n1	504988.04	2212774.15

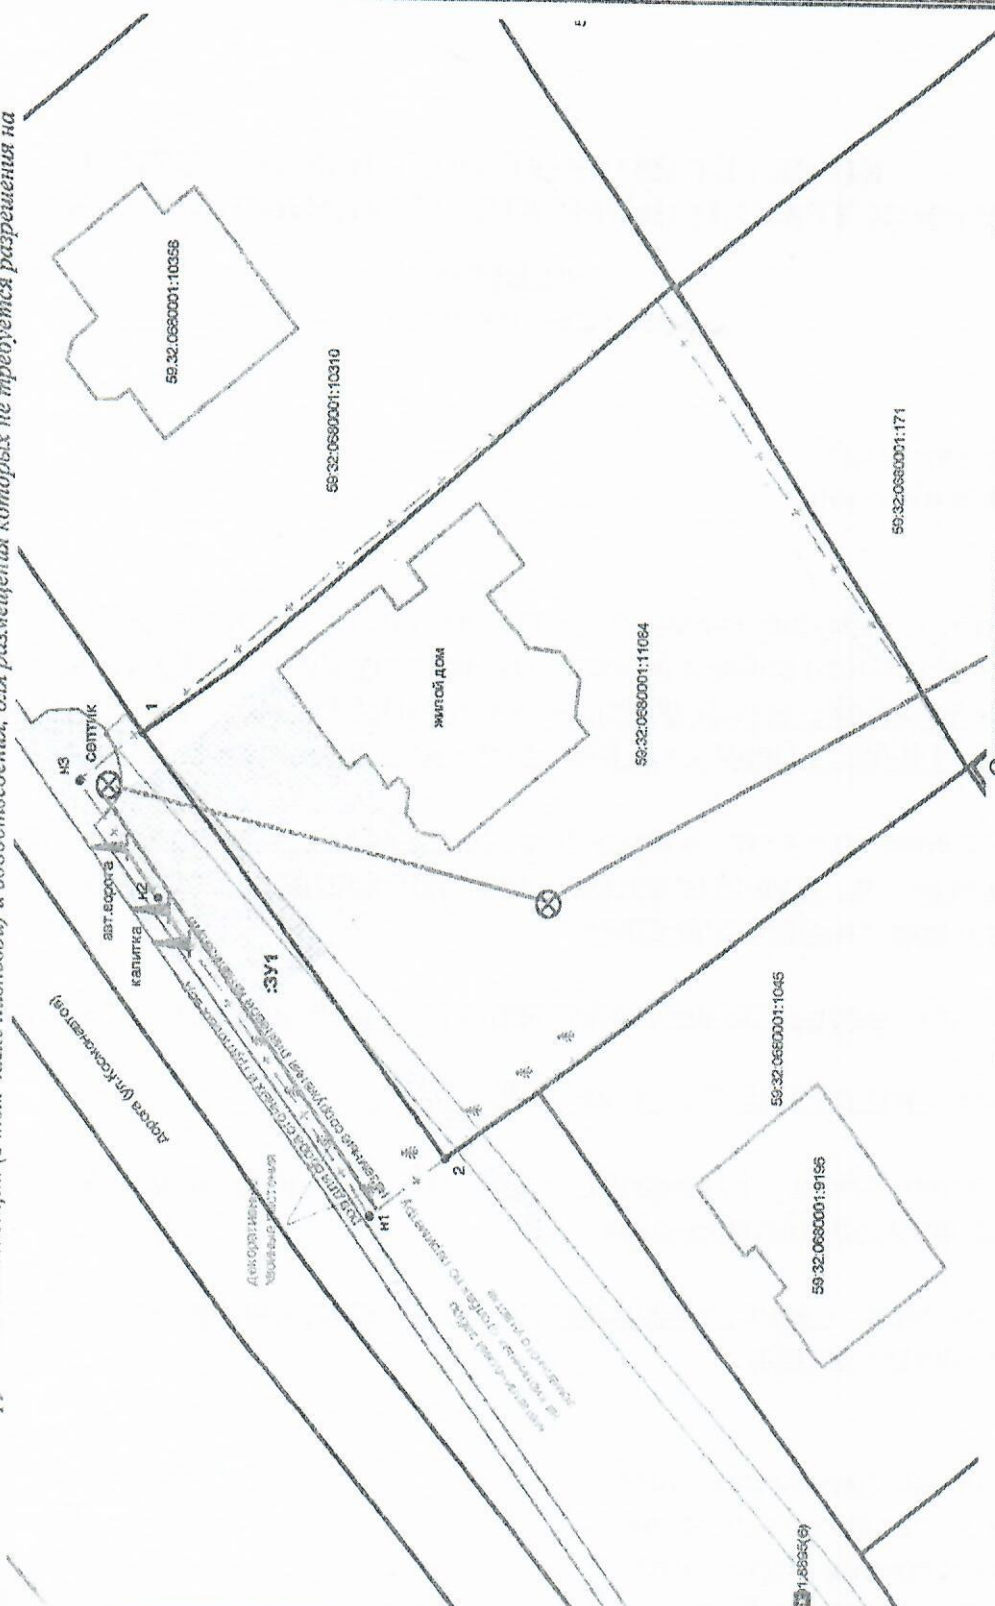

Условные обозначения:

Наименование муниципального образования и (или) населенного пункта
 59:32:0680001
 Номер кадастрового квартала
 ЗУ
 зона застройки индивидуальных жилых домами

Масштаб 1:500

Описание границ смежных землепользователей:

от т. 2 до т. 1 - земли (территории) общего пользования
 от т. 1 до т. 2 - земельный участок 59:32:0680001:11084

Заявитель:

Попова Ксения Сергеевна, действующая по доверенности в интересах Шергина Леонида Евгеньевича