



**КОМИТЕТ ИМУЩЕСТВЕННЫХ ОТНОШЕНИЙ
АДМИНИСТРАЦИИ ПЕРМСКОГО МУНИЦИПАЛЬНОГО РАЙОНА**

РЕШЕНИЕ

о размещении объектов № 352

Пермский край
Пермский район

24.05.2021

Комитет имущественных отношений администрации Пермского муниципального района разрешает Открытому акционерному обществу «Межрегиональная распределительная сетевая компания Урала» (ИНН 6671163413, ОГРН 1056604000970, почтовый адрес: 614017, г. Пермь, ул. Инженерная, д. 17)

размещение объекта «Строительство КВЛ 10 кВ общей ориентировочной протяженностью – 0,15 км, КВЛ 10 кВ общей ориентировочной протяженностью - 2,3 км. Реконструкция РУ 10 кВ ПС 35/10 кВ Хмели с установкой ВВ – 10 кВ, РУ 10 кВ ПС 35/0/6кВ Первомайская, КВЛ 10 кВ Гамы с установкой реклоузера 10 кВ для электроснабжения объекта под промышленные предприятия по адресу: Пермский край, Пермский район, Савинское с/п, д. Хмели (4500047564)»

на землях государственная собственность на которые не разграничена

на срок бессрочно

Местоположение: Пермский край, Пермский район, г. Пермь, Индустриальный р-н, ш. Космонавтов, жилой район Верхние Муллы, участок № 7

Приложение: схема предполагаемых к использованию земель или части земельного участка.

И. о. председателя комитета
имущественных отношений
администрации Пермского
муниципального района


(подпись, печать)




М.В. Королева

Объект: "Строительство КВЛ 10 кВ общей ориентировочной протяженностью ~ 0,15 км, КВЛ 10 кВ общей ориентировочной протяженностью ~ 2,3 км. Реконструкция РУ 10 кВ ПС 35/10 кВ Хмели с установкой ВВ-10 кВ, РУ 10 кВ ПС 35/10/6 кВ Первомайская, КВЛ 10 кВ Гамы с установкой реклоузера 10 кВ для электрооборудования объекта под промышленные предприятия по адресу: Пермский край, Пермский район, Савинское с/п, д. Хмели (4500047564)"
 Местоположение: край Пермский, р-н Пермский, г. Пермь, р-н Индустриальный, ш. Космонавтов, жилой район Верхние Мушлы, Участок № 7
 Площадь земель или части земельного участка 38 кв.м.
 Категория земель: Земли населенных пунктов
 Вид разрешенного использования: -

Координаты точек в МСК-59

:660/чзз1		
№ точек	X	Y
1	510792,40	2222166,99
2	510787,87	2222165,73
3	510785,18	2222156,68
4	510789,72	2222157,94

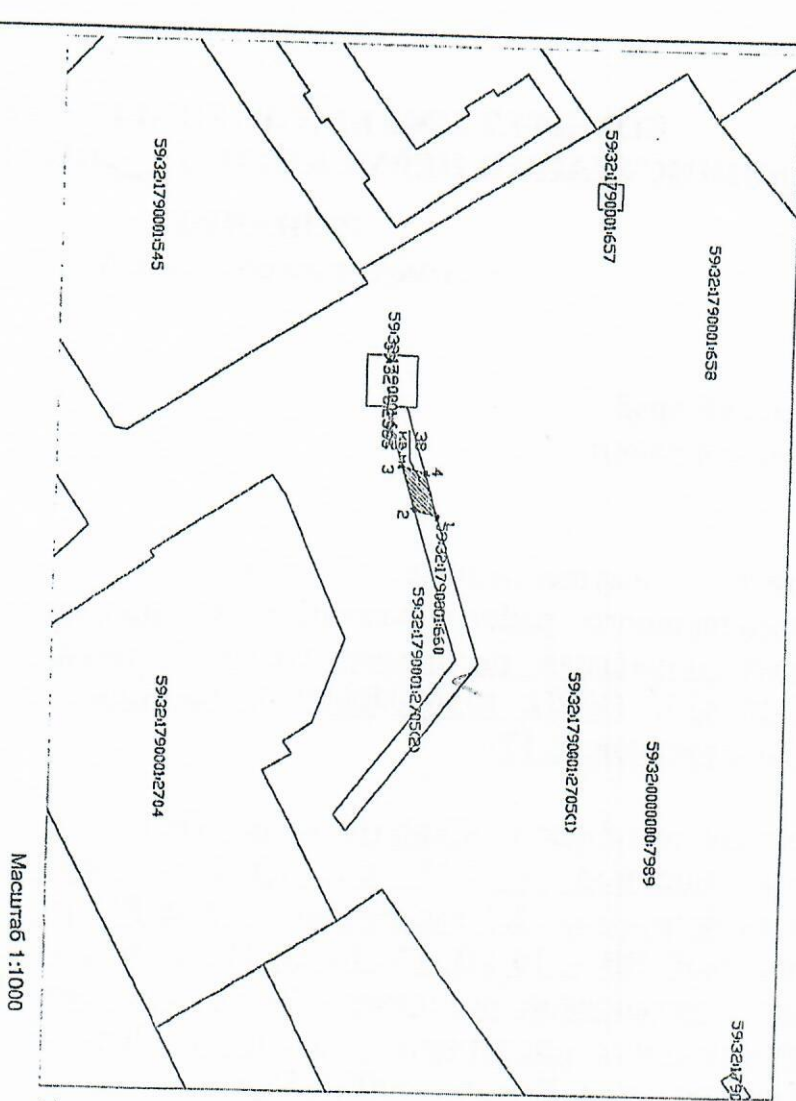

Масштаб 1:1000

Описание границ смежных землепользователей:
 от точки 1 до точки 2 участок КН 59:32:1790001:660
 от точки 2 до точки 3 земли общедо пользования
 от точки 3 до точки 4 участок КН 59:32:1790001:660
 от точки 4 до точки 1 земли общедо пользования

Заявитель: _____
 (подпись, расшифровка подписи)
 МП _____
 (для юридических лиц и индивидуальных предпринимателей)

Условные обозначения:

ЗУ 1	- условный номер земельного участка
_____	- вновь образованная часть границы, сведения о которой достаточны для определения ее местоположения
_____	- существующая часть границы, имеющаяся в ГКН сведения о которой достаточны для определения ее местоположения
:65	- номер земельного участка в кадастровом квартале
59:32:1790001	- номер кадастрового квартала
_____	- граница кадастрового квартала