



**КОМИТЕТ ИМУЩЕСТВЕННЫХ ОТНОШЕНИЙ
АДМИНИСТРАЦИИ ПЕРМСКОГО МУНИЦИПАЛЬНОГО РАЙОНА**

РЕШЕНИЕ

о размещении объектов № 359

Пермский край
Пермский район

18.05.2021

Комитет имущественных отношений администрации Пермского муниципального района разрешает Акционерному обществу «Газпром газораспределение Пермь» (ИНН 5902183841, ОГРН 1025900512670, почтовый адрес: 614000, г. Пермь, ул. Петропавловская, 43)

размещение объекта: «газопровод давлением до 0,6 Мпа, для размещения которого не требуется разрешение на строительство»

на землях государственная собственность на которые не разграничена

на срок 1 год с 18.05.2021г. по 17.05.2022г.

Местоположение: Пермский край, Пермский район, Фроловское с/п, с. Фролы, ул. Клубная, к дому 11.

Приложение: схема предполагаемых к использованию земель или земельных участков.

Председатель комитета
имущественных отношений администрации
Пермского муниципального района

(подпись, печать)

Г.В. Мюресов



Схема предполагаемых к использованию земель или части земельного участка

Объект: Газопровод давлением до 0,6 Мпа, для размещения которого не требуется разрешения на строительство

Местоположение: расположенных по адресу: Пермский край, Пермский р-н., с. Фролы, ул. Клубная, к дому 11 Каталог координат, м

| № точки границы | X | Y |
|-----------------|-----------|------------|
| н1 | 507553.78 | 2233479.01 |
| н2 | 507554.46 | 2233479.23 |
| н3 | 507554.14 | 2233480.08 |
| н4 | 507553.21 | 2233483.04 |
| н5 | 507552.72 | 2233482.88 |
| н1 | 507553.78 | 2233479.01 |

Площадь земель или части земельного участка, кв.м.: 2

Категория земель: земли населенных пунктов

Вид разрешенного использования: -

Описание границ смежных землепользователей:

От точки н1 до точки н2, от точки н4 до точки н5 - земли общего пользования


От точки н2 до точки н3 - земельный участок с кадастровым номером 59:32:2050001:783

От точки н3 до точки н4 - земельный участок с кадастровым номером 59:32:2050001:3957

От точки н5 до точки н1 - земельный участок с кадастровым номером 59:32:2050001:2985

Условные обозначения:

- предполагаемый участок земель, на которых планируется размещение объекта
- :3957 - границы и номер земельного участка, сведения о которых внесены в ЕГРН
- :1151 - границы и номер объекта капитального строительства, сведения о которых внесены в ЕГРН
- граница кадастрового квартала
- 59:32-6.553 - зоны с особыми условиями использования территории, сведения о которых внесены в ЕГРН
- :3У1 - обозначение запрашиваемого земельного участка
- н1 - характерная точка границ земель или части земельного участка
- 59:32:2050001 - номер кадастрового квартала

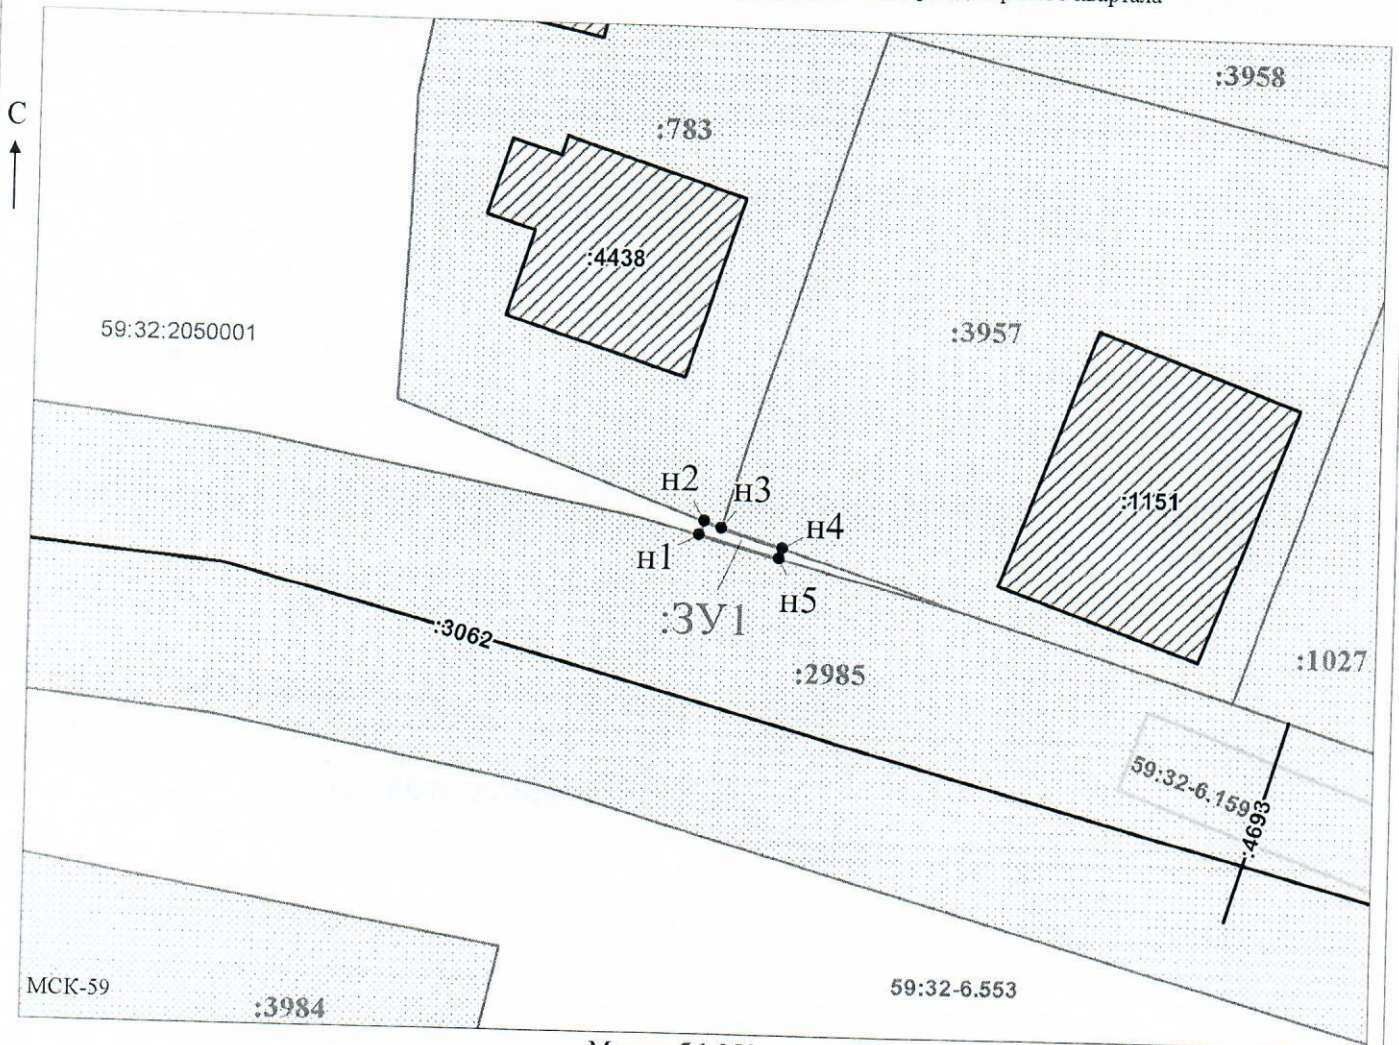

Масштаб 1:350

/Егошина И.В.

Заявитель: _____

МП

(подпись, расшифровка подписи)

(для юридических лиц
и индивидуальных предпринимателей)