



**КОМИТЕТ ИМУЩЕСТВЕННЫХ ОТНОШЕНИЙ
АДМИНИСТРАЦИИ ПЕРМСКОГО МУНИЦИПАЛЬНОГО РАЙОНА**

РЕШЕНИЕ

о размещении объектов № 411

Пермский край
Пермский район

07.06.2021

Комитет имущественных отношений администрации Пермского муниципального района разрешает Открытому акционерному обществу «Межрегиональная распределительная сетевая компания Урала» (ИНН 6671163413, ОГРН 1056604000970, почтовый адрес: 614107, г. Пермь, ул. Инженерная, д. 17)

размещение объекта: «Строительство участка ВЛ 0,4 от ближайшей опоры существующей ВЛ 0,4 кВ от ТП-4214, установка оборудования учета э/э на опоре ВЛ 0,4 кВ для электроснабжения садового дома по адресу: Пермский край, Пермский район, Хохловское с/п, д. Мысы, кв-л Полевой ул. Усадебная, з/у 34, (кад. номер зем. участка 59:32:3020001:937)»

на землях государственная собственность на которые не разграничена

на срок бессрочно

Местоположение: Пермский край, Пермский район, Хохловское с/п, д. Мысы

Приложение: схема предполагаемых к использованию земель или земельных участков.

Председатель комитета
имущественных отношений администрации
Пермского муниципального района



Г.В. Мюресов

(подпись, печать)

Схема предполагаемых к использованию земель или части земельного участка


Объект: Строительство участка ВЛ 0,4 кВ от ближайшей опоры существующей ВЛ 0,4 кВ от ТП-4214, установка оборудования учета з/у на опоре ВЛ 0,4 кВ, для электроснабжения садового дома по адресу: Пермский край, Пермский район, Хохловское с/п. д. Мысы, кв-г Полевой, ул. Усадьбная, з/у 34 (кад. номер зем. участка 59:32:3020001-937)

Местоположение: Пермский край, Пермский район, Хохловское сельское поселение, д. Мысы

Площадь земель или части земельного участка, кв.м.: 4

Категория земель: земли населённых пунктов

Вид разрешенного использования: линии электропередачи классом напряжения до 35 кВ, а также связанные с ними трансформаторные подстанции, распределительные пункты и иное предназначенное для осуществления передачи электрической энергии оборудование, для размещения которых не требуется разрешения на строительство

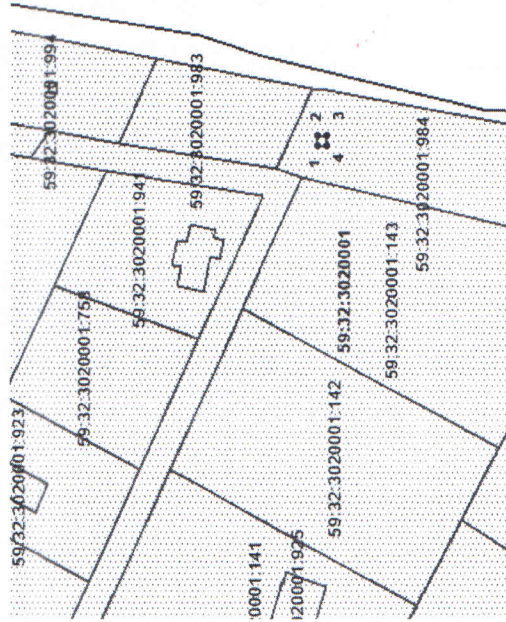

Масштаб 1:1100

Условные обозначения:

- граница земельного участка под объекты предполагаемого для использования существующая часть границы, пьющиеся в ГКН сведения
- граница земельного участка под объекты предполагаемого для использования существующая часть границы, пьющиеся в ГКН сведения о котором достаточно для определения ее местоположения
- граница кадастрового квартала
- 59:32:3020001 номер кадастрового квартала
- 59:32:3020001-984 кадастровый номер учтенного земельного участка
- 1 поворотные точки земельного участка под объект предполагаемого для использования

Обозначение характерных точек границ	Координаты (МСК-59), м	
	X	Y
1	544129,62	2233434,90
2	544129,62	2233436,91
3	544127,61	2233436,91
4	544127,61	2233434,89

Описание границ смежных землепользователей:

от т.1 до т.1 земельный участок с кадастровым номером 59:32:3020001-984

Заявитель Крапивин А.В.
(по доверенности №ПЗ-86-2020 от 19.05.2020 г.)
(для юридических лиц и индивидуальных предпринимателей)