



**КОМИТЕТ ИМУЩЕСТВЕННЫХ ОТНОШЕНИЙ
АДМИНИСТРАЦИИ ПЕРМСКОГО МУНИЦИПАЛЬНОГО РАЙОНА**

РЕШЕНИЕ

о размещении объектов № 420

Пермский край
Пермский район

08.06.2021

Комитет имущественных отношений администрации Пермского муниципального района разрешает Акционерному обществу «Газпром газораспределение Пермь» (ИНН 5902183841, ОГРН 1025900512670, почтовый адрес: 614000, г. Пермь, ул. Петропавловская, 43)

размещение объекта: «газопровод давлением до 0,6 Мпа, для размещения которого не требуется разрешение на строительство»

на землях государственная собственность на которые не разграничена

на срок 1 год с 08.06.2021г. по 07.06.2022г.

Местоположение: Пермский край, Пермский район, Лобановское с/п, д. Козыбаево, ул. Розовая, к дому 3.

Приложение: схема предполагаемых к использованию земель или земельных участков.

Председатель комитета
имущественных отношений администрации
Пермского муниципального района



(подпись, печать)

Г.В. Мюресов

Схема предполагаемых к использованию земель или части земельного участка

Объект: Газопровод давлением до 0,6 Мпа включительно, для размещения которого не требуется разрешения на строительство

Местоположение: расположенным по адресу: Пермский край, Лобановское с.п. д. Козыбаево, ул. Розовая, к дому 3

Площадь земель или части земельного участка, кв.м.: 973

Категория земель: земли населенных пунктов

Вид разрешенного использования: -

Описание границ смежных землепользователей:

- От точки н1 до точки н2 - земельный участок с кадастровым номером 59:32:0950001:479
- От точки н2 до точки н3 - земельный участок с кадастровым номером 59:32:0950001:484
- От точки н3 до точки н4 - земельный участок с кадастровым номером 59:32:0950001:686
- От точки н4 до точки н5 - земельный участок с кадастровым номером 59:32:0950001:685
- От точки н5 до точки н6 - земли общего пользования
- От точки н6 до точки н7 - земельный участок с кадастровым номером 59:32:0950001:513
- От точки н7 до точки н1 - земли общего пользования


59:32:0950001 - номер кадастрового квартала
 ————— - граница кадастрового квартала

Каталог координат, м

№ точки границы	X	Y
n1	499282.14	2233067.20
n2	499286.40	2233074.36
n3	499305.00	2233104.00
n4	499316.39	2233123.48
n5	499326.28	2233140.41
n6	499313.19	2233148.81
n7	499305.34	2233135.54
n8	499309.23	2233133.12
n9	499273.96	2233071.95

Условные обозначения:

- предполагаемый участок земель, на которых планируется размещение объекта
- 513 - границы и номер земельного участка, сведения о которых внесены в ЕГРН
- /679 - границы и номер объекта капитального строительства, сведения о которых внесены в ЕГРН
- 59:32-6.553 - зоны с особыми условиями использования территории, сведения о которых внесены в ЕГРН
- :3У1** - обозначение запрашиваемого земельного участка
- н1** - характерная точка границ земель или части земельного участка

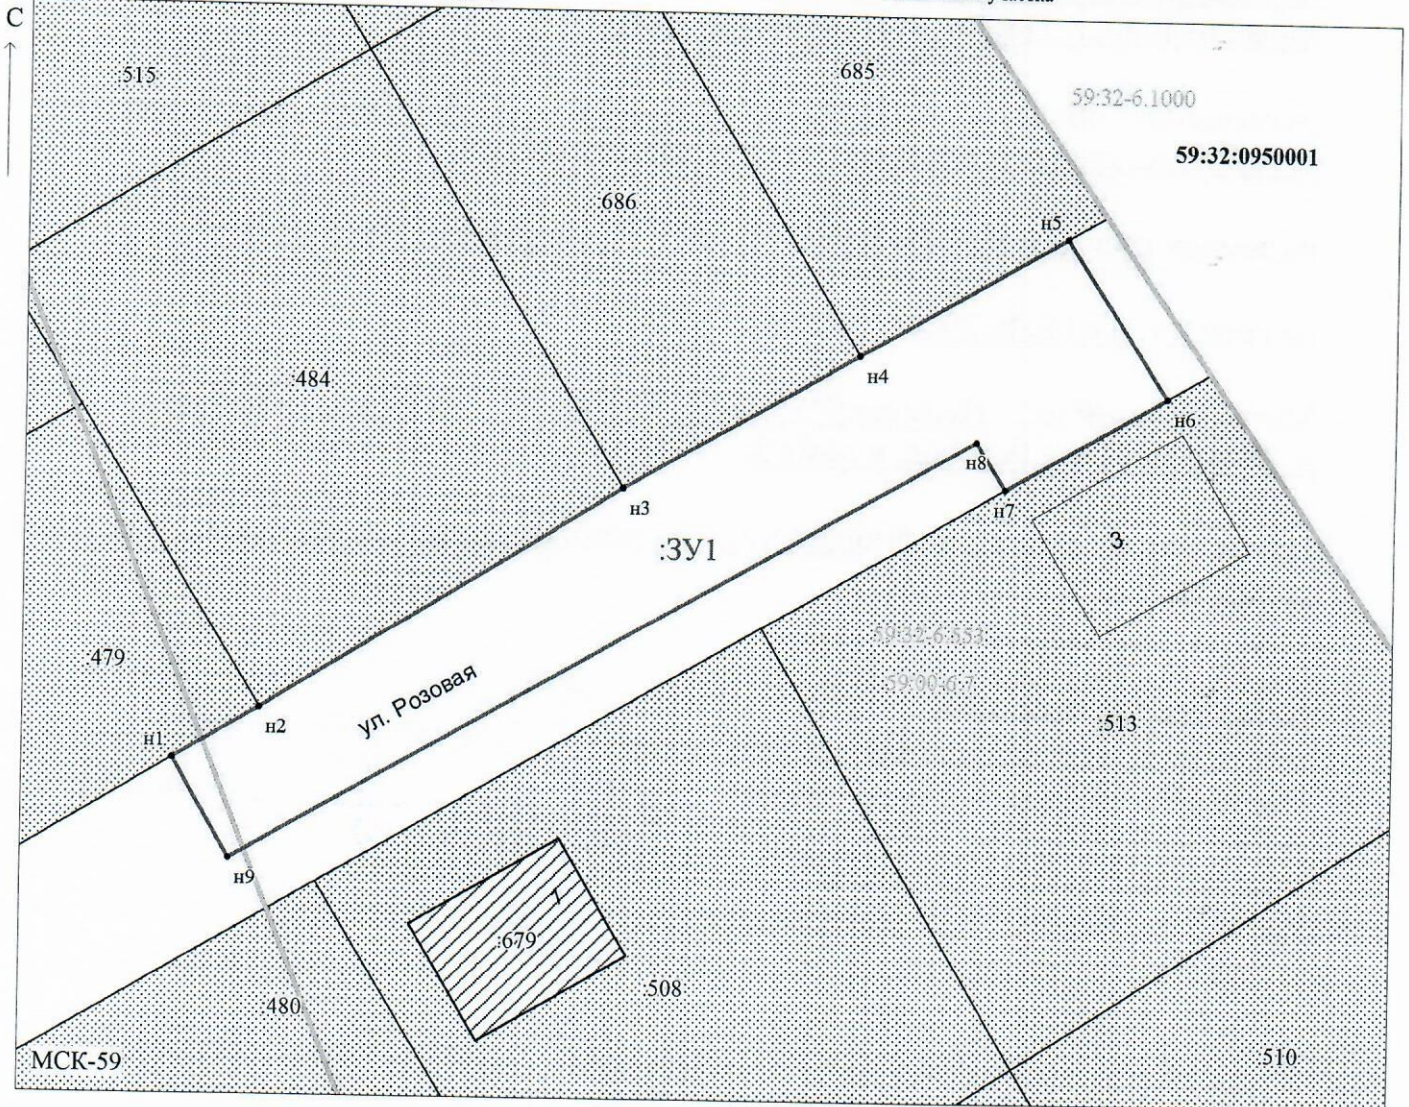

Масштаб 1:600

Заявитель: _____ / Егошина И.В.
 МП (подпись, расшифровка подписи)

(для юридических лиц
и индивидуальных предпринимателей)