



**КОМИТЕТ ИМУЩЕСТВЕННЫХ ОТНОШЕНИЙ  
АДМИНИСТРАЦИИ ПЕРМСКОГО МУНИЦИПАЛЬНОГО РАЙОНА**

**РЕШЕНИЕ**

о размещении объектов № 428

Пермский край  
Пермский район

09.06.2021

Комитет имущественных отношений администрации Пермского муниципального района разрешает Акционерному обществу «Газпром газораспределение Пермь» (ИНН 5902183841, ОГРН 1025900512670, почтовый адрес: 614000, г. Пермь, ул. Петропавловская, 43)

размещение объекта: «газопровод давлением до 0,6 Мпа, для размещения которого не требуется разрешение на строительство»

на землях государственная собственность на которые не разграничена

на срок 1 год с 09.06.2021г. по 08.06.2022г.

Местоположение: Пермский край, Пермский район, Кукуштанское с/п, п. Кукуштан, тракт Сибирский, дом 47.

Приложение: схема предполагаемых к использованию земель или земельных участков.

Председатель комитета  
имущественных отношений администрации  
Пермского муниципального района

(подпись, печать)

Г.В. Мюресов



# Схема предполагаемых к использованию земель или части земельного участка

Объект: Газопровод давлением до 0,6 Мпа, для размещения которого не требуется разрешения на строительство  
 Местоположение: расположенных по адресу: край Пермский, р-н Пермский, с/п Кукуштанское, п. Кукуштан, тракт Сибирский, дом 47

Площадь земель или части земельного участка, кв.м.: 1338

Категория земель: земли населенных пунктов

Вид разрешенного использования: -

Описание границ смежных землепользователей:

От точки н1 до точки н3 - земельный участок с кадастровым номером 59:32:0010003:693

От точки н3 до точки н1 - земли общего пользования

Каталог координат, м

№ точки границы	X	Y
н1	478086.47	2247061.39
н2	478085.56	2247063.17
н3	478092.91	2247067.65
н4	478089.81	2247072.76
н5	478101.14	2247083.18
н6	478124.62	2247051.31
н7	478141.01	2247016.35
н8	478151.01	2247020.93
н9	478134.11	2247056.98
н10	478103.34	2247098.62
н11	478094.58	2247092.09
н12	478075.73	2247074.76
н13	478084.56	2247060.23
н1	478086.47	2247061.39

## Условные обозначения:



- предполагаемый участок земель, на которых планируется размещение объекта




- границы и номер земельного участка, сведения о которых внесены в ЕГРН



- границы и номер объекта капитального строительства, сведения о которых внесены в ЕГРН

- граница кадастрового квартала

 

- зоны с особыми условиями использования территории, сведения о которых внесены в ЕГРН




- обозначение запрашиваемого земельного участка



- характеристическая точка границ земель или части земельного участка

59:32:0010003 - номер кадастрового квартала

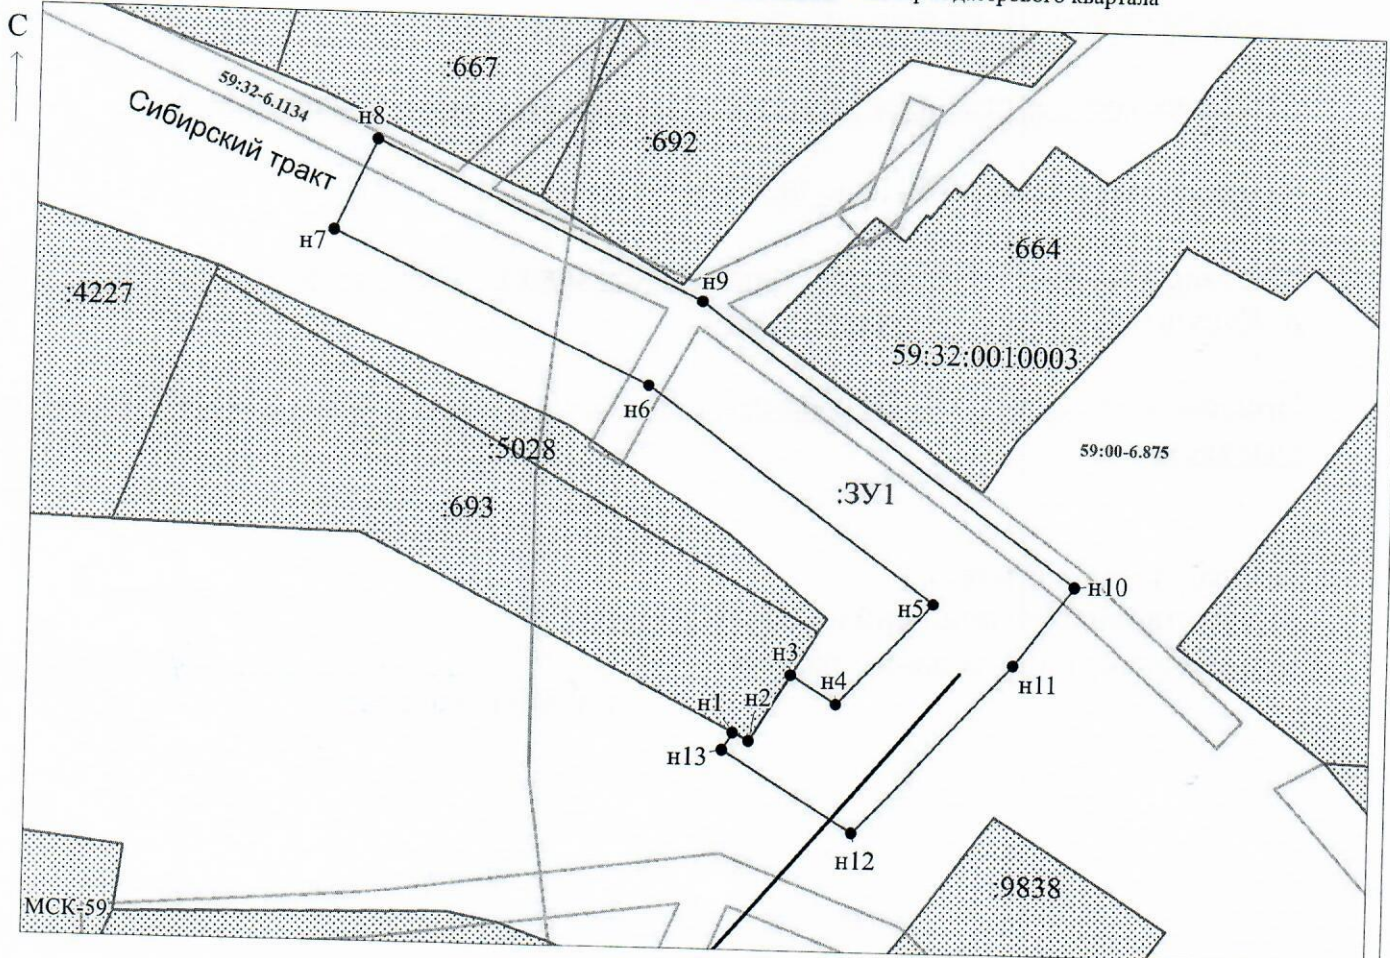

Заявитель: И.В. Егошина / Егошина И.В.  
 МП (подпись, расшифровка подписи)

Масштаб 1:800

(для юридических лиц и индивидуальных предпринимателей)