



**КОМИТЕТ ИМУЩЕСТВЕННЫХ ОТНОШЕНИЙ
АДМИНИСТРАЦИИ ПЕРМСКОГО МУНИЦИПАЛЬНОГО РАЙОНА**

РЕШЕНИЕ

о размещении объектов № 439

Пермский край
Пермский район

15.06.2021

Комитет имущественных отношений администрации Пермского муниципального района разрешает Открытому акционерному обществу «Межрегиональная распределительная сетевая компания Урала» (ИНН 6671163413, ОГРН 1056604000970, почтовый адрес: 614107, г. Пермь, ул. Инженерная, д. 17)

размещение объекта: «Строительство ВЛ 0,4 кВ с установкой ПУ для электроснабжения деревни Комарово (4500062934). Реконструкция ВЛ 0,4 кВ № 1 для электроснабжения деревни Комарово (4500062934)»

на землях государственная собственность на которые не разграничена

на срок бессрочно

Местоположение: Пермский край, Пермский район, Двуреченское с/п, д. Комарово

Приложение: схема предполагаемых к использованию земель или земельных участков.

Председатель комитета
имущественных отношений администрации
Пермского муниципального района


Г.В. Мюресов
(подпись, печать)



СХЕМА

предполагаемых к использованию земель и части земельного участка

Объект: Строительство ВЛ 0,4 кВ с установкой ПУ для электроснабжения деревни Комарово (4500062934). Реконструкция ВЛ 0,4 кВ №1 для электроснабжения деревни Комарово (4500062934)

Местоположение: Пермский край, м.р-н Пермский, с.п. Двуреченское, д Комарово

Площадь земель: :ЗУ1=300 м²

Категория земель: Земли населённых пунктов

Вид разрешенного использования: Воздушная линия электропередач, для размещения которой не требуется разрешение на строительство

Обозначение характерных точек границ	Координаты, м	
	X	Y
н1	501795.46	2260573.05
н2	501796.68	2260576.43
н3	501797.01	2260577.36
н4	501779.17	2260574.71
н5	501778.46	2260570.58
н6	501776.01	2260514.50
н7	501779.97	2260514.33
н8	501782.64	2260571.17
н1	501795.46	2260573.05

Система координат: МСК-59

Описание границ смежных земельных участков:


от точки н1 до точки н2 – зем. участок с кадастровым номером 59:32:1170001:1299

от точки н2 до точки н3 – зем. участок с кадастровым номером 59:32:1170001:1300

от точки н3 до точки н4 – муниципальные земли

от точки н4 до точки н5 – зем. участок с кадастровым номером 59:32:1170001:1104

от точки н5 до точки н1 – муниципальные земли

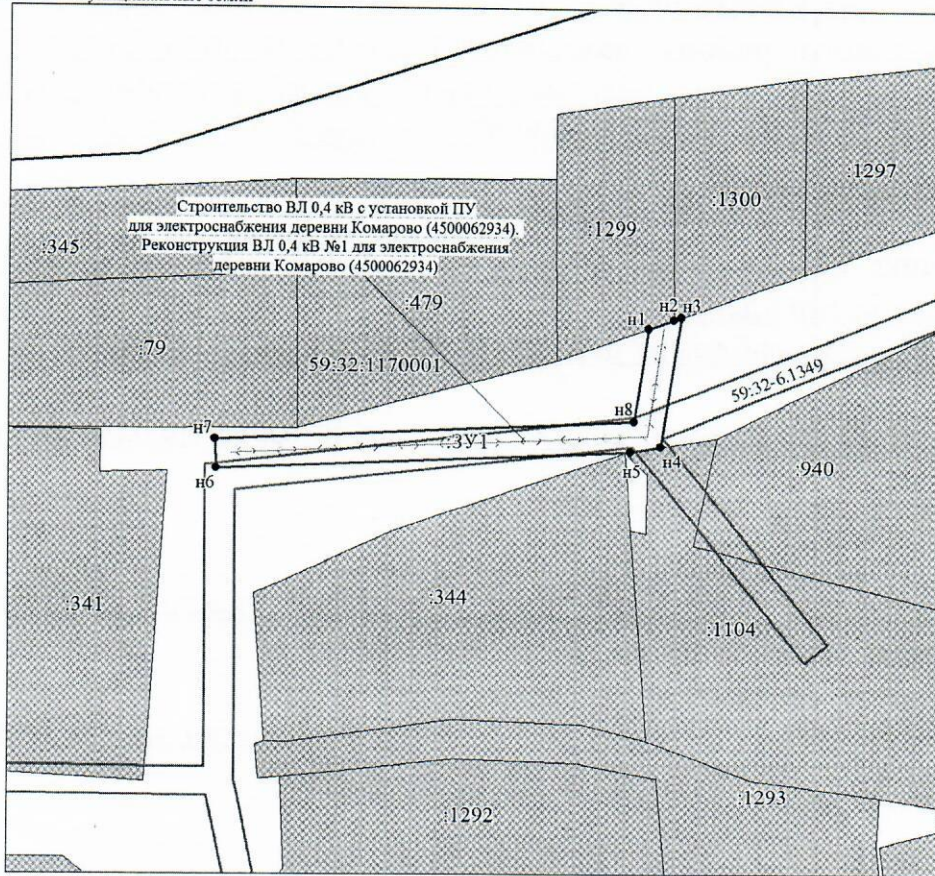

Масштаб 1:700

Условные обозначения:



Характерная точка границы, сведения о которой позволяют однозначно определить ее положение на местности

Надпись вновь образованного земельного участка

Вновь образованная часть границы, сведения о которой достаточны для определения ее местоположения

59:32:5222301

Обозначение кадастрового квартала

59:32-6.1349

Обозначение границы охранной зоны

Граница охранной зоны

Заявитель:
представитель по доверенности



Бочарова М.А.

(расшифровка подписи)