



**КОМИТЕТ ИМУЩЕСТВЕННЫХ ОТНОШЕНИЙ  
АДМИНИСТРАЦИИ ПЕРМСКОГО МУНИЦИПАЛЬНОГО РАЙОНА**

**РЕШЕНИЕ**

о размещении объектов № 440

Пермский край  
Пермский район

15.06.2021

Комитет имущественных отношений администрации Пермского муниципального района разрешает Открытому акционерному обществу «Межрегиональная распределительная сетевая компания Урала» (ИНН 6671163413, ОГРН 1056604000970, почтовый адрес: 618419, г. Пермь, ул. Камчатовская, 26)

размещение объекта: «Строительство КТП 10/0,4 кВ, КЛ 10 кВ, оборудование учета э/э, для электроснабжения здания фермы по адресу: Пермский край, Пермский район, Двуреченское с/п, п. Ферма, ул. Заводская (кад. номер зем. участка 59:32:0370003:4742)»

на землях государственная собственность на которые не разграничена

на срок 11 месяцев с 15.06.2021г. по 14.05.2022г.

Местоположение: Пермский край, Пермский район, Двуреченское с/п, п. Ферма, ул. Заводская

Приложение: схема предполагаемых к использованию земель или земельных участков.

Председатель комитета  
имущественных отношений администрации  
Пермского муниципального района

(подпись, печать)

Г.В. Мюросов





Схема предполагаемых к использованию земель или части земельного участка  
 Объект: «Строительство КТП 10/0,4 кВ, КЛ 10 кВ, оборудование учета з/э,  
 для электроснабжения здания фермы по адресу:

Пермский край, Пермский район, Двуреченское с/п.п. Ферма, ул. Заводская  
 (кад. номер зем. участка 59:32:0370003:4742)»

Местоположение: Пермский край, Пермский р-н, Двуреченское с/п.п. Ферма, ул. Заводская


Площадь земель: 343,91 кв.м.

Категория земель: земли населенных пунктов.

**Каталог координат**  
 (Система координат МСК-59)

№	X	Y
1	505187.12	2234648.37
2	505186.59	2234660.05
3	505182.85	2234659.90
4	505180.60	2234659.60
5	505180.96	2234651.67
6	505175.48	2234648.94
7	505165.72	2234640.80
8	505154.66	2234624.72
9	505150.93	2234615.69
10	505156.88	2234614.38
11	505159.96	2234621.84
12	505170.20	2234636.72
13	505178.85	2234643.94

№	X	Y
14	505154.31	2234615.70
15	505154.02	2234615.74
16	505153.97	2234615.44
17	505154.26	2234615.40

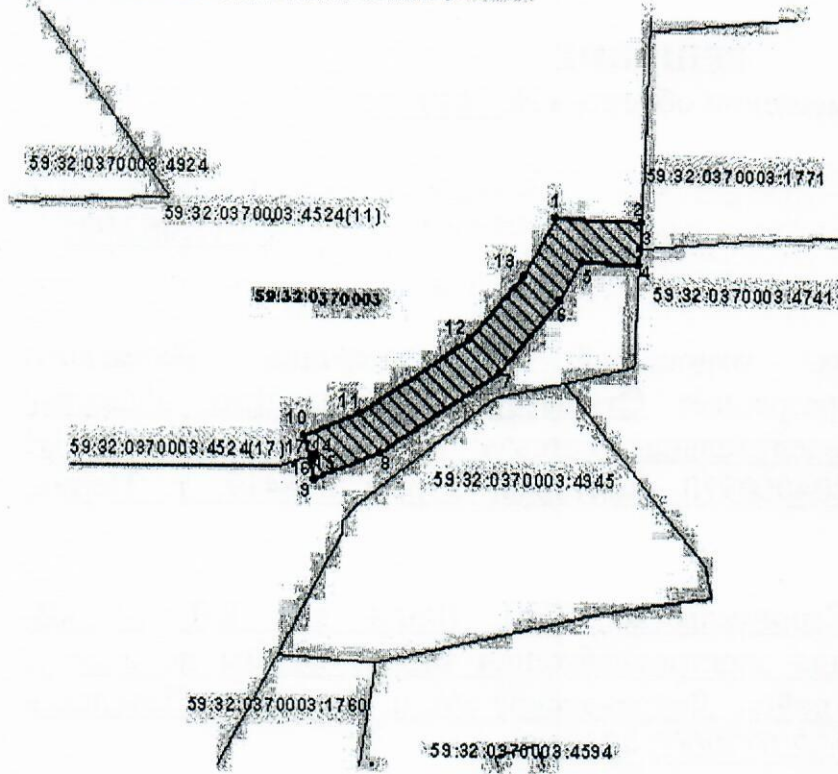

Масштаб 1:1000

**Описание границ смежных землепользователей:**


от 2 точки до 3 точки - земельный участок с кадастровым номером 59:32:0370003:1771

от 3 точки до 4 точки - земельный участок с кадастровым номером 59:32:0370003:4741

от 4 точки до 2 точки - муниципальная собственность

от 14 точки до 14 точки - земельный участок с кадастровым номером 59:32:0370003:4524(17)

**Условные обозначения**

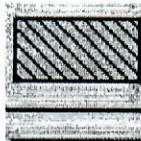

граница земель, предполагаемых к использованию

граница кадастрового квартала

граница смежного земельного участка

59:01:1717115:1699

кадастровый номер земельного участка

59:01:1717115

кадастровый номер кадастрового квартала

1.

характерная точка границы, сведения о которой позволяют однозначно определить ее положение на местности



Заявитель:

М.П. (для юридических лиц и индивидуальных предпринимателей)

*Логонова П.В.*

Логонова П.В. (по доверенности № ПЭ-109-2021)

(подпись, расшифровка подписи)

Верно

(для юридических лиц и индивидуальных предпринимателей)