



**КОМИТЕТ ИМУЩЕСТВЕННЫХ ОТНОШЕНИЙ
АДМИНИСТРАЦИИ ПЕРМСКОГО МУНИЦИПАЛЬНОГО РАЙОНА**

РЕШЕНИЕ

о размещении объектов № 503

Пермский край
Пермский район

28.06.2021

Комитет имущественных отношений администрации Пермского муниципального района разрешает Открытому акционерному обществу «Межрегиональная распределительная сетевая компания Урала» (ИНН 6671163413, ОГРН 1056604000970, почтовый адрес: 614107, г. Пермь, ул. Инженерная, д. 17)

размещение объекта: «Строительство ВЛ 0,4 кВ с установкой ПУ для электроснабжения деревни Залесная (4500063056)»

на землях государственная собственность на которые не разграничена

на срок бессрочно

Местоположение: Пермский край, Пермский район, Сылвенское с/п

Приложение: схема предполагаемых к использованию земель или земельных участков.

Председатель комитета
имущественных отношений администрации
Пермского муниципального района



Г.В. Мюресов

(подпись, печать)

СХЕМА

предполагаемых к использованию земель и части земельного участка

Объект: Строительство ВЛ 0,4 кВ с установкой ПУ для электроснабжения деревни Залесная (4500063056)

Местоположение: Пермский край, м.р-н Пермский, с.п. Сылвенское

Площадь земель: ЗУ1=114 м²

Категория земель: Земли сельскохозяйственного назначения

Вид разрешенного использования: Воздушная линия электропередач, для размещения которой не требуется разрешение на строительство

Обозначение характерных точек границ	Координаты, м	
	X	Y
н1	524749.10	2255745.50
н2	524749.90	2255750.49
н3	524750.63	2255752.81
н4	524747.55	2255777.09
н5	524745.29	2255781.02
н6	524745.02	2255784.19
н7	524746.76	2255787.40
н8	524744.41	2255787.21
н9	524742.71	2255783.94
н10	524743.56	2255776.86
н11	524744.70	2255775.24
н12	524745.76	2255772.69
н13	524746.39	2255769.96
н14	524746.68	2255766.78
н15	524747.05	2255757.08
н16	524746.23	2255755.75
н17	524747.60	2255745.28
н1	524749.10	2255745.50

Система координат: МСК-59

Описание границ смежных земельных участков:

от точки н1 до точки н3 – зем. участок с кадастровым номером 59:32:3540014:203


от точки н3 до точки н4 – муниципальные земли

от точки н4 до точки н7 – зем. участок с кадастровым номером 59:32:3540014:203

от точки н7 до точки н10 – муниципальные земли

от точки н10 до точки н16 – зем. участок с кадастровым номером 59:32:3540014:71

от точки н16 до точки н1 – муниципальные земли

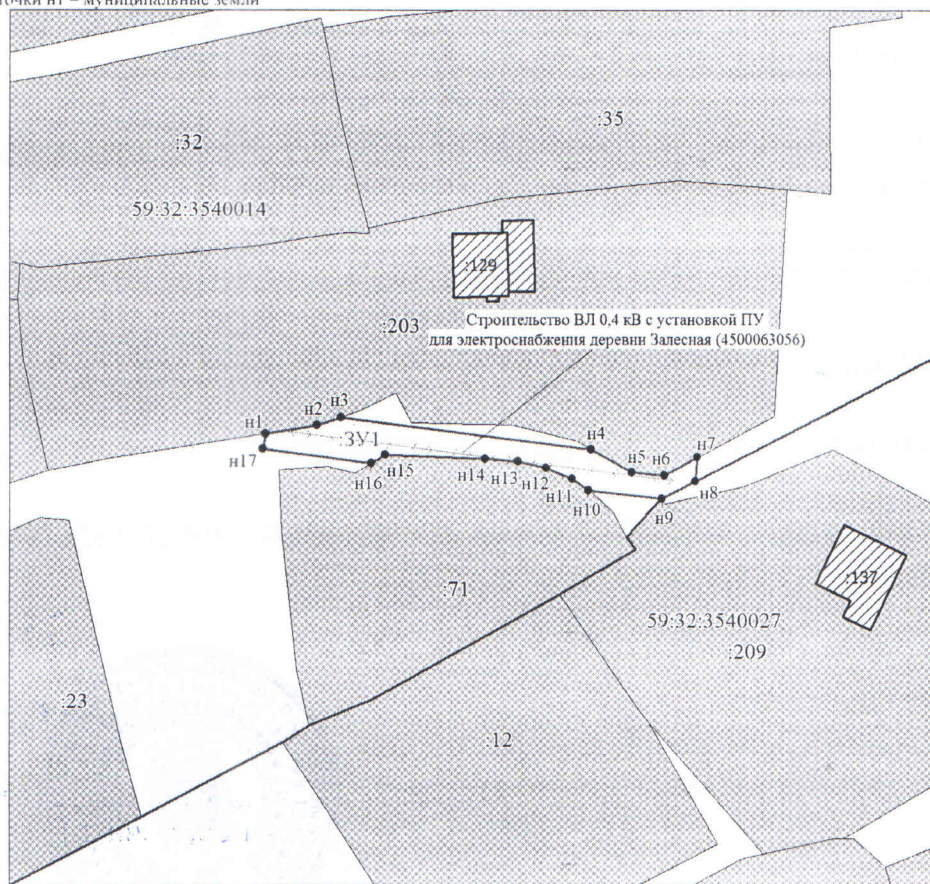

Масштаб 1:500

Условные обозначения:



Характерная точка границы, сведения о которой позволяют однозначно определить ее положение на местности


Надписи вновь образованного земельного участка

Вновь образованная часть границы, сведения о которой достаточны для определения ее местоположения

59:32:5222301

Обозначение кадастрового квартала

Заявитель:
представитель по доверенности

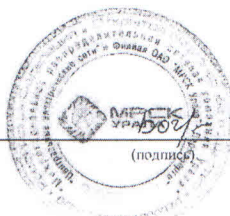

Бочарова М.А.
(расшифровка подписи)

м.п.

(подпись)