



**КОМИТЕТ ИМУЩЕСТВЕННЫХ ОТНОШЕНИЙ  
АДМИНИСТРАЦИИ ПЕРМСКОГО МУНИЦИПАЛЬНОГО РАЙОНА**

**РЕШЕНИЕ**

о размещении объектов № 523

Пермский край  
Пермский район

05.07.2021

Комитет имущественных отношений администрации Пермского муниципального района разрешает Открытому акционерному обществу «Межрегиональная распределительная сетевая компания Урала» (ИНН 6671163413, ОГРН 1056604000970, почтовый адрес: 620026, г. Екатеринбург, ул. Мамина Сибиряка, д. 140)

размещение объекта «Строительство КТП 10/0,4 кВ с трансформатором мощностью 160 кВА, с телемеханизацией, строительство ВЛ 10 кВ общей ориентировочной протяженностью ~ 1,3 км, ПРВТ-10 кВ, КЛ 0,4 кВ ориентировочной протяженностью ~ 0,01 км для электроснабжения объекта для сельскохозяйственного производства по адресу: Пермский край, Пермский район, Савинское с/п, в 1,4 км южнее д. Хмели (4500047347)»

на землях государственная собственность на которые не разграничена

на срок бессрочно

Местоположение: Пермский край, Пермский район, Савинское с/п

При соблюдении технических условий, выданных МКУ Управление благоустройством Пермского муниципального района от 25.05.2020 № 393.

Приложение: схема предполагаемых к использованию земель или части земельного участка.

Председатель комитета имущественных  
отношений администрации Пермского  
муниципального района

(подпись, печать)

Г.В. Мюресов



**Схема предполагаемых к использованию земель  
или части земельного участка**

Объект: Строительство КТП 10/0,4 кВ с трансформатором мощностью 160 кВА, с телемеханизацией, строительством ВЛ 10 кВ общей ориентировочной протяженностью ~ 1,3 км, ПРВТ-10 кВ, КЛ 0,4 кВ ориентировочной протяженностью ~ 0,01 км для электроснабжения объекта для сельскохозяйственного производства по адресу: Пермский край, Пермский район, Савинское с/п, Савинское с/п, в 1,4 км южнее д. Хмели (4500047347)


Местоположение: Пермский край, Пермский район, Савинское с/п

Площадь земель или части земельного участка, кв.м: 3541

Категория земель:

Вид разрешенного использования:

№ точки (пункта)	Каталог координат, м	
	X	Y
1	509714,64	2220649,92
2	509714,80	2220657,85
3	509696,63	2220685,98
4	509672,85	2220725,69
5	509575,69	2221054,22
6	509575,00	2221055,06
7	509575,34	2221055,41
8	509534,94	2221192,12
9	509548,86	2221197,30
10	509546,96	2221202,98
11	509527,54	2221195,77
12	509615,21	2220899,62
13	509616,24	2220898,60
14	509616,05	2220896,80
15	509667,44	2220723,13
16	509691,14	2220683,43
17	509704,36	2220662,96
18	509705,94	2220663,68
19	509707,20	2220660,95
20	509706,02	2220660,40
21	509708,76	2220656,15
22	509708,65	2220650,04

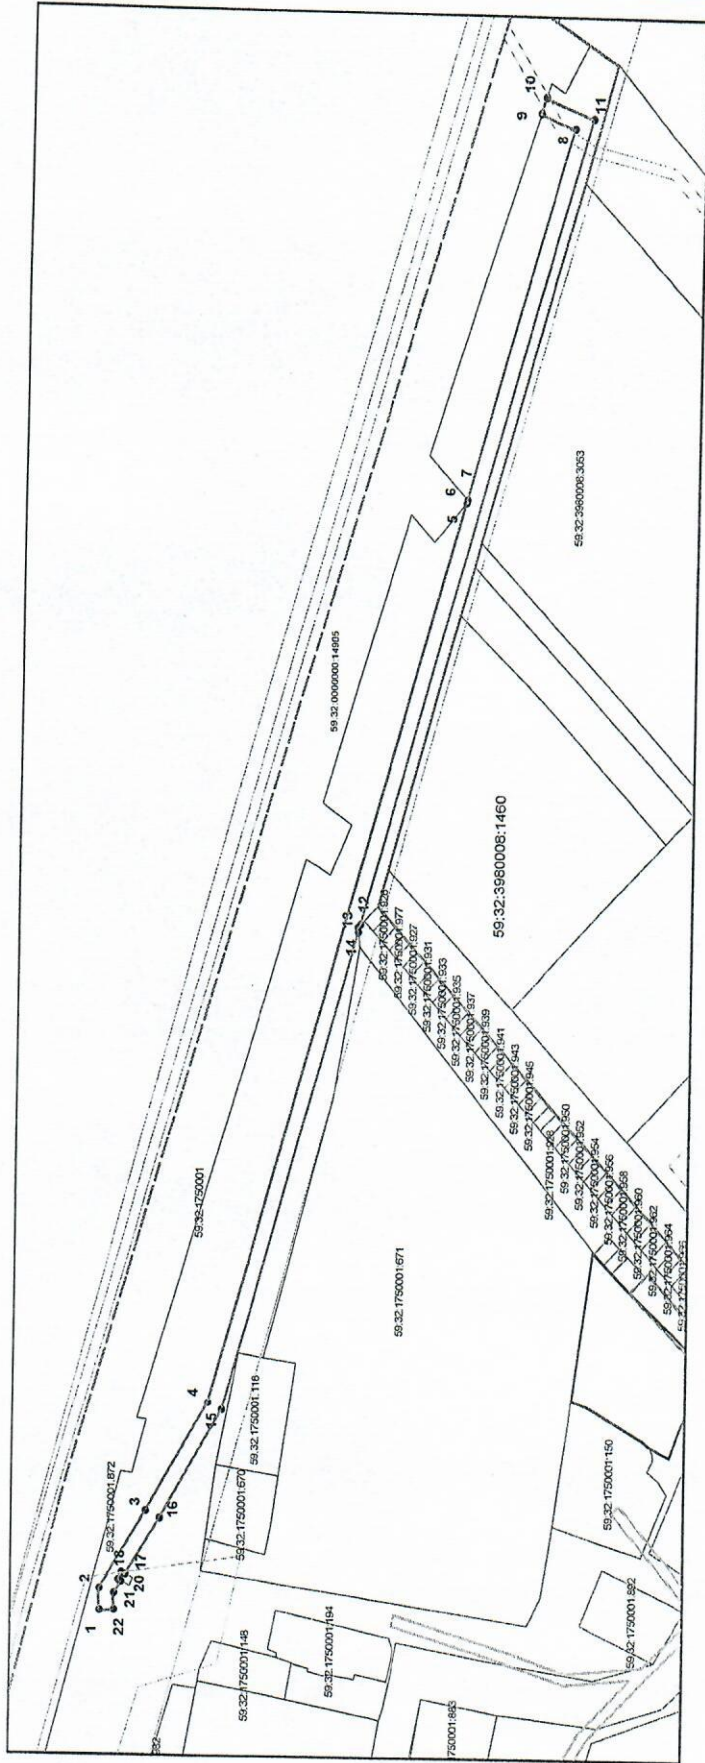

**Условные обозначения:**

- в поле образованная часть границы земельного участка
- существующая часть границы, имеющаяся в ГИИ сведения о которой достояны для определения ее местоположения
- граница кадастрового квартала
- зона с особыми условиями использования территории
- граница населенного пункта
- обозначение ОКС по сведениям ГИИ
- номер кадастрового квартала
- номер учтенного земельного участка

59:32:3960008:2594  
59:32:3960008:1460  
59:32:3960008:3063

Масштаб 1:2000

**Описание границ смежных землепользователей:**

- от точки 1 до точки 5 земли МО Пермский район
- от точки 2 до точки 7 участка КИ 59:32:0000000:14905
- от точки 7 до точки 9 земли МО Пермский район
- от точки 9 до точки 10 участка КИ 59:32:0000000:14905
- от точки 10 до точки 14 земли МО Пермский район
- от точки 12 до точки 14 участка КИ 59:32:0000000:14905
- от точки 14 до точки 17 участка КИ 59:32:0000000:14905
- от точки 17 до точки 22 участка КИ 59:32:1750001:872
- от точки 22 до точки 1 земли МО Пермский район

Заявитель: по доверенности от ОАО "МРСК Урала" \_\_\_\_\_ Владимирова А. Л.