



**КОМИТЕТ ИМУЩЕСТВЕННЫХ ОТНОШЕНИЙ
АДМИНИСТРАЦИИ ПЕРМСКОГО МУНИЦИПАЛЬНОГО РАЙОНА**

РЕШЕНИЕ

о размещении объектов № 534

Пермский край
Пермский район

08.07.2021

Комитет имущественных отношений администрации Пермского муниципального района разрешает Акционерному обществу «Газпром газораспределение Пермь» (ИНН 5902183841, ОГРН 1025900512670, почтовый адрес: 614000, г. Пермь, ул. Петропавловская, 43)

размещение объекта: «газопровод давлением до 0,6 Мпа, для размещения которого не требуется разрешение на строительство»

на землях государственная собственность на которые не разграничена

на срок 1 год с 08.07.2021г. по 07.07.2022г.

Местоположение: Пермский край, Пермский район, Фроловское с/п, д. Жебреи, пер. Школьный, к дому бв.

Приложение: схема предполагаемых к использованию земель или земельных участков.

Председатель комитета
имущественных отношений администрации
Пермского муниципального района

(подпись, печать)

Г.В. Мюресов



Схема предполагаемых к использованию земель или части земельного участка

Объект: Газопровод давлением до 0,6 Мпа включительно, для размещения которого не требуется разрешения на строительство

Каталог координат, м

№ точки границы	X	Y
n1	508854.57	2259054.31
n2	508857.11	2259054.56
n3	508844.43	2259089.73
n4	508846.13	2259083.70
n5	508846.45	2259080.29
n6	508851.78	2259066.37
n7	508850.09	2259065.80
n8	508851.67	2259095.12
n9	508857.86	2259076.44
n10	508857.79	2259077.21

Местоположение: расположенным по адресу: Пермский край, Пермский район, Фроловское с/п, д.Жебреи, пер.Школьный, к дому 6в

Площадь земель или части земельного участка, кв.м.: 56

Категория земель: земли населенных пунктов

Вид разрешенного использования: -

Описание границ смежных землепользователей:

От точки n1 до точки n2 - земельный участок с кадастровым номером 59:32:1820001:3012

От точки n2 до точки n3 - земельный участок с кадастровым номером 59:32:1820001:2730

От точки n3 до точки n5 - земельный участок с кадастровым номером 59:32:1820001:3012

От точки n5 до точки n7 - земельный участок с кадастровым номером 59:32:1820001:1586

От точки n7 до точки n1 - земельный участок с кадастровым номером 59:32:1820001:3077


От точки n8 до точки n9 - земельный участок с кадастровым номером 59:32:1820001:2730

От точки n9 до точки n10 - земельный участок с кадастровым номером 59:32:1820001:3012

От точки n10 до точки n8 - земельный участок с кадастровым номером 59:32:1820001:304

Условные обозначения:

- предполагаемый участок земель, на которых планируется размещение объекта
- 2546 - границы и номер земельного участка, сведения о которых внесены в ЕГРН
- 2458 - границы и номер объекта капитального строительства, сведения о которых внесены в ЕГРН
- 59:32:4:422 - зоны с особыми условиями использования территории, сведения о которых внесены в ЕГРН
- ЗУ1 - обозначение запрашиваемого земельного участка
- n1 - характерная точка границ земель или части земельного участка
- 59:32:1820001 - номер кадастрового квартала
- - граница кадастрового квартала

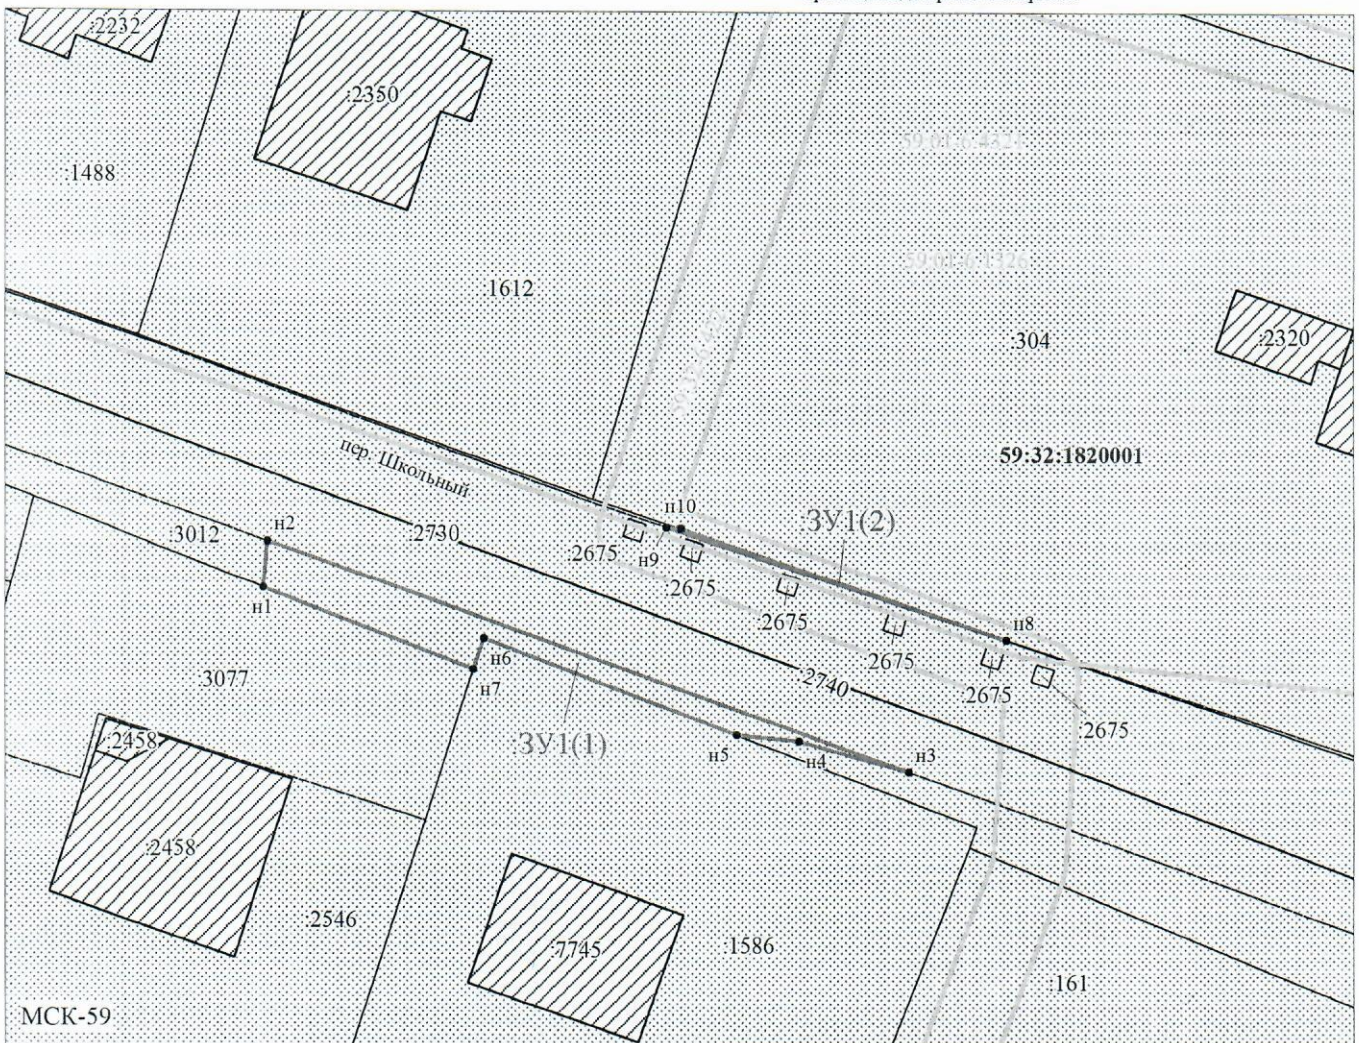

Масштаб 1:400

Заявитель: *Егошина И.В.* / Егошина И.В.
 МП (подпись, расшифровка подписи)

(для юридических лиц и индивидуальных предпринимателей)