



**КОМИТЕТ ИМУЩЕСТВЕННЫХ ОТНОШЕНИЙ
АДМИНИСТРАЦИИ ПЕРМСКОГО МУНИЦИПАЛЬНОГО РАЙОНА**

РЕШЕНИЕ
о размещении объектов № 553

Пермский край
Пермский район

13.07.2021

Комитет имущественных отношений администрации Пермского муниципального района разрешает Акционерному обществу «Газпром газораспределение Пермь» (ИНН 5902183841, ОГРН 2125902017723, почтовый адрес: 614000, г. Пермь, ул. Петропавловская, 43)

размещение объекта «газопровод давлением до 0,6 Мпа, для размещения которого не требуется разрешение на строительство»

на землях государственная собственность на которые не разграничена

на срок 1 год с 13.07.2021 г. по 12.07.2022 г.

Местоположение: Пермский край, Пермский район, Сылвенское с/п, с.п. Сылва, ул. Победы, к дому 43.

Приложение: схема предполагаемых к использованию земель или части земельного участка.

Председатель комитета имущественных отношений администрации Пермского муниципального района

(подпись, печать)

Г.В. Мюресов



Схема предполагаемых к использованию земель или части земельного участка

Объект: Газопровод давлением до 0,6 Мпа включительно, для размещения которого не требуется разрешения на строительство

расположенным по адресу:

Местоположение: Пермский край, Пермский район, Сылвенское с/п. с.п. Сылва, ул. Победы, к дому 43

Площадь земель или части земельного участка, кв.м.: 329

Каталог координат, м

Категория земель: земли населенных пунктов

№ точки границы	X	Y
n1	521016.58	2261273.61
n2	521026.29	2261276.90
n3	521026.62	2261277.01
n4	521027.27	2261277.23
n5	521025.55	2261280.02
n6	521024.51	2261281.72
n7	521023.10	2261284.01
n8	521010.92	2261303.76
n9	521001.57	2261297.98
n10	521011.82	2261281.34
n11	521016.09	2261274.40

Вид разрешенного использования: -


Описание границ смежных землепользователей:

- От точки n1 до точки n2 - земельный участок с кадастровым номером 59:32:0050027:7301
- От точки n2 до точки n4 - земельный участок с кадастровым номером 59:32:0050027:1760
- От точки n4 до точки n5 - земли общего пользования
- От точки n5 до точки n7 - земельный участок с кадастровым номером 59:32:0050027:13854
- От точки n7 до точки n10 - земли общего пользования
- От точки n10 до точки n11 - земельный участок с кадастровым номером 59:32:0050027:13854
- От точки n11 до точки n1 - земли общего пользования

Условные обозначения:

- предполагаемый участок земель, на которых планируется размещение объекта
- границы и номер земельного участка, сведения о которых внесены в ЕГРН
- границы и номер объекта капитального строительства, сведения о которых внесены в ЕГРН
- граница кадастрового квартала

- зоны с особыми условиями использования территории, сведения о которых внесены в ЕГРН
- обозначение запрашиваемого земельного участка
- характерная точка границ земель или части земельного участка
- номер кадастрового квартала

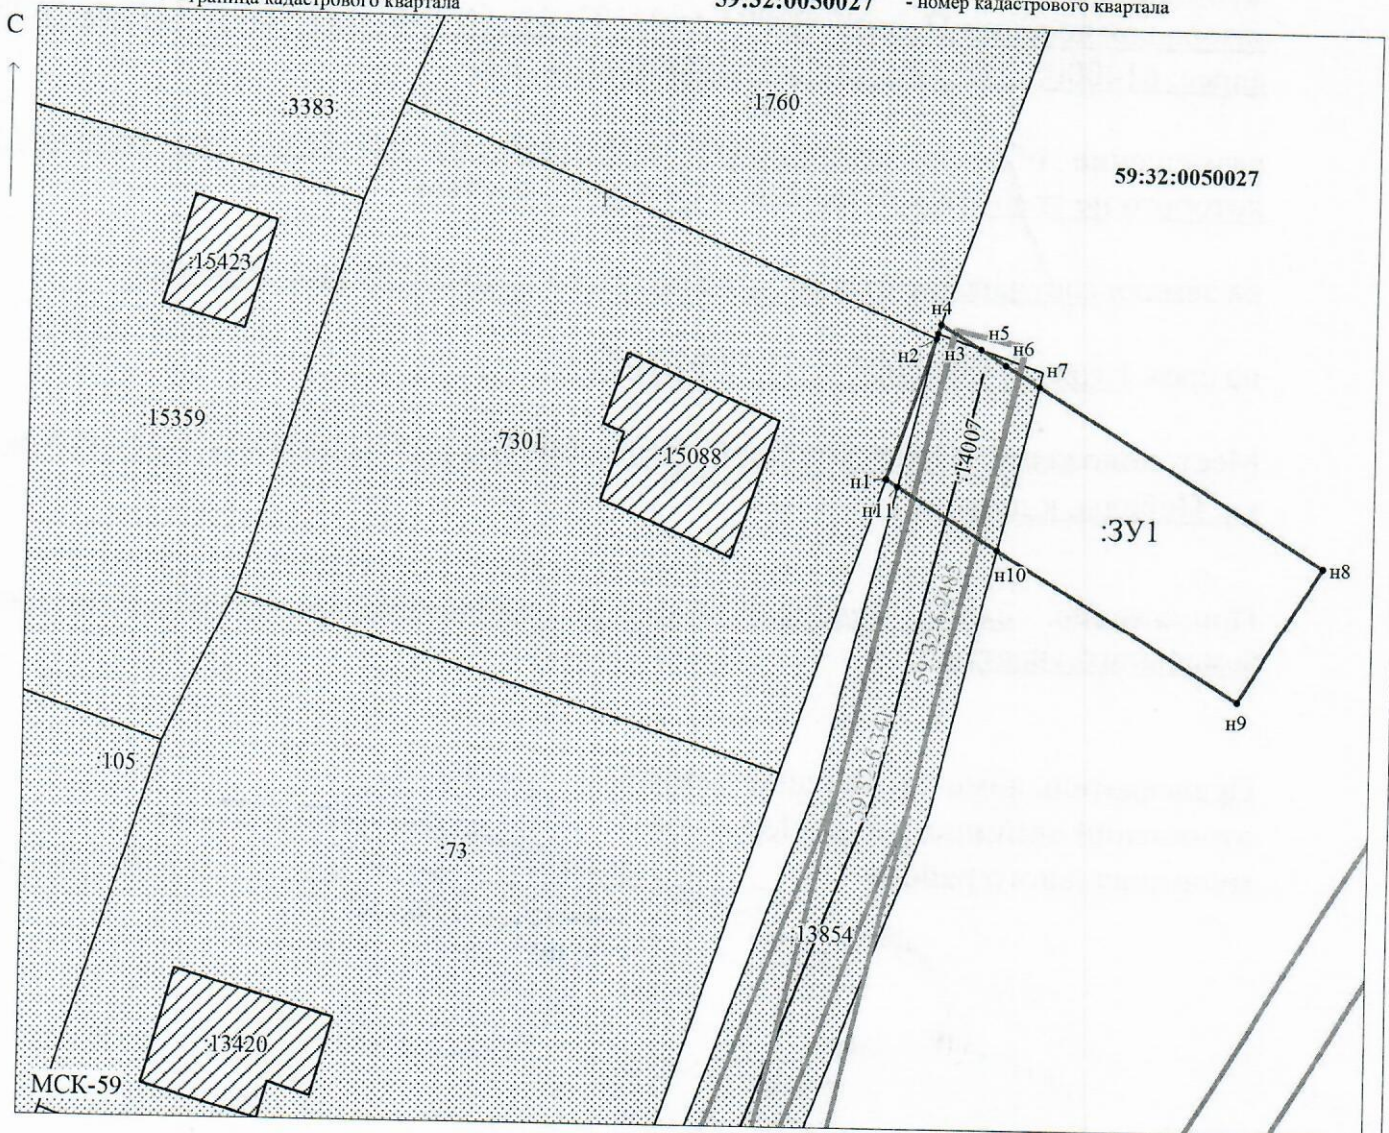

Масштаб 1:500

Заявитель:

(Handwritten signature)

/ Егошина И.В.

МП

(подпись, расшифровка подписи)

(для юридических лиц и индивидуальных предпринимателей)