



**КОМИТЕТ ИМУЩЕСТВЕННЫХ ОТНОШЕНИЙ  
АДМИНИСТРАЦИИ ПЕРМСКОГО МУНИЦИПАЛЬНОГО РАЙОНА**

**РЕШЕНИЕ**  
о размещении объектов № 556

Пермский край  
Пермский район

13.07.2021

Комитет имущественных отношений администрации Пермского муниципального района разрешает Открытому акционерному обществу «Межрегиональная распределительная сетевая компания Урала» (ИНН 6671163413, ОГРН 1056604000970, почтовый адрес: 614016, г. Пермь, ул. Инженерная, д. 17)

размещение объекта «Строительство ВЛ 0,4 кВ для электроснабжения деревни Горшки (4500054746)»

на землях государственная собственность на которые не разграничена

на срок бессрочно

Местоположение: Пермский край, Пермский район, Заболотское с/п, д. Горшки.

Приложение: схема предполагаемых к использованию земель или части земельного участка.

Председатель комитета имущественных  
отношений администрации Пермского  
муниципального района

(подпись, печать)

Г.В. Мюресов



**СХЕМА ГРАНИЦ**  
предполагаемых к использованию земель

или части земельного участка на кадастровом плане территории

Объект: Строительство ВЛ 0,4 кВ для электроснабжения деревни Горшки (4500054746)

Местоположение: Пермский край, муниципальный район Пермский, сельское поселение Заболотское, деревня Горшки

Площадь земельного участка: 173 кв.м.

Вид разрешенного использования: Воздушная линия электропередач, для размещения которой не требуется разрешение на строительство


Обозначение характерных точек границ	Каталог координат, МСК-59	
	Координаты, м	
	X	Y
1	2	3
n1	511233.84	2201562.42
n2	511233.99	2201564.82
n3	511236.64	2201608.68
n4	511236.38	2201624.28
n5	511237.65	2201625.30
n6	511237.97	2201630.69
n7	511232.35	2201626.13
n1	511233.84	2201562.42

**Описание границ смежных землепользователей:**

От т.н1 до т.н2 - граница земельного участка с кадастровым номером 59:32:3290001:2447;

От т.н2 до т.н3; от т.н5 до т.н6 - граница земельного участка с кадастровым номером 59:32:3290001:2473;

От т.н3 до т.н5; от т.н6 до т.н1 - земли общего пользования.

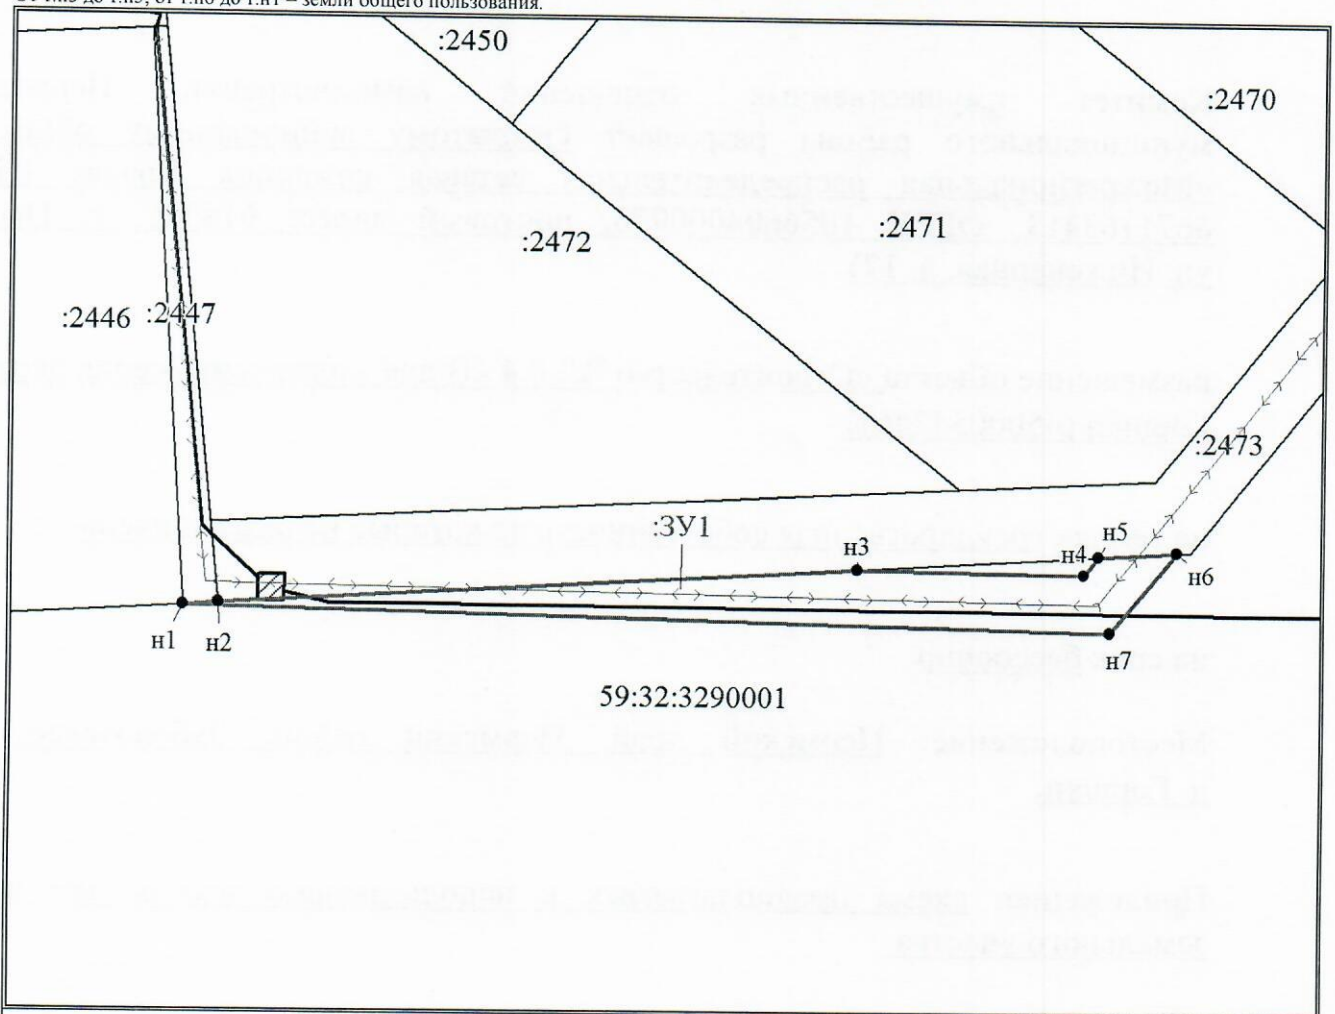

Масштаб 1:500

Условные обозначения:

- граница образуемого земельного участка, предполагаемого к использованию
- :ЗУ1 - обозначение образуемого земельного участка
- n1 - обозначение характерной точки границы образуемого земельного участка
- граница зоны с особыми условиями использования территории
- ВЛ 0,4 кВ

- граница земельного участка, сведения о котором содержатся в ЕГРН
- :2473 - кадастровый номер земельного участка, сведения о котором содержатся в ЕГРН
- 59:32:3290001 - номер кадастрового квартала
- граница кадастрового квартала

Заявитель:

представитель по доверенности



М.П.

*Боч*  
(подпись)

Бочарова М.А.

(расшифровка подписи)