



**КОМИТЕТ ИМУЩЕСТВЕННЫХ ОТНОШЕНИЙ
АДМИНИСТРАЦИИ ПЕРМСКОГО МУНИЦИПАЛЬНОГО РАЙОНА**

РЕШЕНИЕ

о размещении объектов № 559

Пермский край
Пермский район

14.07.2021

Комитет имущественных отношений администрации Пермского муниципального района разрешает Открытому акционерному обществу «Межрегиональная распределительная сетевая компания Урала» (ИНН 6671163413, ОГРН 1056604000970, почтовый адрес: 620026, г. Екатеринбург, ул. Мамина Сибиряка, д. 140)

размещение объекта «Строительство ВЛ 0,4 кВ для электроснабжения деревни Мокино (4500048129) Моисеева Ю.Н.»

на землях государственная собственность на которые не разграничена

на срок бессрочно

Местоположение: Пермский край, Пермский район, Култаевское сельское поселение, д. Мокино.

Приложение: схема предполагаемых к использованию земель или части земельного участка.

Председатель комитета
имущественных отношений
администрации Пермского
муниципального района


(подпись, печать)




Г.В. Мюресов

Схема предполагаемых к использованию земель или части земельного

Объект: «Строительство ВЛ 0,4 кВ для электроснабжения деревни Мокино (4500048129) Моисеева Ю.Н.»
Местоположение: Пермский край, Пермский район, Култаевское с/п, д. Мокино.
Площадь земель или части земельного участка, кв.м.: 39
Категория земель: Земли сельскохозяйственного назначения
Вид разрешенного использования земельного участка: -
Цель использования: под объекты инженерного оборудования электроснабжения (Строительство ВЛ 0,4 кВ для электроснабжения деревни Мокино (4500048129) Моисеева Ю.Н.)

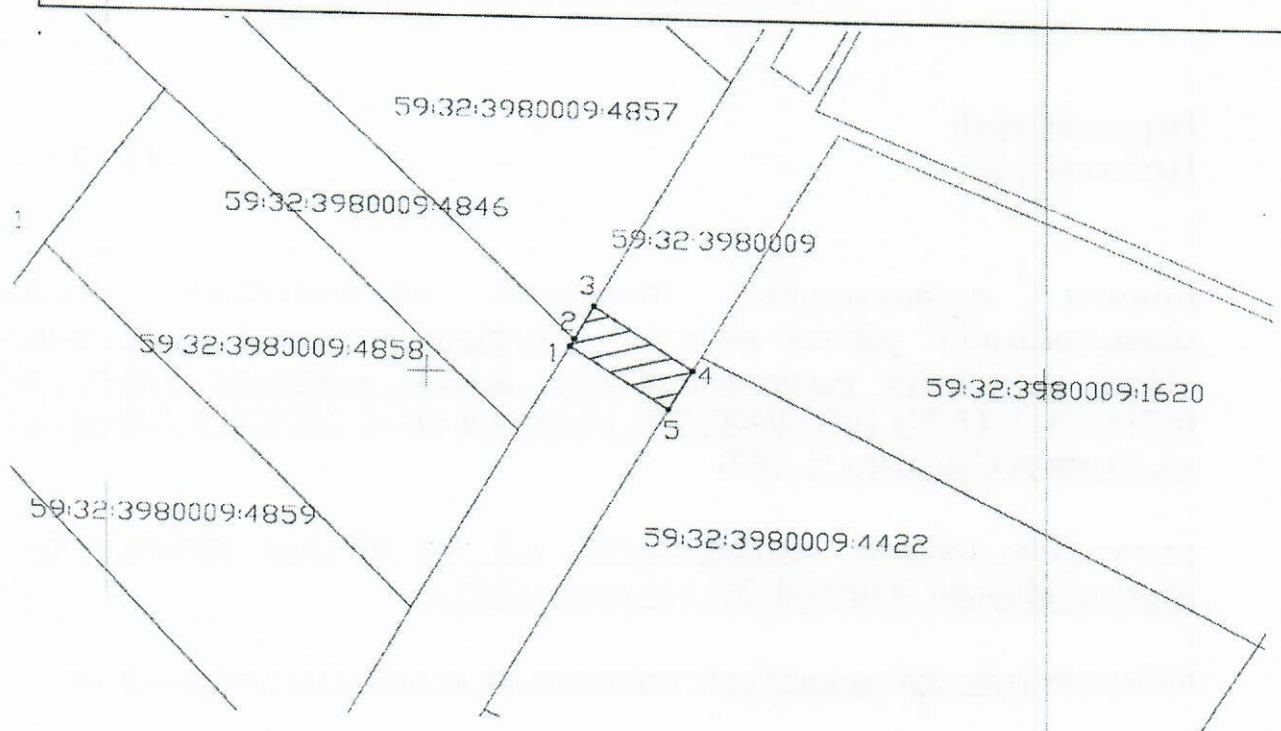


**Масштаб
1:500**

Условные обозначения:
 предполагаемые к использованию земли
 — граница земельного участка, сведения о котором внесены в ГКН
 ● 1 характерные точки границы испрашиваемого земельного участка

Координаты характерных точек МСК-59		
№	X	Y
1	502252,46	2213511,61
2	502253,12	2213511,96
3	502256,01	2213513,49
4	502250,48	2213521,60
5	502246,94	2213519,70
1	502252,46	2213511,61

Описание границ смежных землепользователей:
 3-4, 5-1 - неразграниченный зем. участок;
 1-2 - зем.уч.с КН 59:32:3980009:4846;
 2-3 - зем.уч.с КН 59:32:3980009:4857;
 2-3 - зем.уч.с КН 59:32:3980009:4422

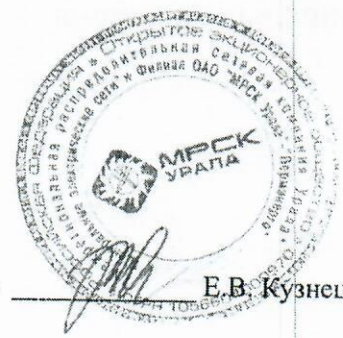

Заявитель _____ **Е.В. Кузнецова**