



**КОМИТЕТ ИМУЩЕСТВЕННЫХ ОТНОШЕНИЙ  
АДМИНИСТРАЦИИ ПЕРМСКОГО МУНИЦИПАЛЬНОГО РАЙОНА**

**РЕШЕНИЕ**

о размещении объектов № 563

Пермский край  
Пермский район

15.07.2021

Комитет имущественных отношений администрации Пермского муниципального района разрешает ООО «Т2 Мобайл» (ИНН 7743895280, ОГРН 1137746610088, почтовый адрес: 614990, г. Пермь, ул. Куйбышева, д. 117А, этаж 2, каб. 5)

размещение объекта «Линии связи, линейно-кабельные сооружения связи и иные сооружения связи, для размещения которых не требуется разрешения на строительство»

на землях государственная собственность на которые не разграничена

на срок бессрочно

Местоположение: Пермский край, Пермский район, Кукуштанское с/п, п. Кукуштан, ул. Ульяновская, 20 метров северо-восточнее з/у 26, в кадастровом квартале 59:32:0010003.

Приложение: схема предполагаемых к использованию земель или части земельного участка.

Председатель комитета имущественных отношений администрации Пермского муниципального района \_\_\_\_\_

(подпись, печать)

Г.В. Мюресов



# СХЕМА ПРЕДПОЛАГАЕМЫХ К ИСПОЛЬЗОВАНИЮ ЗЕМЕЛЬ ИЛИ ЧАСТИ ЗЕМЕЛЬНОГО УЧАСТКА

**Объект:** Линии связи, линейно-кабельные сооружения связи и иные сооружения связи, для размещения которых не требуется разрешения на строительство.

**Местоположение:** Пермский край, Пермский р-н, с.п. Кукуштанское, п. Кукуштан, ул. Ульяновская, 20 метров северо-восточнее з/у 26, в кадастровом квартале 59:32:0010003


**Площадь земель или части земельного участка, кв. м** 49 кв.м.

**Условный номер земельного участка:** :ЗУ1

**Категория земель:** земли населенных пунктов

**Вид разрешенного использования:** под размещение АМС

Обозначение характерных точек границы	Координаты, м (МСК-59)	
	X	Y
<b>1</b>	<b>2</b>	<b>3</b>
н1	477043.06	2245548.37
н2	477036.03	2245548.36
н3	477037.14	2245555.97
н4	477043.14	2245555.90
н1	477043.06	2245548.37

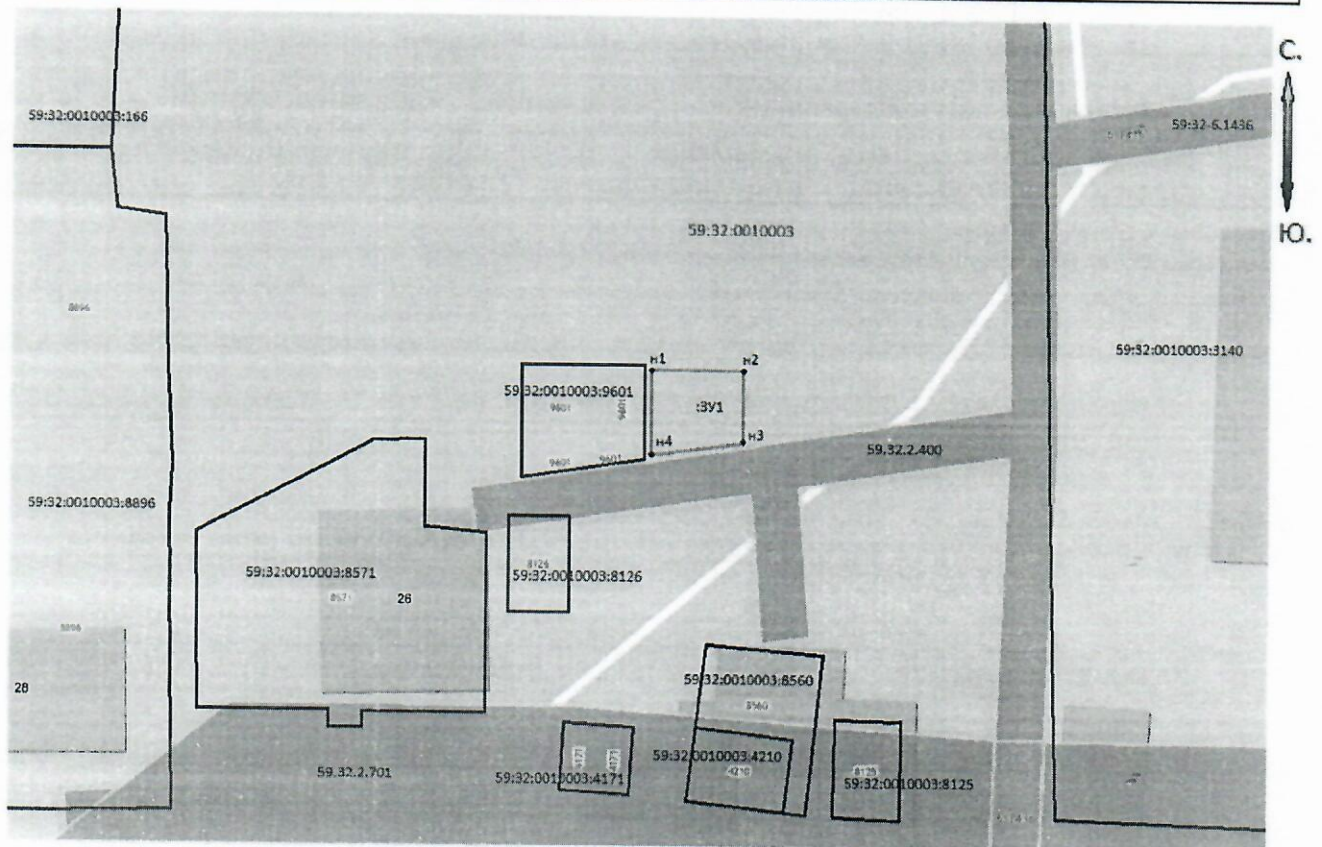

Масштаб 1:500

**Описание границ смежных землепользователей:**

от т.н1 до т.н1 - земли населенных пунктов;

**Заявитель:** \_\_\_\_\_

*Селиванов В.А.*



**Условные обозначения:**

- проектируемая граница земельного участка
- граница земельного участка по сведениям ГКН
- граница территориальной зоны (зоны с особыми условиями использования территорий)

59:32:0010003 - номер кадастрового квартала

•<sup>1</sup> - поворотная точка границы образуемого участка

59.32.2.701 - учетный номер территориальной зоны (зоны с особыми условиями использования территорий)