



**КОМИТЕТ ИМУЩЕСТВЕННЫХ ОТНОШЕНИЙ
АДМИНИСТРАЦИИ ПЕРМСКОГО МУНИЦИПАЛЬНОГО РАЙОНА**

РЕШЕНИЕ

о размещении объектов № 569

Пермский край
Пермский район

15.07.2021

Комитет имущественных отношений администрации Пермского муниципального района разрешает Открытому акционерному обществу «Межрегиональная распределительная сетевая компания Урала» (ИНН 6671163413, ОГРН 1056604000970, почтовый адрес: 620026, г. Екатеринбург, ул. Мамина Сибиряка, д. 140)

размещение объекта «Строительство ВЛ 0,4 кВ с установкой ПУ для электроснабжения поселка Протасы (4500062661)»

на землях государственная собственность на которые не разграничена

на срок бессрочно

Местоположение: Пермский край, Пермский район, Култаевское сельское поселение, поселок Протасы.

Приложение: схема предполагаемых к использованию земель или части земельного участка.

Председатель комитета
имущественных отношений
администрации Пермского
муниципального района

(подпись, печать)



Г.В. Мюресов

СХЕМА ГРАНИЦ
предполагаемых к использованию земель

или части земельного участка на кадастровом плане территории

Объект: Строительство ВЛ 0,4 кВ с установкой ПУ для электроснабжения поселка Протасы (4500062661)

Местоположение: Пермский край, муниципальный район Пермский, сельское поселение Култаевское, поселок Протасы

Площадь земельного участка: 54 кв.м.

Вид разрешенного использования: Воздушная линия электропередач, для размещения которой не требуется разрешение на строительство

Каталог координат, МСК-59		
Обозначение характерных точек границ	Координаты, м	
	X	Y
1	2	3
н1	502371.45	2208294.43
н2	502373.66	2208296.24
н3	502374.94	2208297.29
н4	502372.18	2208310.52
н5	502368.66	2208307.64
н1	502371.45	2208294.43


Описание границ смежных землепользователей:

От т.н1 до т.н2 - граница земельного участка с кадастровым номером 59:32:0670001:769;

От т.н2 до т.н3 - граница земельного участка с кадастровым номером 59:32:0670001:2374;

От т.н3 до т.н4; от т.н5 до т.н1 - земли общего пользования;

От т.н4 до т.н5 - граница земельного участка с кадастровым номером 59:32:0670001:1785.

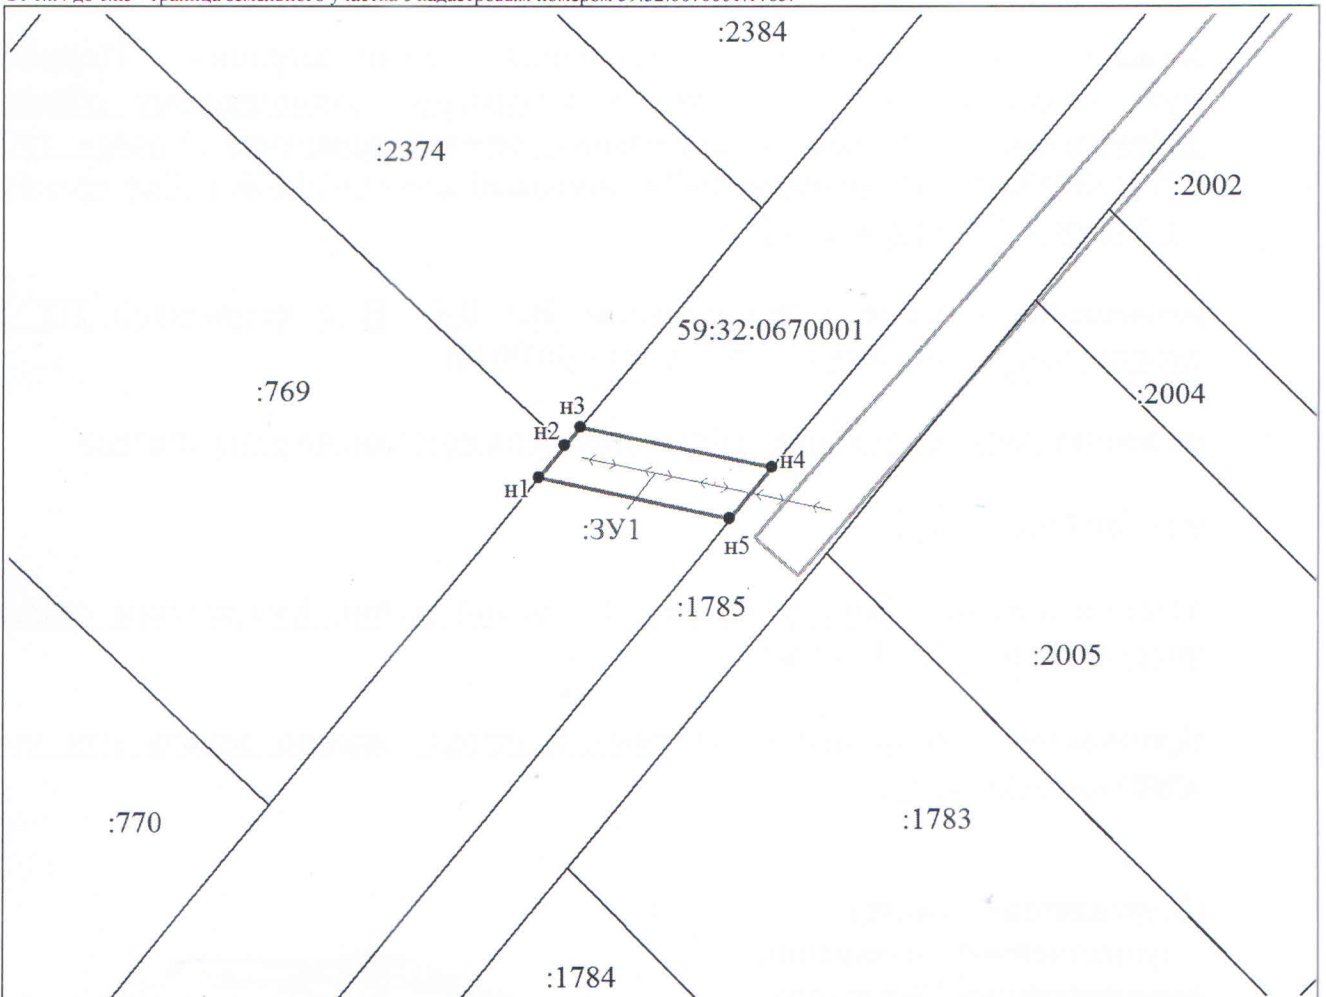

Масштаб 1:500

Условные обозначения:

- граница образуемого земельного участка, предполагаемого к использованию
- :ЗУ1 - обозначение образуемого земельного участка
- н1 - обозначение характерной точки границы образуемого земельного участка
- граница зоны с особыми условиями использования территории
- ВЛ 0,4 кВ

- граница земельного участка, сведения о котором содержатся в ЕГРН
- :1785 - кадастровый номер земельного участка, сведения о котором содержатся в ЕГРН
- 59:32:0670001 - номер кадастрового квартала
- граница кадастрового квартала

Заявитель:

представитель по доверенности



Бочу
(подпись)

Бочарова М.А.

(расшифровка подписи)