



**КОМИТЕТ ИМУЩЕСТВЕННЫХ ОТНОШЕНИЙ
АДМИНИСТРАЦИИ ПЕРМСКОГО МУНИЦИПАЛЬНОГО РАЙОНА**

РЕШЕНИЕ

о размещении объектов № 648

Пермский край
Пермский район

02.08.2021

Комитет имущественных отношений администрации Пермского муниципального района разрешает Акционерному обществу «Газпром газораспределение Пермь» (ИНН 5902183841, ОГРН 1025900512670, почтовый адрес: 614000, г. Пермь, ул. Петропавловская, 43)

размещение объекта «Газопровод давлением до 1,2 Мпа, для размещения которого не требуется разрешения на строительство

на землях государственная собственность на которые не разграничена

на срок 1 год с 02.08.2021 г. по 01.08.2022 г.

Местоположение: Пермский край, Пермский район, Двуреченское с/п, д. Мостовая, ул. Ямы, к дому 1

Приложение: схема предполагаемых к использованию земель или части земельного участка.

Председатель комитета
имущественных отношений администрации
Пермского муниципального района



Г.В. Мюресов

* (подпись, печать)

Схема предполагаемых к использованию земель или части земельного участка

Объект: Газопровод давлением до 1,2 Мпа, для размещения которого не требуется разрешения на строительство

Местоположение: расположенных по адресу: Пермский край, м.р-н Пермский, сп/ос Мостовское, д. Мостовая, ул. Ямы, к дому 1

Площадь земель или части земельного участка, кв.м.: 920

Категория земель: земли населенных пунктов

Вид разрешенного использования: -

Описание границ смежных землепользователей:


- От точки н1 до точки н2 - земельный участок с кадастровым номером 59:32:1100001:741
- От точки н2 до точки н8 - земли общего пользования
- От точки н8 до точки н14 - земельный участок с кадастровым номером 59:32:1100001:2040
- От точки н14 до точки н15 - земельный участок с кадастровым номером 59:32:1100001:2041
- От точки н15 до точки н16 - земельный участок с кадастровым номером 59:32:1100001:2630
- От точки н16 до точки н18 - земельный участок с кадастровым номером 59:32:1100001:2605
- От точки н18 до точки н1 - земли общего пользования

Условные обозначения:

- | | | |
|--|--|---|
| <ul style="list-style-type: none"> - предполагаемый участок земель, на которых планируется размещение объекта :741 - границы и номер земельного участка, сведения о которых внесены в ЕГРН :28 - границы и номер объекта капитального строительства, сведения о которых внесены в ЕГРН _____ - граница кадастрового квартала | <ul style="list-style-type: none"> 59:00-6.819 - зоны с особыми условиями использования территории, сведения о которых внесены в ЕГРН :ЗУ1 - обозначение запрашиваемого земельного участка н1 - характерная точка границ земель или части земельного участка | <ul style="list-style-type: none"> 59:32:1100001 - номер кадастрового квартала |
|--|--|---|

Каталог координат, м

№ точки границы	X	Y
н1	497456.46	2257320.69
н2	497452.18	2257317.99
н3	497453.07	2257316.40
н4	497452.25	2257316.01
н5	497454.08	2257311.36
н6	497511.02	2257338.03
н7	497552.87	2257364.86
н8	497568.31	2257366.45
н9	497573.33	2257367.09
н10	497585.39	2257368.60
н11	497590.09	2257369.24
н12	497597.73	2257370.21
н13	497598.86	2257369.07
н14	497620.47	2257347.24
н15	497621.53	2257346.18
н16	497623.67	2257348.32
н17	497614.04	2257359.58
н18	497613.21	2257360.64
н19	497599.78	2257374.08
н20	497551.36	2257369.82
н21	497508.58	2257342.40
н22	497457.66	2257318.55
н1	497456.46	2257320.69

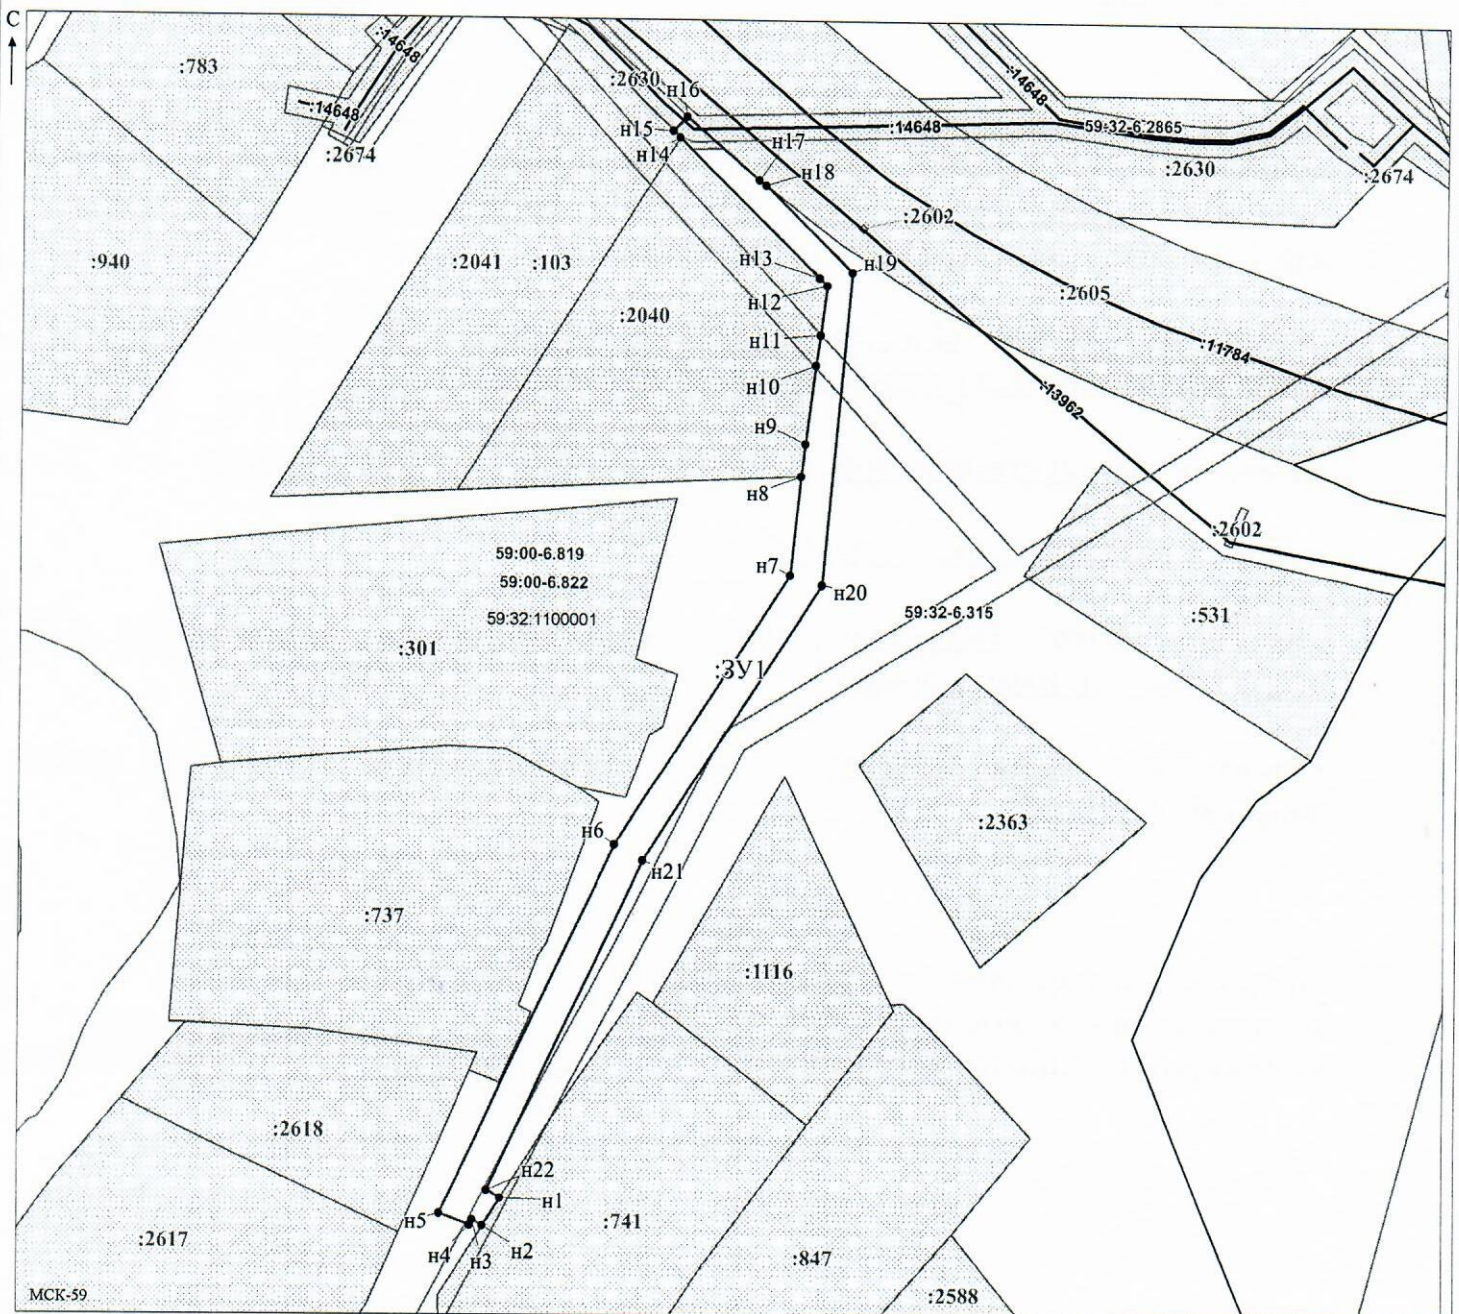

Заявитель: _____ / Офишкина И.В.
 МП (подпись, расшифровка подписи)
 (для юридических лиц и индивидуальных предпринимателей)

Масштаб 1:500