



**КОМИТЕТ ИМУЩЕСТВЕННЫХ ОТНОШЕНИЙ  
АДМИНИСТРАЦИИ ПЕРМСКОГО МУНИЦИПАЛЬНОГО РАЙОНА**

**РЕШЕНИЕ**  
о размещении объектов № 652

Пермский край  
Пермский район

02.08.2021

Комитет имущественных отношений администрации Пермского муниципального района разрешает Акционерному обществу «Газпром газораспределение Пермь» (ИНН 5902183841, ОГРН 2125902017723, почтовый адрес: 614000, г. Пермь, ул. Петропавловская, 43)

размещение объекта «газопровод давлением до 1,2 Мпа включительно, для размещения которого не требуется разрешение на строительство»

на землях государственная собственность на которые не разграничена

на срок 1 год с 02.08.2021 г. по 01.08.2022 г.

Местоположение: Пермский край, Пермский район, Юговское с/п, п. Юг, ул. Заречная, к дому 7.

Приложение: схема предполагаемых к использованию земель или части земельного участка.

Председатель комитета имущественных  
отношений администрации Пермского  
муниципального района



Г.В. Мюресов

(подпись, печать)

## Схема предполагаемых к использованию земель или части земельного участка

Объект: Газопровод давлением до 1,2 Мпа, для размещения которого не требуется разрешения на строительство

Местоположение: расположенным по адресу:  
Пермский край, м.р-н Пермский, с.п. Юговское, п. Юг, ул. Заречная, к дому 7

Площадь земель или части земельного участка, кв.м.: 953

Категория земель: земли населенных пунктов

Вид разрешенного использования: -

Описание границ смежных землепользователей:

От точки н1 до точки н3 - земельный участок с кадастровым номером 59:32:2430001:4321

От точки н3 до точки н1 - земли общего пользования

Каталог координат, м

№ точки границы	X	Y
н1	488062.22	2227533.83
н2	488064.93	2227522.69
н3	488053.91	2227520.01
н4	488054.04	2227519.27
н5	488077.20	2227524.05
н6	488060.78	2227605.90
н7	488049.99	2227603.72
н8	488063.84	2227534.16

### Условные обозначения:

- предполагаемый участок земель, на которых планируется размещение объекта

:4321 - границы и номер земельного участка, сведения о которых внесены в ЕГРН

:4537 - границы и номер объекта капитального строительства, сведения о которых внесены в ЕГРН

- граница кадастрового квартала

59:32-6-553

- зоны с особыми условиями использования территории, сведения о которых внесены в ЕГРН

:ЗУ1


- обозначение запрашиваемого земельного участка

н1

- характерная точка границ земель или части земельного участка

59:32:2430001

- номер кадастрового квартала

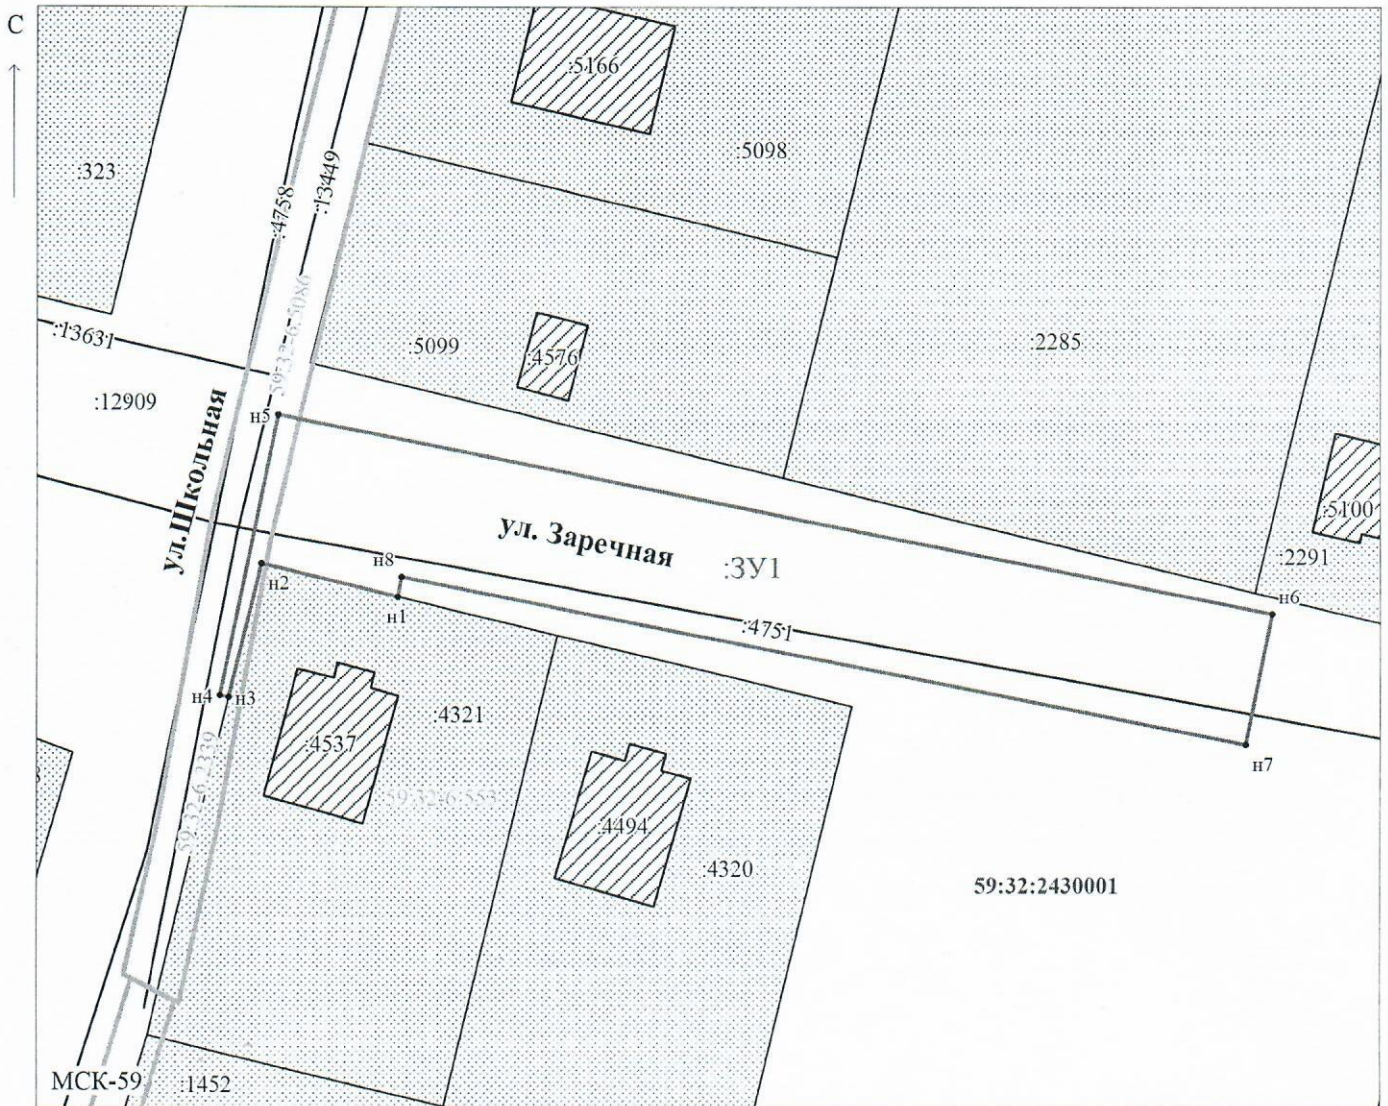

Масштаб 1:500

Заявитель:  / Егорошина И.В.

МП

(подпись, расшифровка подписи)

(для юридических лиц  
и индивидуальных предпринимателей)