



**КОМИТЕТ ИМУЩЕСТВЕННЫХ ОТНОШЕНИЙ
АДМИНИСТРАЦИИ ПЕРМСКОГО МУНИЦИПАЛЬНОГО РАЙОНА**

РЕШЕНИЕ

о размещении объектов № 658

Пермский край
Пермский район

04.08.2021

Комитет имущественных отношений администрации Пермского муниципального района разрешает Акционерному обществу «Газпром газораспределение Пермь» (ИНН 5902183841, ОГРН 2125902017723, почтовый адрес: 614000, г. Пермь, ул. Петропавловская, 43)

размещение объекта «газопровод давлением до 0,6 Мпа, для размещения которого не требуется разрешение на строительство к жилому дому по адресу: Пермский край, Пермский район, Хохловское с/п, д. Заозерье, ул. Полевая, ЗУ 59:32:2320001:100»

на землях государственная собственность на которые не разграничена

на срок 11 месяцев с 04.08.2021 г. по 03.07.2022 г.

Местоположение: Пермский край, Пермский район, Хохловское с/п, д. Заозерье, ул. Полевая.

Приложение: схема предполагаемых к использованию земель или части земельного участка.

Председатель комитета имущественных
отношений администрации Пермского
муниципального района

Г.В. Мюресов

(подпись, печать)



Схема предполагаемых к использованию земель или части земельного участка

Объект: Газопровод давлением до 0,6 Мпа. для размещения которого не требуется разрешения на строительство к жилому дому по адресу: Пермский край, Пермский район, Хохловское с/п, д. Заозерье, ул. Полевая, 3У59:32:2320001:100;

Местоположение: Пермский край, Пермский район, Хохловское с/п, д. Заозерье, ул. Полевая;

Площадь земель или части земельного участка: 53 м²;

Категория земель: земли населенных пунктов;

Вид разрешенного использования: -

Система координат МСК59

Каталог координат, м


№ точки границ	X	Y
н1	536819.24	2236451.35
н2	536815.47	2236460.58
н3	536810.56	2236458.45
н4	536814.27	2236449.35

Описание границ смежных землепользователей:

Граница н4-н1 - земельный участок 59:32:2320001:100;

Граница н2-н3, н4-н1 - земельный участок 59:32:0000000:13864;

Границы н3-н4 - земли общего пользования.

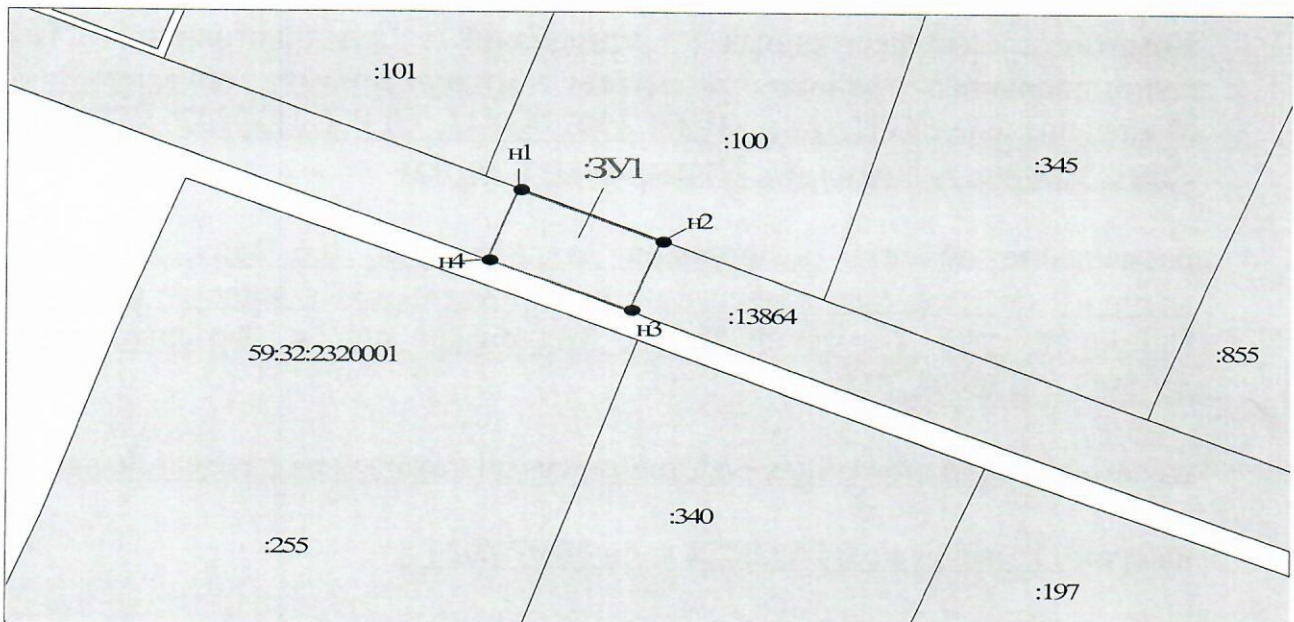

Масштаб 1:500

Условные обозначения:

- Граница охранных и территориальных зон
- Существующая часть границы, сведения о которой достаточны для определения её местоположения
- Характерная точка границы, сведения о которой позволяют однозначно определить ее положение на местности
- :17 Кадастровый номер земельного участка
- Граница кадастрового деления
- 59:01:4011330 Номер кадастрового квартала по сведениям ГКН
- н1 Обозначение характерной точки границ
- Граница образуемого земельного участка
- :3У1 Обозначение образуемого земельного участка
- Ж 4 Обозначение территориальной зоны
- 59.01.2.210 Обозначение охранной зоны

Заявитель: АО "Газпром газораспределение Пермь" по доверенности А.К. Порубов
(подпись, расшифровка подписи)
МП (для юридических лиц и индивидуальных предпринимателей)

