



**КОМИТЕТ ИМУЩЕСТВЕННЫХ ОТНОШЕНИЙ  
АДМИНИСТРАЦИИ ПЕРМСКОГО МУНИЦИПАЛЬНОГО РАЙОНА**

**РЕШЕНИЕ**

о размещении объектов № 673

Пермский край  
Пермский район

06.08.2021

Комитет имущественных отношений администрации Пермского муниципального района разрешает Открытому акционерному обществу «Межрегиональная распределительная сетевая компания Урала» (ИНН 6671163413, ОГРН 1056604000970, почтовый адрес: 620026, г. Екатеринбург, ул. Мамина Сибиряка, д. 140)

размещение объекта: «Реконструкция (переустройство) КВЛ 10 кВ Клестята от ПС Лобаново от оп. № 41 до оп. № 43, Пермский край, Пермский район, Лобановское с/п, с. Лобаново, ул. Центральная, 134».

на землях государственная собственность на которые не разграничена

на срок бессрочно

Местоположение: Пермский край, Пермский район, Лобановское с/п, с. Лобаново, в районе ул. Центральная.

Приложение: схема предполагаемых к использованию земель или земельных участков.

Председатель комитета  
имущественных отношений администрации  
Пермского муниципального района

(подпись, печать)

Г.В. Мюресов



# Схема предполагаемых к использованию земель или части земельного участка


Объект: "Реконструкция (переустройство) КВЛ 10 кВ Клестята от ПС Лобаново от оп. № 41 до оп. № 43, Пермский край, Пермский район, Лобановское с/п, с. Лобаново, ул. Центральная, 134"  
 Местоположение: Пермский край, Пермский район, Лобановское с/п, с. Лобаново, в районе ул. Центральная

Площадь земель или части земельного участка, кв.м.: 384

Категория земель: земли населённых пунктов

Вид разрешенного использования земельного участка: отсутствует

№ точки границы	Каталог координат (МСК-59), м		№ точки границы	Каталог координат (МСК-59), м	
	X	Y		X	Y
1	500646.80	2235828.64	7	500608.08	2235816.90
2	500643.46	2235834.19	8	500601.93	2235814.07
3	500650.43	2235837.85	9	500605.27	2235806.80
4	500649.72	2235839.25	10	500611.65	2235809.74
5	500649.03	2235838.92	11	500632.34	2235820.86
6	500628.55	2235827.91			

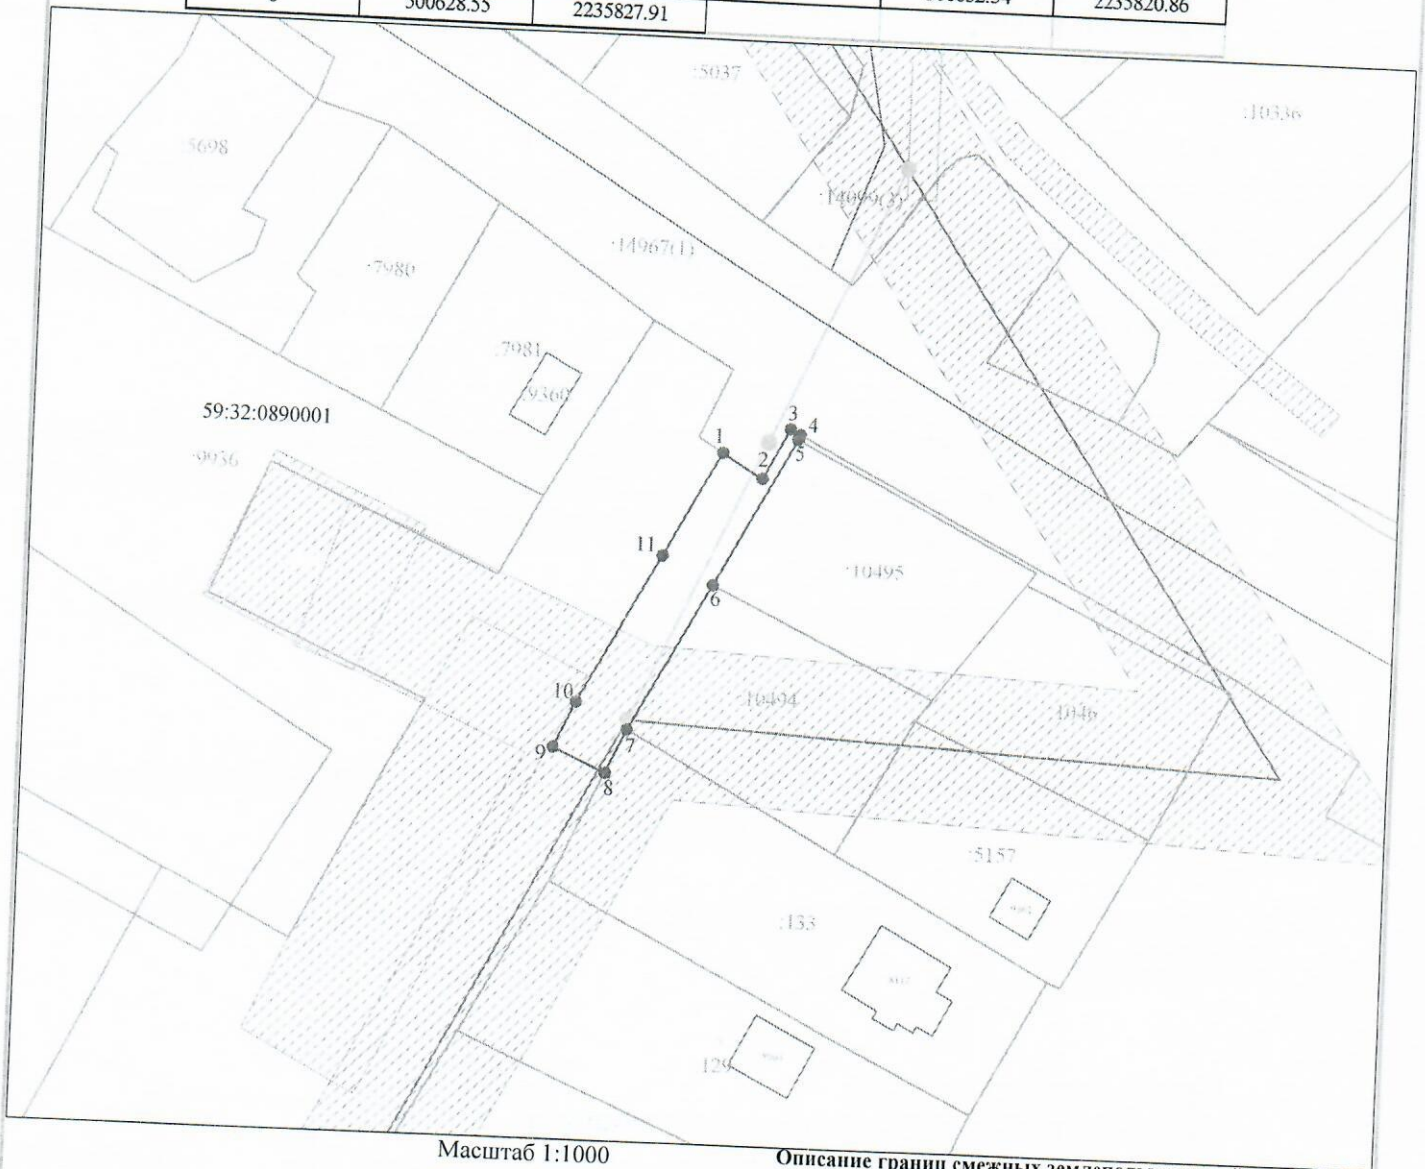

Масштаб 1:1000

Условные обозначения:

- граница предполагаемых к использованию земель или части земельного участка
- граница земельного участка ранее учтенного в ЕГРН
- граница кадастрового квартала
- кадастровый номер квартала
- кадастровый номер земельного участка в кадастровом квартале
- реконструируемый участок ЛЭП (участок КВЛ 10 кВ после переустройства электросети)
- существующая ЛЭП (КВЛ 10 кВ)

Описание границ смежных землепользователей:

- от т.4 до т.5, от т.8 до т.1 - земли неограниченной государственной (муниципальной) собственности
- от т.1 до т.4 - земельный участок с кадастровым номером 59:32:0000000:14967
- от т.5 до т.6 - земельный участок с кадастровым номером 59:32:0890001:10495
- от т.6 до т.7 - земельный участок с кадастровым номером 59:32:0890001:10494
- от т.7 до т.8 - земельный участок с кадастровым номером 59:32:0890001:133

Заявитель

(подпись, расшифровка подписи)  
 МП  
 (для юридических лиц и ИП)

Косачев О.В., по доверенности  
 № ПД-139-2021 от 09.02.2021  
 Верно