



**КОМИТЕТ ИМУЩЕСТВЕННЫХ ОТНОШЕНИЙ  
АДМИНИСТРАЦИИ ПЕРМСКОГО МУНИЦИПАЛЬНОГО РАЙОНА**

**РЕШЕНИЕ**  
о размещении объектов № 705

Пермский край  
Пермский район

16.08.2021

Комитет имущественных отношений администрации Пермского муниципального района разрешает Открытому акционерному обществу «Межрегиональная распределительная сетевая компания Урала» (ИНН 6671163413, ОГРН 1056604000970, почтовый адрес: 614016, г. Пермь, ул. Инженерная, д. 17)

размещение объекта «Строительство ВЛ 0,4 кВ с установкой ПУ для электроснабжения деревни Воробьи (4500064868)»

на землях государственная собственность на которые не разграничена

на срок бессрочно

Местоположение: Пермский край, Пермский район, Пальниковское с/п, д. Воробьи.


Приложение: схема предполагаемых к использованию земель или части земельного участка.

Председатель комитета имущественных  
отношений администрации Пермского  
муниципального района

  
(подпись, печать)

  
Г.В. Мюресов


# Схема предполагаемых к использованию земель или части земельного участка

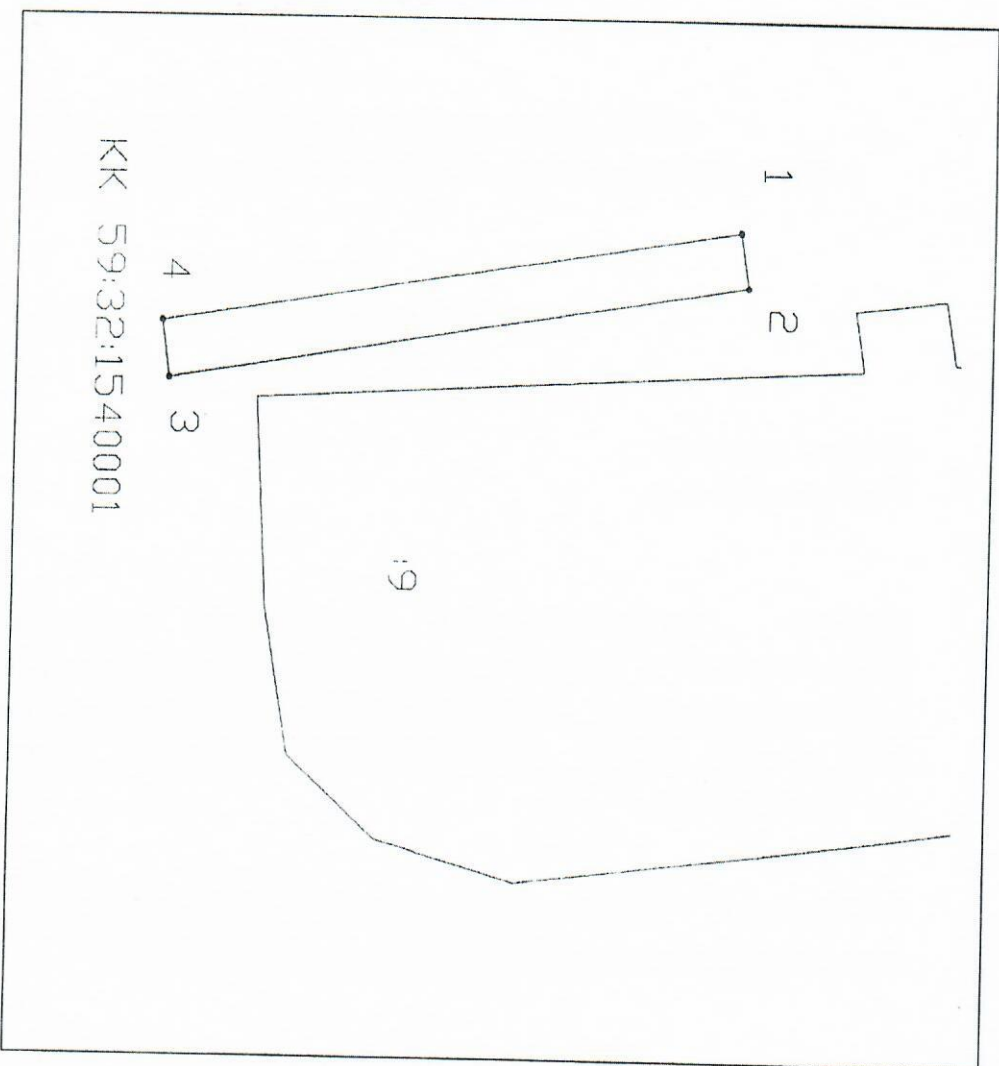

Масштаб 1:500

Заявитель:  /Е. В. Кузнецова

**Объект:** Строительство ВЛ 0,4 кв с установкой ПУ для электроснабжения Деревни Воробы (4500064868)  
**Местоположение:** Пермский край, Пермский район, Пальниковское сельское поселение, Д. Воробы  
**Площадь земель или части земельного участка, кв.м.: 176**  
**Категория земель:** Земли населённых пунктов  
**Вид разрешенного использования земельного участка:**  
**Цель использования:** под объекты инженерного оборудования  
**Электроснабжения (Строительство ВЛ 0,4 кв с установкой ПУ для электроснабжения Деревни Воробы (4500064868))**

**Условные обозначения:**  
 предполагаемые к использованию земли  
 — граница земельного участка, сведения о котором внесены в ГКН  
 ● 1 характерные точки границы испрашиваемого земельного участка

Координаты характерных точек		
№	X	Y
1	473502,55	2243088,19
2	473503,18	2243092,14
3	473459,73	2243099,12
4	473459,16	2243095,16
1	473502,55	2243088,19

**Описание границ смежных землепользователей:**  
 1-1 неразграниченный зем.участок