



**КОМИТЕТ ИМУЩЕСТВЕННЫХ ОТНОШЕНИЙ
АДМИНИСТРАЦИИ ПЕРМСКОГО МУНИЦИПАЛЬНОГО РАЙОНА**

РЕШЕНИЕ

о размещении объектов № 706

Пермский край
Пермский район

16.08.2021

Комитет имущественных отношений администрации Пермского муниципального района разрешает Акционерному обществу «Газпром газораспределение Пермь» (ИНН 5902183841, ОГРН 1025900512670, почтовый адрес: 614000, г. Пермь, ул. Петропавловская, 43)

размещение объекта «Газопровод давлением до 1,2 Мпа, для размещения которого не требуется разрешение на строительство»

на землях государственная собственность на которые не разграничена

на срок 1 год с 16.08.2021 г. по 15.08.2022 г.

Местоположение: Пермский край, Пермский район, с/п Култаевское, с. Нижние Муллы, ул. Совхозная, к дому 23.

Приложение: схема предполагаемых к использованию земель или части земельного участка.

Председатель комитета
имущественных отношений
администрации Пермского
муниципального района

(подпись, печать)

Г.В. Мюресов



Схема предполагаемых к использованию земель или части земельного участка

Объект: Газопровод давлением до 1,2 Мпа, для размещения которого не требуется разрешения на строительство

Местоположение: расположенным по адресу:

Пермский край, р-н Пермский, с/п Култаевское, с. Нижние Муллы, ул. Совхозная, к дому 23

Площадь земель или части земельного участка, кв.м.: 58

Каталог координат, м

Категория земель: земли населенных пунктов

Вид разрешенного использования: -

Описание границ смежных землепользователей:

От точки н1 до точки н2 - земельный участок с кадастровым номером 59:32:1320002:1900

От точки н2 до точки н3 - земли общего пользования

От точки н3 до точки н5 - земельный участок с кадастровым номером 59:32:1320002:1900

От точки н5 до точки н6 - земли общего пользования

От точки н6 до точки н7 - земельный участок с кадастровым номером 59:32:1320002:1900


От точки н7 до точки н1 - земельный участок с кадастровым номером 59:32:1320002:1124

№ точки границы	X	Y
н1	508977.23	2209654.41
н2	508978.36	2209654.62
н3	508982.30	2209655.35
н4	508981.28	2209660.47
н5	508980.13	2209666.29
н6	508976.21	2209665.47
н7	508975.00	2209665.21
н8	508975.84	2209661.15
н9	508976.44	2209658.24

Условные обозначения:

- предполагаемый участок земель, на которых планируется размещение объекта
- 1124 - границы и номер земельного участка, сведения о которых внесены в ЕГРН
- 1914 - границы и номер объекта капитального строительства, сведения о которых внесены в ЕГРН
- граница кадастрового квартала

- 59.32.1320002 - зоны с особыми условиями использования территории, сведения о которых внесены в ЕГРН
- :ЗУ1 - обозначение запрашиваемого земельного участка
- н1 - характерная точка границ земель или части земельного участка
- 59:32:1320002 - номер кадастрового квартала

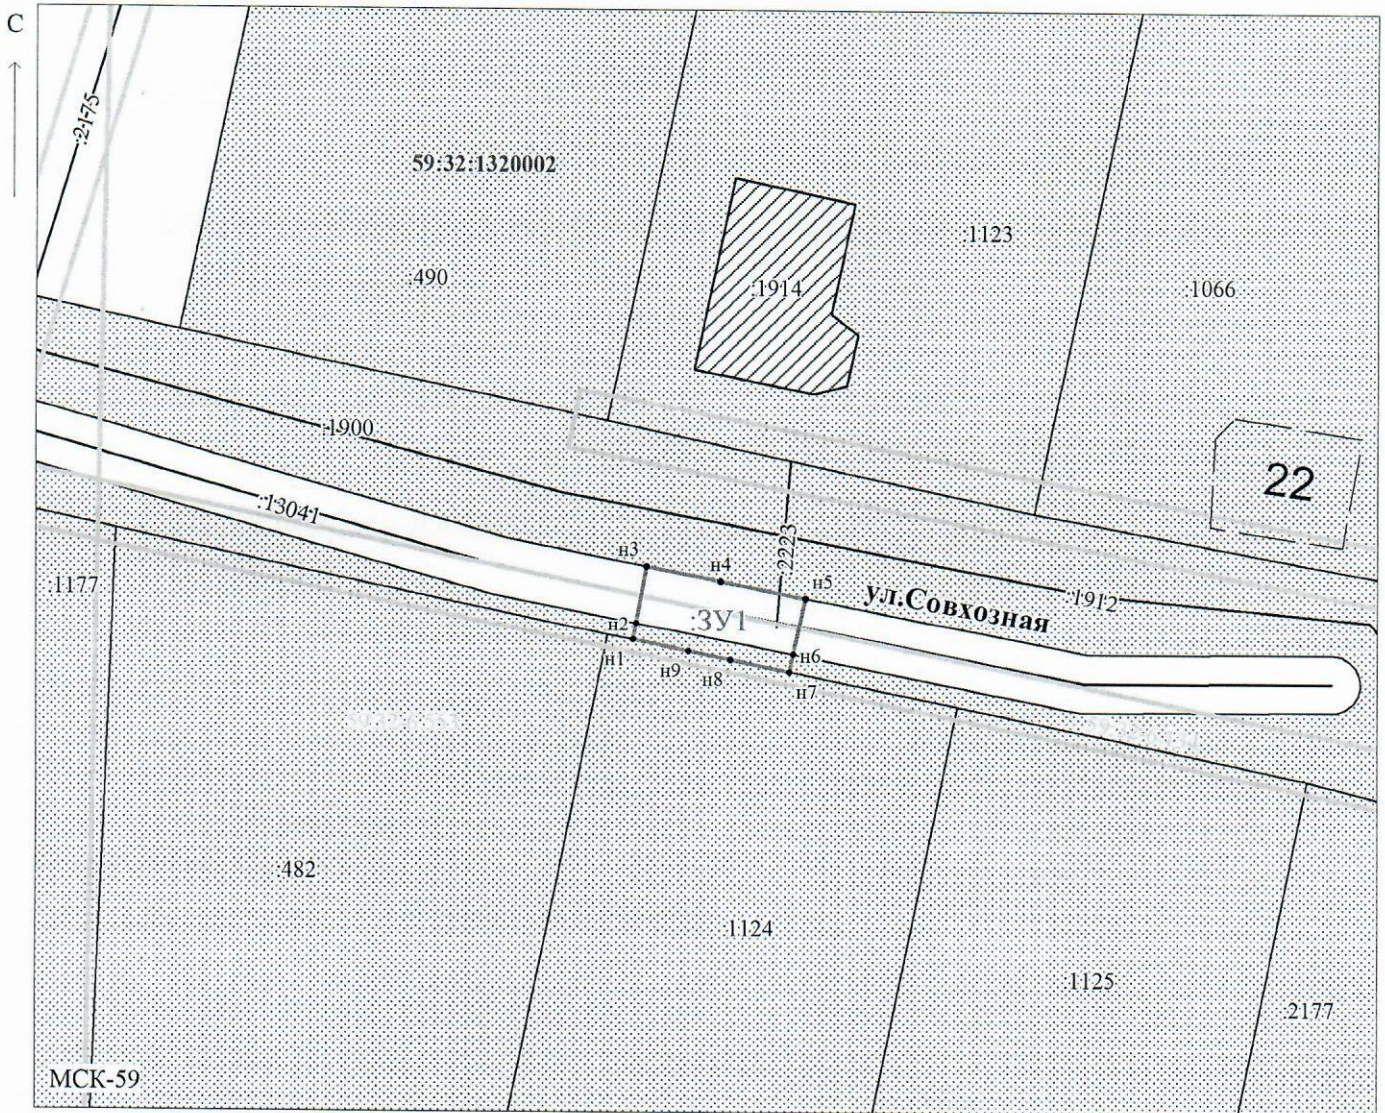

Масштаб 1:500

Заявитель: _____ / Егошина И.В.

МП

(подпись, расшифровка подписи)

(для юридических лиц
и индивидуальных предпринимателей)