



**КОМИТЕТ ИМУЩЕСТВЕННЫХ ОТНОШЕНИЙ
АДМИНИСТРАЦИИ ПЕРМСКОГО МУНИЦИПАЛЬНОГО РАЙОНА**

РЕШЕНИЕ

о размещении объектов № 709

Пермский край
Пермский район

17.08.2021

Комитет имущественных отношений администрации Пермского муниципального района разрешает Открытому акционерному обществу «Межрегиональная распределительная сетевая компания Урала» (ИНН 6671163413, ОГРН 1056604000970, почтовый адрес: 614016, г. Пермь, ул. Инженерная, 17)

размещение объекта: «Строительство ВЛ 0,4 кВ с установкой ПУ для электроснабжения деревни Козыбаево (4500065972)».

на землях государственная собственность на которые не разграничена

на срок бессрочно

Местоположение: Пермский край, Пермский район, Лобановское с/п, д. Козыбаево, ул. Клубничная.

Приложение: схема предполагаемых к использованию земель или земельных участков.


Председатель комитета
имущественных отношений администрации
Пермского муниципального района

(подпись, печать)

Г.В. Мгорсов



Схема предполагаемых к использованию земель или части земельного участка

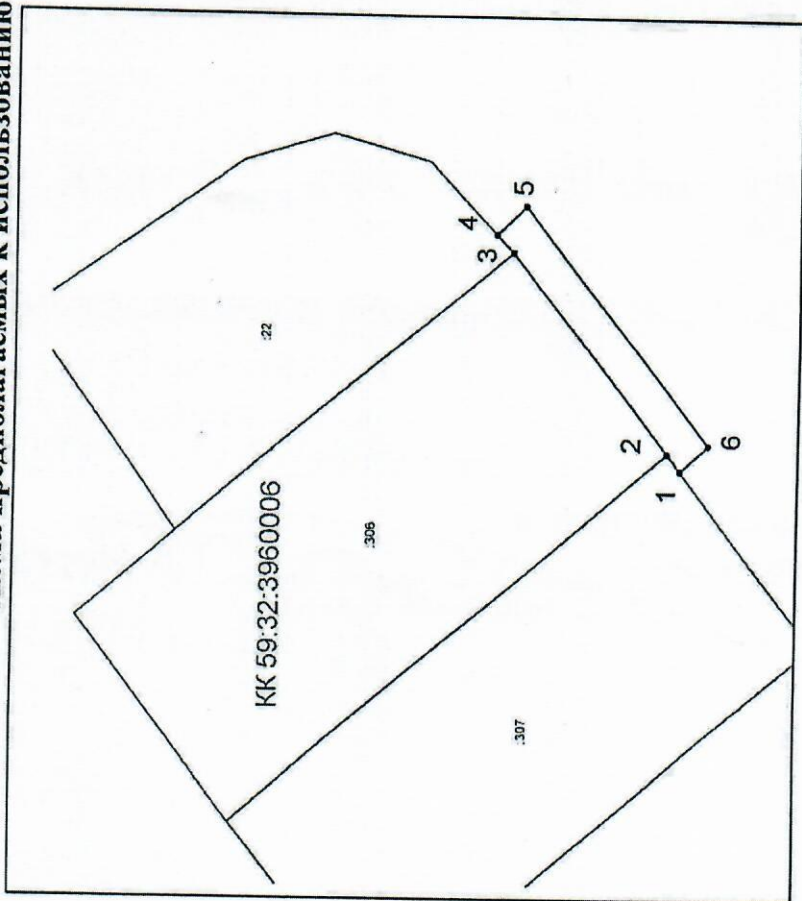

Объект: Строительство ВЛ 0,4 кВ с установкой ПУ для электроснабжения деревни Козыбаево (4500065972)
Местоположение: Пермский край, р-н Пермский, с/п Лобановское, д. Козыбаево, ул. Клубничная
Площадь земель или части земельного участка, кв.м.: 127
Категория земель: Земли населенных пунктов
Вид разрешенного использования земельного участка:
Цель использования: под объекты инженерного оборудования
Электроснабжения (Строительство ВЛ 0,4 кВ с установкой ПУ для электроснабжения деревни Козыбаево (4500065972))

Условные обозначения:

- предполагаемые к использованию земли
- граница земельного участка, сведения о котором внесены в ГКН
- 1 характерные точки границы испрашиваемого земельного участка

Координаты характерных точек		
№	X	Y
1	499457,62	2232497,61
2	499459,04	2232499,38
3	499475,60	2232520,44
4	499477,36	2232522,27
5	499474,28	2232525,24
6	499454,64	2232500,26
1	499457,62	2232497,61

Описание границ смежных землепользователей:

- 4-1 неразграниченный зем.участок
- 1-2 зем.участок с кад.номером 59:32:960006:307
- 2-3 зем.участок с кад.номером 59:32:960006:306
- 3-4 зем.участок с кад.номером 59:32:960006:22

Масштаб 1:500

Заявитель: /Е.В. Кузнецова