



**КОМИТЕТ ИМУЩЕСТВЕННЫХ ОТНОШЕНИЙ
АДМИНИСТРАЦИИ ПЕРМСКОГО МУНИЦИПАЛЬНОГО РАЙОНА**

РЕШЕНИЕ
о размещении объектов № 713

Пермский край
Пермский район

17.08.2021

Комитет имущественных отношений администрации Пермского муниципального района разрешает Акционерному обществу «Газпром газораспределение Пермь» (ИНН 5902183841, ОГРН 2125902017723, почтовый адрес: 614000, г. Пермь, ул. Петропавловская, 43)

размещение объекта «газопровод давлением до 1,2 Мпа включительно, для размещения которого не требуется разрешение на строительство»

на землях государственная собственность на которые не разграничена

на срок 1 год с 17.08.2021 г. по 16.08.2022 г.

Местоположение: Пермский край, Пермский район, Юго-Камское с/п, с.п. Юго-Камский, ул. Уральская, к дому 62.

Приложение: схема предполагаемых к использованию земель или части земельного участка.

Председатель комитета имущественных
отношений администрации Пермского
муниципального района


(подпись, печать)

Г.В. Мюресов



Схема предполагаемых к использованию земель или части земельного участка

Объект: Газопровод давлением до 0.6 Мпа, для размещения которого не требуется разрешения на строительство

Местоположение: расположенных по адресу: Пермский край, Пермский р-н, Юго-Камское с/пос., с.п. Юго-Камский, ул. Уральская, к дому 62

Площадь земель или части земельного участка, кв.м.: 369

Категория земель: земли населенных пунктов

Вид разрешенного использования: -

Описание границ смежных землепользователей:

От точки н1 до точки н2 - земельный участок с кадастровым номером 59:32:0100009:1903

От точки н2 до точки н5 - земли общего пользования

От точки н5 до точки н6 - земельный участок с кадастровым номером 59:32:0100009:6044

От точки н6 до точки н1 - земли общего пользования


Условные обозначения:

- предполагаемый участок земель, на которых планируется размещение объекта
- :1903 - границы и номер земельного участка, сведения о которых внесены в ЕГРН
- 59:32-6.2 - зоны с особыми условиями использования территории, сведения о которых внесены в ЕГРН
- граница кадастрового квартала

№ точки границы	X	Y
н1	483557.64	2192844.99
1	483565.90	2192844.33
н2	483565.95	2192842.22
н3	483568.47	2192841.99
н4	483570.10	2192859.15
н5	483558.01	2192860.35
2	483557.81	2192858.34
3	483549.27	2192859.33
4	483538.64	2192860.62
н6	483537.28	2192860.83
н7	483536.54	2192852.08
н8	483542.98	2192851.53
н9	483547.05	2192850.37
н10	483558.04	2192849.37
н1	483557.64	2192844.99

- ЗУ1 - обозначение запрашиваемого земельного участка
- н1 - характеристическая точка границ земель или части земельного участка

59:32:0100009 - номер кадастрового квартала

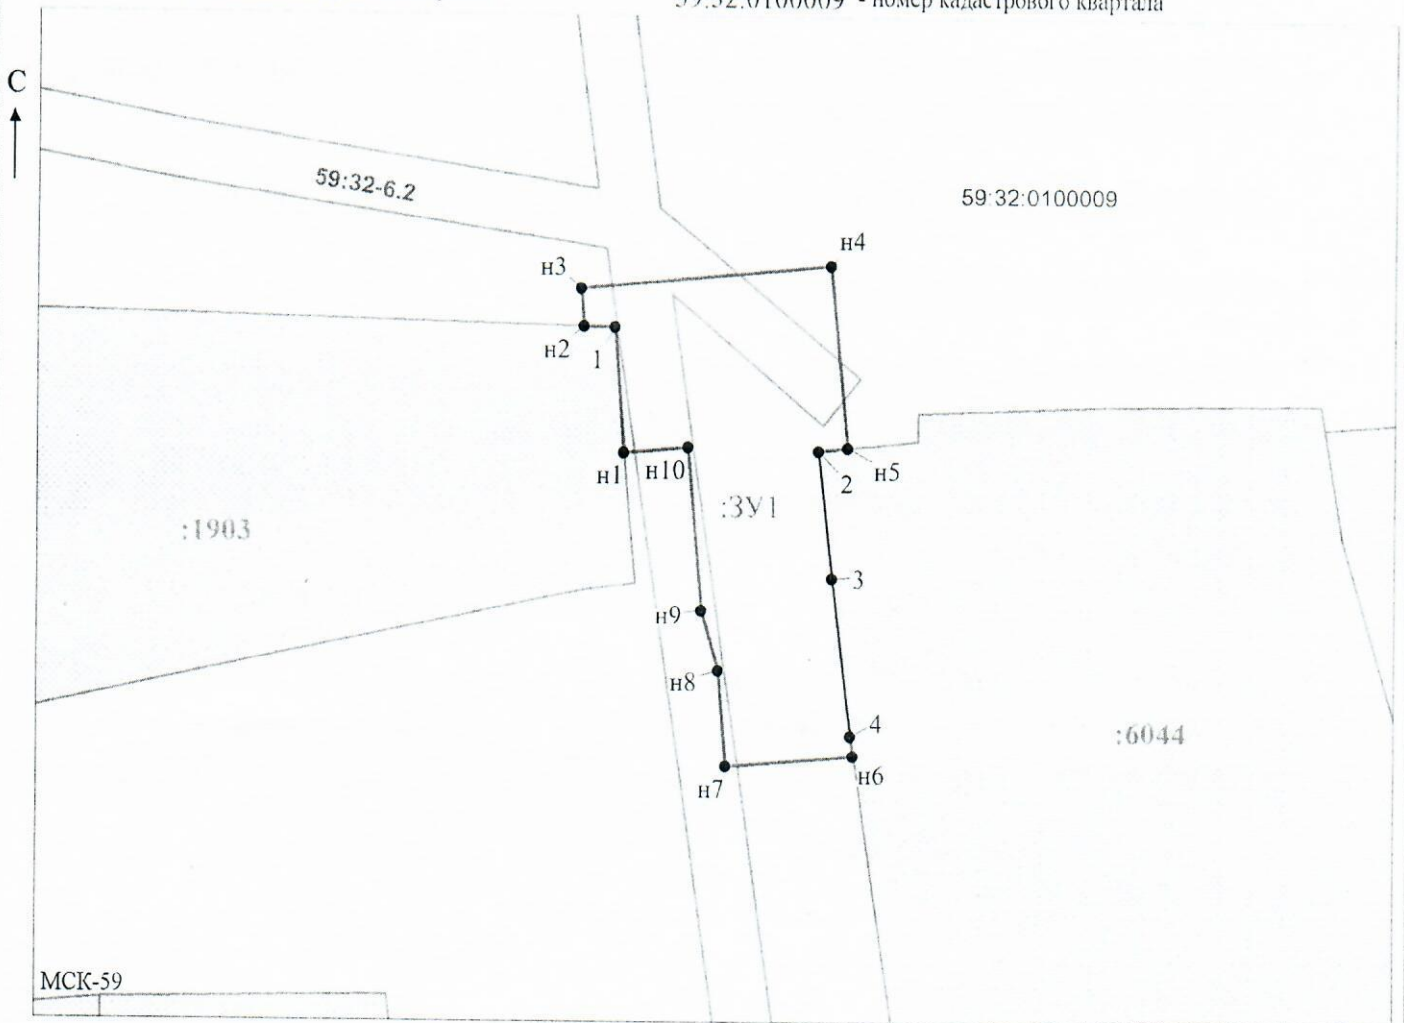

Заявитель: _____ / Офишкина И.В.
 МП (подпись, расшифровка подписи)

(для юридических лиц и индивидуальных предпринимателей)

Масштаб 1:500