



**КОМИТЕТ ИМУЩЕСТВЕННЫХ ОТНОШЕНИЙ
АДМИНИСТРАЦИИ ПЕРМСКОГО МУНИЦИПАЛЬНОГО РАЙОНА**

РЕШЕНИЕ

о размещении объектов № 717

Пермский край
Пермский район

18.08.2021

Комитет имущественных отношений администрации Пермского муниципального района разрешает Открытому акционерному обществу «Межрегиональная распределительная сетевая компания Урала» (ИНН 6671163413, ОГРН 1056604000970, почтовый адрес: 620026, г. Екатеринбург, ул. Мамина Сибиряка, д. 140)

размещение объекта «Строительство ВЛ 10 кВ, КТП 10/0,4 кВ, ВЛ 0,4 кВ с установкой ПУ для электроснабжения объекта под промышленное предприятие по адресу: Пермский край, Пермский р-н, д. Хмели, ул. Ш. Космонавтов, дом №304 (4500067240)»

на землях государственная собственность на которые не разграничена

на срок бессрочно

Местоположение: Пермский край, Пермский район, д. Хмели, Ш. Космонавтов, 304.

Приложение: схема предполагаемых к использованию земель или части земельного участка.

Председатель комитета
имущественных отношений
администрации Пермского
муниципального района


(подпись, печать)

Г.В. Мюресов




Схема предполагаемых к использованию земель или части земельного участка

Объект: Строительство ВЛ 10кВ, КТП 10/0,4кВ, ВЛ 0,4 кВ с установкой ПУ для электроснабжения объекта под промышленное предприятие по адресу: Пермский край, Пермский р-н, д. Хмели, ул. Ш. Комонавтов, дом №304 (4500067240)
Местоположение: Пермский край, Пермский район, д. Хмели, Ш. Комонавтов, 304
Площадь земель или части земельного участка, кв.м.: 186
Категория земель: Земли населенных пунктов
Вид разрешенного использования земельного участка:
Цель использования: под объекты инженерного оборудования Электроснабжение ВЛ 10кВ, КТП 10/0,4кВ, ВЛ 0,4 кВ с установкой ПУ для электроснабжения объекта под промышленное предприятие по адресу: Пермский край, Пермский р-н, д. Хмели, ул. Ш. Комонавтов, дом №304 (4500067240)»

Условные обозначения:		
	предполагаемые к использованию земли	
—	граница земельного участка, сведения о котором внесены в ГКН	
• 1	характерные точки границы испрашиваемого земельного участка	

Координаты характерных точек		
№	X	Y
1	510985,74	2222187,17
2	510986,16	2222187,75
3	510978,21	2222194,96
4	510966,98	2222206,07
5	510962,02	2222200,63
6	510981,97	2222182,44
1	510985,74	2222187,17

Описание границ смежных землепользователей:
 4-1 — неразграниченный зем.участок
 1-3 — зем.уч.с кад.номером 59:32:1790001:152
 3-4 — зем.уч.с кад.номером 59:32:1790001:1723

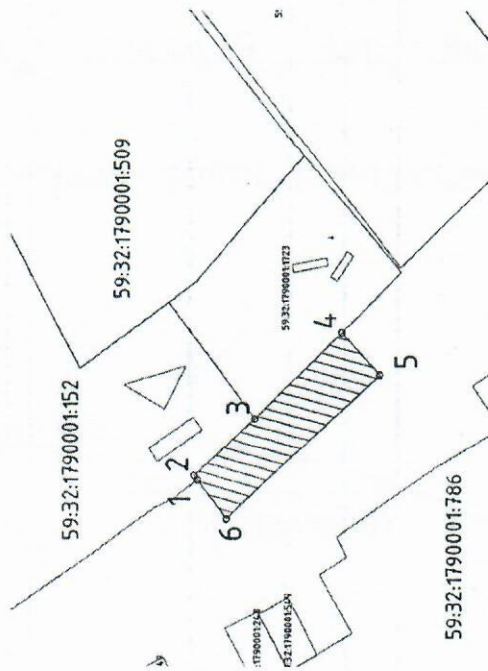

Масштаб 1:200

Заявитель: _____ /В.Н. Ломов
 (представитель по доверенности)