



**КОМИТЕТ ИМУЩЕСТВЕННЫХ ОТНОШЕНИЙ  
АДМИНИСТРАЦИИ ПЕРМСКОГО МУНИЦИПАЛЬНОГО РАЙОНА**

**РЕШЕНИЕ**

о размещении объектов № 731

Пермский край  
Пермский район

20.08.2021

Комитет имущественных отношений администрации Пермского муниципального района разрешает Александров Александр Анатольевич (паспорт 57 03 443082, выдан 28.10.2002 УВД Мотовилихинского района г. Перми) адрес регистрации: 614090, г. Пермь, ул. Лодыгина, д. 46/1, кв. 33.

размещение объекта: «элементы благоустройства территории, в том числе малые архитектурные формы, за исключением некапитальных нестационарных строений и сооружений, рекламных конструкций, применяемых как составные части благоустройства территории»

на землях государственная собственность на которые не разграничена на срок 11 месяцев с 20.08.2021 по 19.07.2022.

Местоположение: Пермский край, Пермский район, Сылвенское с/п, п. Сылва .

Приложение: схема предполагаемых к использованию земель или земельных участков.

Особые условия использования:

1. Без права возведения и права регистрации объектов капитального строительства, без права возведения ограждения, с правом свободного доступа неограниченного круга лиц.
2. Соблюдение Правил содержания и благоустройства территории Сылвенского сельского поселения, утвержденных решением Совета депутатов Сылвенского с/п от 17.05.2012 № 26.
3. В соответствии с абз. 2 п. 8.2. Положения о порядке и условиях размещения объектов на землях или земельных участках, находящихся в государственной или муниципальной собственности, на территории Пермского края без предоставления земельных участков и установления сервитутов, публичного сервитута, утвержденного постановлением Правительства Пермского края от 22.07.2015 № 478-п, при прекращении действия решения о размещении объектов размещенные объекты демонтируются заявителем за счет собственных средств в срок не позднее 14 календарных дней с даты получения письма Комитета имущественных отношений администрации Пермского муниципального района о прекращении действия решения о размещении объектов.

Председатель комитета имущественных  
отношений администрации Пермского  
муниципального района

(подпись, печать)

Г.В. Мюресов



**Схема предполагаемых к использованию земель или части земельного участка  
на кадастровом плане территории**


**Объект:** Элементы благоустройства территории, в том числе малые архитектурные формы, за исключением некапитальных нестационарных строений и сооружений, рекламных конструкций, применяемых как составные части благоустройства территории.

**Местоположение:** Пермский край, Пермский район, Сылвенское с/п, с.п.Сылва

**Площадь земель или части земельного участка, кв.м. :** 165

**Категория земель:** земли населенных пунктов

**Вид разрешенного использования земельного участка: -**

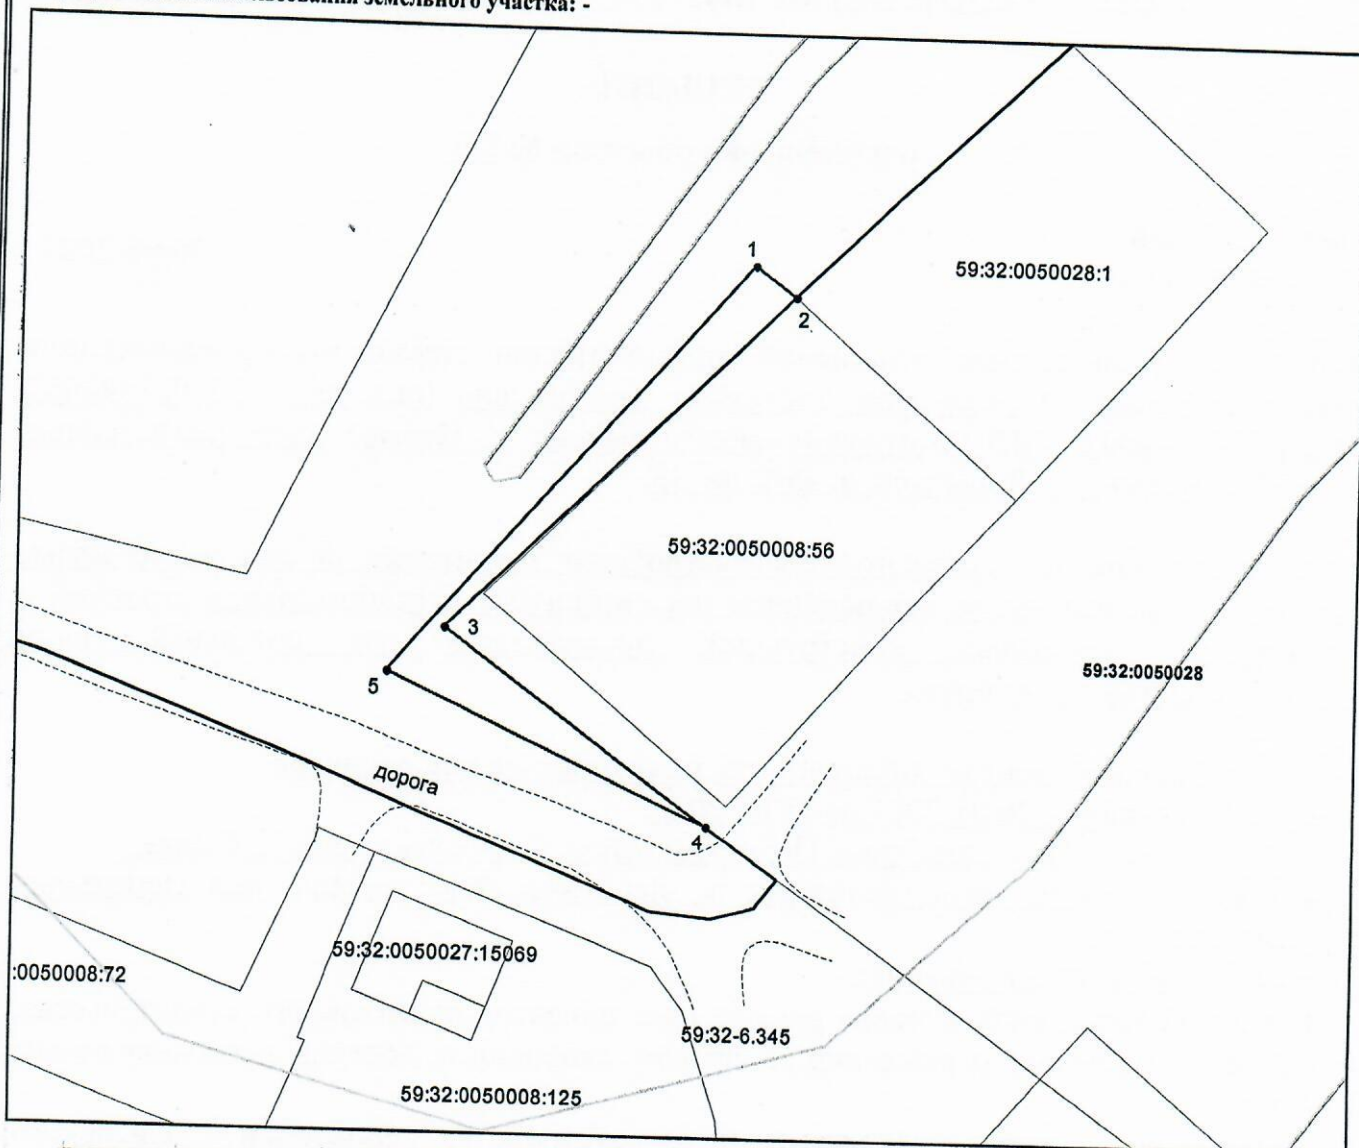

№№ точек	X	Y
1	520473.05	2260470.07
2	520470.69	2260473.30
3	520444.23	2260446.21
4	520429.60	2260466.93
5	520440.87	2260441.82

Масштаб 1:500

Условные обозначения:

- предполагаемая к использованию граница земель или части земельного участка
- граница земельного участка, сведения которого внесены в ЕГРН
- граница кадастрового квартала
- граница зоны с особыми условиями использования территории
- 59:01:0050028** обозначение кадастрового квартала

Описание границ смежных землепользователей:  
от точки 1 до точки 1 земли МО Сылвенского с/п

Заявитель Александров А.А. \_\_\_\_\_  
МП (для юридических и индивидуальных предпринимателей)