



**АДМИНИСТРАЦИЯ
ПЕРМСКОГО МУНИЦИПАЛЬНОГО РАЙОНА ПЕРМСКОГО КРАЯ**

ПОСТАНОВЛЕНИЕ

08.12.2021

№ СЭД-2021-299-01-01-
05.С-669

**Об утверждении проекта
внесения изменений в проект
межевания территории
кадастрового квартала
59:32:0370003 п. Ферма
Двуреченского сельского
поселения Пермского
муниципального района
Пермского края, утвержденный
постановлением администрации
Пермского муниципального
района от 22 декабря 2020 г.
№ СЭД-2020-299-01-01-05.С-252**

В соответствии с п. 20 ч. 1, ч. 4 ст. 14, ст. 28 Федерального закона от 06.10.2003 № 131-ФЗ «Об общих принципах организации местного самоуправления в Российской Федерации», ч. 13 ст. 46 Градостроительного кодекса Российской Федерации, п. 6 ч. 2 ст. 47 Устава муниципального образования «Пермский муниципальный район», распоряжением управления архитектуры и градостроительства администрации Пермского муниципального района от 23.03.2021 № СЭД-2021-299-12-12-01Р-46 «О разработке проекта внесения изменений в проект межевания части территории кадастрового квартала 59:32:0370003 п. Ферма Двуреченского сельского поселения Пермского муниципального района Пермского края, утвержденный постановлением администрации Пермского муниципального района от 22.12.2020 № СЭД-2020-299-01-01-05.С-252», протоколом публичных слушаний по проекту внесения изменений в проект межевания части территории кадастрового квартала 59:32:0370003 п. Ферма Двуреченского сельского поселения Пермского муниципального района Пермского края, утвержденный постановлением администрации Пермского муниципального района от 22.12.2020 № СЭД-2020-299-01-01-05.С-252, от 27.10.2021, заключением о результатах публичных слушаний по проекту внесения изменений в проект межевания части территории кадастрового квартала 59:32:0370003 п. Ферма Двуреченского сельского поселения Пермского муниципального района Пермского края, утвержденный

постановлением администрации Пермского муниципального района от 22.12.2020 № СЭД-2020-299-01-01-05.С-252, от 02.11.2021

администрация Пермского муниципального района ПОСТАНОВЛЯЕТ:

1. Утвердить проект внесения изменений в проект межевания части территории кадастрового квартала 59:32:0370003 п. Ферма Двуреченского сельского поселения Пермского муниципального района Пермского края, утвержденный постановлением администрации Пермского муниципального района от 22 декабря 2020 г. № СЭД-2020-299-01-01-05.С-252, с шифром 33-76.21-2021, являющийся приложением к настоящему постановлению.

2. Управлению архитектуры и градостроительства администрации Пермского муниципального района в течение 7 дней со дня принятия настоящего постановления направить проект межевания территории главе Двуреченского сельского поселения.

3. Настоящее постановление опубликовать в бюллетене муниципального образования «Пермский муниципальный район» и разместить на официальном сайте Пермского муниципального района www.permraion.ru.

4. Настоящее постановление вступает в силу со дня его официального опубликования и распространяется на правоотношения, возникающие с момента его подписания.

5. Проект внесения изменений в проект межевания части территории кадастрового квартала 59:32:0370003 п. Ферма Двуреченского сельского поселения Пермского муниципального района Пермского края, утвержденный постановлением администрации Пермского муниципального района от 22 декабря 2020 г. № СЭД-2020-299-01-01-05.С-252, разместить на официальном сайте Пермского муниципального района www.permraion.ru.

6. Контроль за исполнением настоящего постановления возложить на начальника управления архитектуры и градостроительства администрации Пермского муниципального района, главного архитектора.

Глава муниципального района



В.Ю. Цветов

Приложение
к постановлению администрации
Пермского муниципального района
от 08.12.2021 № СЭД-2021-299-01-01-
05.С-669

**Проект внесения изменений в проект межевания территории
кадастрового квартала 59:32:0370003 п. Ферма Двуреченского сельского
поселения Пермского муниципального района Пермского края
от 22.12.2020 № СЭД-2020-299-01-01-05.С-252**

ПРОЕКТ МЕЖЕВАНИЯ ТЕРРИТОРИИ
Основная часть

Шифр 33-76.21-2021

В проекте межевания территории. Основная часть:

1. Раздел 2 дополнить следующим содержанием:

Проектом межевания территории предусмотрено установление, изменение и отмена части красных линий согласно фрагментам чертежей межевания территории и каталогам координат характерных точек красных линий.

2. Таблицу № 1 раздела 5 дополнить позициями:

:ЗУ83	Пермский край, Пермский район, Двуреченское с/п, п.Ферма	526	Ведение огородничества (13.1)	Образование земельных участков из земель, находящихся в государственной или муниципальной собственности
:ЗУ186	Пермский край, Пермский район, Двуреченское с/п, п.Ферма	1061	Для ведения личного подсобного хозяйства (приусадебный земельный участок) (2.2)	
:ЗУ187	Пермский край, Пермский район, Двуреченское с/п, п.Ферма	1095	Для ведения личного подсобного хозяйства (приусадебный земельный участок) (2.2)	
:ЗУ188	Пермский край, Пермский район, Двуреченское с/п, п.Ферма	1066	Для ведения личного подсобного хозяйства (приусадебный земельный участок) (2.2)	
:ЗУ189	Пермский край, Пермский район, Двуреченское с/п, п.Ферма	1050	Для ведения личного подсобного хозяйства (приусадебный земельный участок) (2.2)	
:ЗУ190	Пермский край, Пермский район, Двуреченское с/п, п.Ферма	1078	Для ведения личного подсобного хозяйства (приусадебный земельный участок) (2.2)	
:ЗУ191	Пермский край, Пермский район, Двуреченское с/п, п.Ферма	1079	Для ведения личного подсобного хозяйства (приусадебный земельный участок) (2.2)	
:ЗУ192	Пермский край, Пермский район, Двуреченское с/п, п.Ферма	1088	Для ведения личного подсобного хозяйства (приусадебный земельный участок) (2.2)	
:ЗУ193	Пермский край, Пермский район, Двуреченское с/п, п.Ферма	1089	Для ведения личного подсобного хозяйства (приусадебный земельный участок) (2.2)	

:3У194	Пермский край, Пермский район, Двуреченское с/п, п.Ферма	1104	Для ведения личного подсобного хозяйства (приусадебный земельный участок) (2.2)	
:3У195	Пермский край, Пермский район, Двуреченское с/п, п.Ферма	1071	Для ведения личного подсобного хозяйства (приусадебный земельный участок) (2.2)	
:3У196	Пермский край, Пермский район, Двуреченское с/п, п.Ферма	1093	Для ведения личного подсобного хозяйства (приусадебный земельный участок) (2.2)	
:3У197	Пермский край, Пермский район, Двуреченское с/п, п.Ферма	1-3У1 – 4323; :3У197 – 4954	Природно-познавательный туризм (5.2)	1 этапом предусмотрено образование земельного участка 1-3У1 путем перераспределения земельных участков с кадастровыми номерами 59:32:0370003:5282, 59:32:0370003:5261. 2 этапом предусмотрено образование земельного участка :3У197 путем перераспределения земельного участка 1-3У1, образованного в результате 1 этапа межевания, и земель
:3У198	Пермский край, Пермский район, Двуреченское с/п, п.Ферма	3966	Благоустройство территории (12.0.2)	Образование земельного участка в результате перераспределения земельных участков с кадастровыми номерами 59:32:0370003:5282, 59:32:0370003:5261
:3У199	Пермский край, Пермский район, Двуреченское с/п, п.Ферма	4343	Улично-дорожная сеть (12.0.1)	Образование земельного участка из земель, находящихся в государственной или муниципальной собственности
:3У200	Пермский край, Пермский район, Двуреченское с/п, п.Ферма	1036	Для индивидуального жилищного строительства (2.1)	Образование земельного участка в результате перераспределения 59:32:0370003:4623, 59:32:0370003:5169 и земель, находящихся в муниципальной собственности
:3У201	Пермский край, Пермский район, Двуреченское с/п, п.Ферма	379	Земельные участки общего назначения (13.0)	Образование земельного участка из земель, находящихся в государственной или муниципальной собственности

3. В таблице № 1 раздела 5 позиции:

59:32:0370003 :3У1	Пермский край, Пермский район,	9100	Коммунальное обслуживание	Образование земельного участка из земель,
-----------------------	-----------------------------------	------	------------------------------	--

[illegible]

	п.Ферма			муниципальной собственности
59:32:0370003:3У12	Пермский край, Пермский район, Двуреченское с/п, п.Ферма	2360	Для индивидуального жилищного строительства	Образование земельного участка из земель, находящихся в государственной или муниципальной собственности
59:32:0370003:3У13	Пермский край, Пермский район, Двуреченское с/п, п.Ферма	2684	Для индивидуального жилищного строительства	Образование земельного участка из земель, находящихся в государственной или муниципальной собственности
59:32:0370003:3У64	Пермский край, Пермский район, Двуреченское с/п, п.Ферма	1121	Хранение автотранспорта	Образование земельного участка из земель, находящихся в государственной или муниципальной собственности
59:32:0370003:3У76	Пермский край, Пермский район, Двуреченское с/п, п.Ферма	681	Для ведения личного подсобного хозяйства (приусадебный земельный участок)	Образование земельного участка из земель, находящихся в государственной или муниципальной собственности
59:32:0370003:3У77	Пермский край, Пермский район, Двуреченское с/п, п.Ферма	530	Для ведения личного подсобного хозяйства (приусадебный земельный участок)	Образование земельного участка из земель, находящихся в государственной или муниципальной собственности
59:32:0370003:3У78	Пермский край, Пермский район, Двуреченское с/п, п.Ферма	546	Для ведения личного подсобного хозяйства (приусадебный земельный участок)	Образование земельного участка из земель, находящихся в государственной или муниципальной собственности
59:32:0370003:3У79	Пермский край, Пермский район, Двуреченское с/п, п.Ферма	728	Для ведения личного подсобного хозяйства (приусадебный земельный участок)	Образование земельного участка из земель, находящихся в государственной или муниципальной собственности
59:32:0370003:3У128	Пермский край, Пермский район, Двуреченское с/п, п.Ферма	15361	Дошкольное, начальное и среднее общее образование	Образование земельного участка из земель, находящихся в государственной или муниципальной собственности
59:32:0370003:3У184	Пермский край, Пермский район, Двуреченское с/п, п.Ферма	933	Спорт	Образование земельного участка путем перераспределения земельного участка с кадастровым номером 59:32:0370003:1787 и земельного участка с

				кадастровым номером 59:32:0370003:1786
59:32:0370003: ЗУ129	Пермский край, Пермский район, Двуреченское с/п, п.Ферма	16336	Спорт	Образование земельного участка из земель, находящихся в государственной или муниципальной собственности

изложить в редакции:

:ЗУ1	Пермский край, Пермский район, Двуреченское с/п, п.Ферма	8353	Коммунальное обслуживание (3.1)	Образование земельного участка из земель, находящихся в государственной или муниципальной собственности
:ЗУ2	Пермский край, Пермский район, Двуреченское с/п, п.Ферма	15769	Коммунальное обслуживание (3.1)	Образование земельного участка из земель, находящихся в государственной или муниципальной собственности
:ЗУ3	Пермский край, Пермский район, Двуреченское с/п, п.Ферма	1004	Для ведения личного подсобного хозяйства (приусадебный земельный участок) (2.2)	Образование земельного участка из земель, находящихся в государственной или муниципальной собственности
:ЗУ4	Пермский край, Пермский район, Двуреченское с/п, п.Ферма	1003	Для ведения личного подсобного хозяйства (приусадебный земельный участок) (2.2)	Образование земельного участка из земель, находящихся в государственной или муниципальной собственности
:ЗУ5	Пермский край, Пермский район, Двуреченское с/п, п.Ферма	1004	Для ведения личного подсобного хозяйства (приусадебный земельный участок) (2.2)	Образование земельного участка из земель, находящихся в государственной или муниципальной собственности
:ЗУ6	Пермский край, Пермский район, Двуреченское с/п, п.Ферма	1004	Для ведения личного подсобного хозяйства (приусадебный земельный участок) (2.2)	Образование земельного участка из земель, находящихся в государственной или муниципальной собственности
:ЗУ7	Пермский край, Пермский район, Двуреченское с/п, п.Ферма	1002	Для ведения личного подсобного хозяйства (приусадебный земельный участок) (2.2)	Образование земельного участка из земель, находящихся в государственной или муниципальной собственности
:ЗУ8	Пермский край, Пермский район, Двуреченское с/п, п.Ферма	719	Для ведения личного подсобного хозяйства (приусадебный земельный участок) (2.2)	Образование земельного участка из земель, находящихся в государственной или муниципальной собственности
:ЗУ9	Пермский край, Пермский район,	1006	Для ведения личного подсобного хозяйства	Образование земельного участка из земель, находящихся в

	Двуреченское с/п, п.Ферма		(приусадебный земельный участок) (2.2)	государственной или муниципальной собственности
:ЗУ10	Пермский край, Пермский район, Двуреченское с/п, п.Ферма	1008	Для ведения личного подсобного хозяйства (приусадебный земельный участок) (2.2)	Образование земельного участка из земель, находящихся в государственной или муниципальной собственности
:ЗУ11	Пермский край, Пермский район, Двуреченское с/п, п.Ферма	1008	Для ведения личного подсобного хозяйства (приусадебный земельный участок) (2.2)	Образование земельного участка из земель, находящихся в государственной или муниципальной собственности
:ЗУ12	Пермский край, Пермский район, Двуреченское с/п, п.Ферма	1087	Для ведения личного подсобного хозяйства (приусадебный земельный участок) (2.2)	Образование земельного участка из земель, находящихся в государственной или муниципальной собственности
:ЗУ13	Пермский край, Пермский район, Двуреченское с/п, п.Ферма	1073	Для ведения личного подсобного хозяйства (приусадебный земельный участок) (2.2)	Образование земельного участка из земель, находящихся в государственной или муниципальной собственности
:ЗУ64	Пермский край, Пермский район, Двуреченское с/п, п.Ферма	271	Земельные участки (территории) общего пользования (12.0)	Образование земельного участка из земель, находящихся в государственной или муниципальной собственности
:ЗУ76	Пермский край, Пермский район, Двуреченское с/п, п.Ферма	394	Ведение садоводства (13.2)	Образование земельного участка из земель, находящихся в государственной или муниципальной собственности
:ЗУ77	Пермский край, Пермский район, Двуреченское с/п, п.Ферма	477	Ведение садоводства (13.2)	Образование земельного участка из земель, находящихся в государственной или муниципальной собственности
:ЗУ78	Пермский край, Пермский район, Двуреченское с/п, п.Ферма	494	Ведение садоводства (13.2)	Образование земельного участка из земель, находящихся в государственной или муниципальной собственности
:ЗУ79	Пермский край, Пермский район, Двуреченское с/п, п.Ферма	493	Ведение садоводства (13.2)	Образование земельного участка из земель, находящихся в государственной или муниципальной собственности
:ЗУ128	Пермский край, Пермский район, Двуреченское с/п,	15361	Дошкольное, начальное и среднее общее образование (3.5.1)	Образован в результате перераспределения земельных участков с кадастровыми номерах 59:32:0370003:1787,

	п.Ферма			59:32:0370003:1786, 59:32:0370003:1002
:ЗУ129	Пермский край, Пермский район, Двуреченское с/п, п.Ферма	16336	Спорт (5.1)	Образован в результате перераспределения земельных участков с кадастровыми номерами 59:32:0370003:1787, 59:32:0370003:1786, 59:32:0370003:1002
:ЗУ184	Пермский край, Пермский район, Двуреченское с/п, п.Ферма	933	Спорт (5.1)	Образован в результате перераспределения земельных участков с кадастровыми номерами 59:32:0370003:1787, 59:32:0370003:1786, 59:32:0370003:1002

4. Таблицу № 2 раздела 5 дополнить позициями:

:ЗУ198	Пермский край, Пермский район, Двуреченское с/п, п.Ферма	3966	Благоустройство территории (12.0.2)	Образование земельного участка путем перераспределения земельных участков 59:32:0370003:5261, 59:32:0370003:5282
:ЗУ199	Пермский край, Пермский район, Двуреченское с/п, п.Ферма	4343	Улично-дорожная сеть (12.0.1)	Образование земельного участка из земель, находящихся в государственной или муниципальной собственности
:ЗУ64	Пермский край, Пермский район, Двуреченское с/п, п.Ферма	271	Земельные участки (территории) общего пользования (12.0)	Образование земельного участка из земель, находящихся в государственной или муниципальной собственности
:ЗУ162	Пермский край, Пермский район, Двуреченское с/п, п.Ферма	11174	Улично-дорожная сеть (12.0.1)	Образование земельного участка из земель, находящихся в государственной или муниципальной собственности
:ЗУ176	Пермский край, Пермский район, Двуреченское с/п, п.Ферма	13980	Улично-дорожная сеть (12.0.1)	Образован в результате перераспределения земельных участков с кадастровыми номерами 59:32:0370003:1787, 59:32:0370003:1786, 59:32:0370003:1002

5. В Таблице № 2 раздела 5 исключить позицию:

:ЗУ161	Пермский край, Пермский район, Двуреченское с/п, п.Ферма	322	Улично-дорожная сеть (12.0.1)	Образование земельного участка из земель, находящихся в государственной или муниципальной собственности
--------	---	-----	----------------------------------	---

6. В таблице раздела 5.3 Экспликация формируемых земельных участков за счет перераспределения земельных участков, состоящих на кадастровом учете и земель населенных пунктов исключить позицию:

59:32:0370 003:5167	614531, Пермский край, Пермский р- н, п Ферма	608 +/- 5.01	613	Ведение садоводства	Образование земельного участка путем перераспределения земельного участка с кадастровым номером 59:32:0370003:5167 и земель муниципальной собственности
------------------------	---	-----------------	-----	------------------------	---

7. Таблицу раздела 5.3 Экспликация формируемых земельных участков за счет перераспределения земельных участков, состоящих на кадастровом учете и земель населенных пунктов дополнить позицией:

:1739:3У1	Пермский край, Пермский район, Двуреченское с/п, п.Ферма	683	866	Ведение садоводства (13.2)	Образование земельного участка в результате перераспределения земельного участка с кадастровым номером 59:32:0370003:1739 и земель муниципальной собственности
:5303:3У1	Пермский край, Пермский р- н, п Ферма	301	555	Ведение садоводства	Образование земельного участка путем перераспределения земельного участка с кадастровым номером 59:32:0370003:5303 и земель муниципальной собственности

8. Раздел 5 дополнить приложением «Каталог координат образуемых земельных участков»

Приложение

Каталоги координат образуемых земельных участков

Участок № :1-3У1

Площадь: 4323 кв.м.

№	X	Y
1	505715.01	2234083.54
2	505710.93	2234086.69
3	505707.85	2234089.48
4	505705.37	2234092.86
5	505705.13	2234093.42
6	505703.95	2234094.49
7	505701.50	2234097.87
8	505697.57	2234106.17
9	505695.89	2234109.99
10	505695.02	2234114.08

11	505694.91	2234124.33
12	505694.91	2234126.71
13	505688.64	2234127.81
14	505684.66	2234129.10
15	505675.94	2234132.06
16	505669.86	2234132.68
17	505666.59	2234131.93
18	505659.95	2234128.87
19	505655.37	2234126.02
20	505645.46	2234119.50
21	505641.83	2234117.41
22	505637.85	2234116.12
23	505633.69	2234115.68
24	505624.91	2234115.36
25	505615.40	2234114.80
26	505602.39	2234115.35
27	505601.26	2234115.35
28	505599.33	2234115.07
29	505598.12	2234114.06
30	505594.51	2234111.97
31	505593.38	2234111.60
32	505590.54	2234110.68
33	505579.73	2234108.41
34	505581.13	2234058.74
35	505585.08	2234061.00
36	505595.36	2234064.40
37	505596.65	2234064.82
38	505596.62	2234065.95
39	505596.62	2234070.13
40	505598.36	2234079.87
41	505599.23	2234083.96
42	505600.91	2234087.78
43	505606.61	2234096.18
44	505609.06	2234099.56
45	505612.16	2234102.36
46	505619.30	2234107.77
47	505622.94	2234109.86
48	505626.92	2234111.15
49	505632.87	2234112.10
50	505637.03	2234112.54
51	505641.20	2234112.10
52	505647.31	2234110.90
53	505651.26	2234109.61

54	505654.89	2234107.52
55	505655.26	2234107.30
56	505656.26	2234107.07
57	505660.24	2234105.78
58	505663.85	2234103.69
59	505672.15	2234096.92
60	505675.26	2234094.12
61	505681.79	2234086.94
62	505687.90	2234080.59
63	505690.38	2234077.21
64	505692.07	2234073.39
65	505695.15	2234063.47
66	505695.89	2234059.99
67	505696.02	2234059.38
68	505696.94	2234053.79
69	505698.28	2234050.51
70	505703.87	2234050.56
71	505710.19	2234051.72
72	505714.33	2234052.16
73	505723.94	2234051.44
74	505728.11	2234051.00
75	505736.35	2234049.62
76	505741.54	2234048.23
77	505739.33	2234053.96
78	505737.35	2234059.57
79	505733.82	2234064.91
80	505729.40	2234070.18
81	505725.79	2234073.37
82	505722.68	2234076.17
1	505715.01	2234083.54

Участок № :3У1

Площадь: 8353 кв.м.

№	X	Y
1	505460.90	2233794.71
2	505463.82	2233819.43
3	505464.03	2233820.46
4	505472.58	2233851.21
5	505468.79	2233859.90
6	505454.31	2233871.66
7	505423.41	2233892.19
8	505417.30	2233894.95
9	505405.29	2233895.66
10	505395.61	2233893.23

11	505384.17	2233889.31
12	505368.12	2233883.80
13	505375.16	2233859.22
14	505380.67	2233840.17
15	505383.30	2233828.84
16	505394.39	2233781.14
17	505395.06	2233778.25
18	505403.47	2233782.01
1	505460.90	2233794.71

Участок № :ЗУ2

Площадь: 15769 кв.м.

№	X	Y
1	505368.45	2233944.64
2	505492.55	2233945.74
3	505492.97	2233946.65
4	505498.42	2233955.37
5	505509.58	2233967.60
6	505526.94	2234026.02
7	505493.80	2234036.02
8	505488.32	2234037.43
9	505463.89	2234043.41
10	505446.72	2234039.75
11	505414.00	2234034.44
12	505410.92	2234033.94
13	505406.61	2234035.55
14	505402.69	2234035.35
15	505382.14	2234041.03
16	505362.55	2234067.97
17	505354.92	2234073.49
18	505351.24	2234076.10
19	505333.78	2234071.86
20	505334.36	2234070.00
21	505348.68	2234017.64
22	505364.13	2233961.50
1	505368.45	2233944.64

Участок № :ЗУ3

Площадь: 1004 кв.м.

№	X	Y
1	505295.07	2234123.54
2	505289.67	2234140.46
3	505258.43	2234141.22

4	505258.39	2234103.32
5	505270.59	2234106.33
6	505290.14	2234121.76
1	505295.07	2234123.54

Участок № :3У4

Площадь: 1003 кв.м.

№	X	Y
1	505258.39	2234103.32
2	505258.42	2234141.22
3	505232.51	2234141.99
4	505232.48	2234104.45
5	505251.31	2234101.65
1	505258.39	2234103.32

Участок № :3У5

Площадь: 1004 кв.м.

№	X	Y
1	505232.48	2234104.45
2	505232.51	2234141.99
3	505201.44	2234142.80
4	505201.38	2234115.35
5	505207.89	2234113.97
6	505229.43	2234104.99

Участок № :3У6

Площадь: 1004 кв.м.

№	X	Y
1	505163.62	2234143.76
2	505163.86	2234116.44
3	505167.92	2234115.84
4	505186.61	2234117.75
5	505201.38	2234115.35
6	505201.44	2234142.80
1	505163.62	2234143.76

Участок № :3У7

Площадь: 1002 кв.м.

№	X	Y
1	505163.86	2234116.44
2	505163.62	2234143.76
3	505145.01	2234144.40
4	505137.29	2234147.65
5	505133.87	2234150.32
6	505117.94	2234127.95
7	505146.01	2234118.86
1	505163.86	2234116.44

Участок № :3У8

Площадь: 719 кв.м.

№	X	Y
1	505120.44	2234167.16
2	505101.24	2234154.50
3	505106.22	2234137.68
4	505113.12	2234130.56
5	505117.94	2234127.95
6	505133.87	2234150.32
7	505131.02	2234152.63
1	505120.44	2234167.16

Участок № :3У9

Площадь: 1006 кв.м.

№	X	Y
1	505092.41	2234158.13
2	505115.70	2234173.64
3	505100.29	2234194.77
4	505099.77	2234196.72
5	505068.76	2234187.09
6	505070.23	2234184.88
7	505080.96	2234167.72
8	505086.01	2234161.91
1	505092.41	2234158.13

Участок № :3У10

Площадь: 1008 кв.м.

№	X	Y
1	505068.76	2234187.09
2	505099.77	2234196.72
3	505097.53	2234218.67
4	505056.53	2234213.14
5	505059.12	2234191.70
6	505066.60	2234189.76
1	505068.76	2234187.09

Участок № :3У11

Площадь: 1008 кв.м.

№	X	Y
1	505094.60	2234244.04
2	505059.01	2234240.35
3	505056.53	2234213.14
4	505097.53	2234218.67
1	505094.60	2234244.04

Участок № :3У12

Площадь: 1087 кв.м.

№	X	Y
1	505286.36	2234150.83
2	505271.58	2234197.04
3	505254.54	2234197.37
4	505255.75	2234151.86
1	505286.36	2234150.83

Участок № :3У13

Площадь: 1073 кв.м.

№	X	Y
1	505255.75	2234151.86
2	505254.54	2234197.37
3	505243.71	2234197.65
4	505231.14	2234197.86
5	505231.93	2234152.48
1	505255.75	2234151.86

Участок № :3У64

Площадь: 271 кв.м.

№	X	Y
1	506351.18	2235559.45
2	506349.31	2235566.20
3	506349.04	2235567.17
4	506339.51	2235563.55
5	506335.34	2235557.77
6	506338.53	2235555.27
7	506357.82	2235535.45
1	506351.18	2235559.45

Участок № :3У76

Площадь: 394 кв.м.

№	X	Y
1	506126.94	2235740.39
2	506131.63	2235740.19
3	506145.75	2235739.84
4	506150.17	2235740.64
5	506163.27	2235739.35
6	506132.03	2235762.32
1	506126.94	2235740.39

Участок № :3У77

Площадь: 477 кв.м.

№	X	Y
1	506109.50	2235741.63
2	506112.82	2235741.39

3	506112.82	2235740.99
4	506118.67	2235740.74
5	506126.94	2235740.39
6	506132.03	2235762.32
7	506118.71	2235772.13
8	506112.42	2235758.09
1	506109.50	2235741.63

Участок № :3У78

Площадь: 494 кв.м.

№	X	Y
1	506087.84	2235743.05
2	506090.54	2235742.97
3	506109.50	2235741.63
4	506112.42	2235758.09
5	506083.23	2235766.09
6	506082.47	2235755.49
7	506088.44	2235755.13
1	506087.84	2235743.05

Участок № :3У79

Площадь: 469 кв.м.

№	X	Y
1	506083.23	2235766.09
2	506112.42	2235758.09
3	506118.71	2235772.13
4	506102.32	2235784.18
1	506083.23	2235766.09

Участок № :3У83

Площадь: 526 кв.м.

№	X	Y
1	506080.18	2235708.29
2	506079.47	2235743.28
3	506075.86	2235743.49
4	506064.79	2235744.12
5	506065.40	2235706.92
6	506073.10	2235708.47
1	506080.18	2235708.29

Участок № :3У162

Площадь: 11174 кв.м.

№	X	Y
---	---	---

1	505303.51	2234183.87
2	505303.09	2234185.23
3	505298.72	2234199.42
4	505297.37	2234203.75
5	505285.55	2234242.24
6	505274.43	2234278.34
7	505264.50	2234310.60
8	505263.81	2234312.83
9	505258.94	2234328.62
10	505256.73	2234335.84
11	505232.15	2234327.92
12	505223.69	2234324.55
13	505226.38	2234310.94
14	505231.41	2234285.02
15	505236.01	2234261.13
16	505250.69	2234262.41
17	505253.85	2234252.51
18	505271.58	2234197.04
19	505286.36	2234150.83
20	505289.66	2234140.46
21	505295.07	2234123.54
22	505295.69	2234121.62
23	505297.24	2234116.87
24	505303.75	2234118.63
25	505313.66	2234116.96
26	505322.88	2234106.41
27	505322.22	2234108.46
28	505320.06	2234117.26
29	505313.92	2234142.00
30	505309.78	2234158.94
31	505308.70	2234163.44
32	505304.46	2234180.73
1	505303.51	2234183.87
1	505381.02	2233900.36
2	505368.45	2233944.64
3	505364.13	2233961.50
4	505348.68	2234017.64
5	505334.36	2234070.00
6	505333.78	2234071.86
7	505327.12	2234092.94
8	505324.17	2234102.28
9	505312.76	2234115.34

10	505303.83	2234116.85
11	505297.74	2234115.20
12	505299.27	2234110.43
13	505304.46	2234094.13
14	505310.76	2234092.72
15	505347.01	2233951.56
16	505341.21	2233950.54
17	505341.42	2233949.67
18	505351.01	2233909.37
19	505359.97	2233915.03
20	505363.13	2233901.83
21	505364.32	2233896.97
1	505381.02	2233900.36
1	505368.12	2233883.80
2	505384.17	2233889.31
3	505381.51	2233898.68
4	505364.81	2233895.29
1	505368.12	2233883.80

Участок № :3У186

Площадь: 1061 кв.м.

№	X	Y
1	505231.93	2234152.48
2	505231.14	2234197.86
3	505222.85	2234197.69
4	505207.43	2234197.17
5	505208.20	2234153.17
1	505231.93	2234152.48

Участок № :3У187

Площадь: 1095 кв.м.

№	X	Y
1	505207.43	2234197.17
2	505201.40	2234196.98
3	505181.96	2234195.82
4	505182.78	2234153.90
5	505208.20	2234153.17
1	505207.43	2234197.17

Участок № :3У188

Площадь: 1066 кв.м.

№	X	Y
1	505182.78	2234153.90
2	505181.96	2234195.82
3	505178.98	2234195.65

4	505155.85	2234194.29
5	505156.59	2234154.73
1	505182.78	2234153.90

Участок № :3У189

Площадь: 1050 кв.м.

№	X	Y
1	505156.59	2234154.73
2	505155.85	2234194.29
3	505132.91	2234193.19
4	505116.49	2234189.41
5	505138.97	2234159.08
6	505147.84	2234154.94
1	505156.59	2234154.73

Участок № :3У190

Площадь: 1078 кв.м.

№	X	Y
1	505271.58	2234197.04
2	505253.85	2234252.51
3	505242.31	2234251.20
4	505243.71	2234197.65
5	505254.54	2234197.37
1	505271.58	2234197.04

Участок № :3У191

Площадь: 1079 кв.м.

№	X	Y
1	505243.71	2234197.65
2	505242.31	2234251.20
3	505221.92	2234248.85
4	505222.85	2234197.69
5	505231.14	2234197.86
1	505243.71	2234197.65

Участок № :3У192

Площадь: 1088 кв.м.

№	X	Y
1	505222.85	2234197.69
2	505221.92	2234248.85
3	505200.16	2234246.44
4	505201.40	2234196.98
5	505207.43	2234197.17
1	505222.85	2234197.69

Участок № :3У193

Площадь: 1089 кв.м.

№	X	Y
1	505201.40	2234196.98
2	505200.16	2234246.44
3	505178.11	2234243.95
4	505178.98	2234195.65
5	505181.96	2234195.82
1	505201.40	2234196.98

Участок № :3У194

Площадь: 1104 кв.м.

№	X	Y
1	505155.85	2234194.29
2	505178.98	2234195.65
3	505178.11	2234243.95
4	505154.96	2234241.23
1	505155.85	2234194.29

Участок № :3У195

Площадь: 1071 кв.м.

№	X	Y
1	505155.85	2234194.29
2	505154.96	2234241.23
3	505131.56	2234238.58
4	505132.91	2234193.19
1	505155.85	2234194.29

Участок № :3У196

Площадь: 1093 кв.м.

№	X	Y
1	505116.49	2234189.41
2	505132.91	2234193.19
3	505131.56	2234238.58
4	505105.56	2234235.61
5	505110.22	2234197.53
1	505116.49	2234189.41

Участок № :3У197

Площадь: 4954 кв.м.

№	X	Y
1	505715.01	2234083.54
2	505710.93	2234086.69
3	505707.85	2234089.48
4	505705.37	2234092.86
5	505705.13	2234093.42
6	505703.95	2234094.49
7	505701.50	2234097.87
8	505697.57	2234106.17

9	505695.89	2234109.99
10	505695.02	2234114.08
11	505694.91	2234124.33
12	505694.91	2234126.71
13	505688.64	2234127.81
14	505684.66	2234129.10
15	505675.94	2234132.06
16	505669.86	2234132.68
17	505666.59	2234131.93
18	505659.95	2234128.87
19	505655.37	2234126.02
20	505645.46	2234119.50
21	505641.83	2234117.41
22	505637.85	2234116.12
23	505633.69	2234115.68
24	505624.91	2234115.36
25	505615.40	2234114.80
26	505602.39	2234115.35
27	505601.26	2234115.35
28	505599.33	2234115.07
29	505598.12	2234114.06
30	505594.51	2234111.97
31	505593.38	2234111.60
32	505590.54	2234110.68
33	505579.73	2234108.41
34	505577.63	2234107.96
35	505568.59	2234106.51
36	505568.48	2234049.48
37	505571.20	2234052.02
38	505574.31	2234054.82
39	505575.89	2234055.73
40	505577.94	2234056.91
41	505585.08	2234061.00
42	505595.36	2234064.40
43	505596.65	2234064.82
44	505596.62	2234065.95
45	505596.62	2234070.13
46	505598.36	2234079.87
47	505599.23	2234083.96
48	505600.91	2234087.78
49	505606.61	2234096.18
50	505609.06	2234099.56
51	505612.16	2234102.36

52	505619.30	2234107.77
53	505622.94	2234109.86
54	505626.92	2234111.15
55	505632.87	2234112.10
56	505637.03	2234112.54
57	505641.20	2234112.10
58	505647.31	2234110.90
59	505651.26	2234109.61
60	505654.89	2234107.52
61	505655.26	2234107.30
62	505656.26	2234107.07
63	505660.24	2234105.78
64	505663.85	2234103.69
65	505672.15	2234096.92
66	505675.26	2234094.12
67	505681.79	2234086.94
68	505687.90	2234080.59
69	505690.38	2234077.21
70	505692.07	2234073.39
71	505695.15	2234063.47
72	505695.89	2234059.99
73	505696.02	2234059.38
74	505696.94	2234053.79
75	505698.28	2234050.51
76	505703.87	2234050.56
77	505710.19	2234051.72
78	505714.33	2234052.16
79	505723.94	2234051.44
80	505728.11	2234051.00
81	505736.35	2234049.62
82	505741.54	2234048.23
83	505739.33	2234053.96
84	505737.35	2234059.57
85	505733.82	2234064.91
86	505729.40	2234070.18
87	505725.79	2234073.37
88	505722.68	2234076.17
1	505715.01	2234083.54

Участок № :3У198

Площадь: 3966 кв.м.

№	X	Y
1	505579.73	2234108.41
2	505590.54	2234110.68

3	505593.38	2234111.60
4	505594.51	2234111.97
5	505598.12	2234114.06
6	505599.33	2234115.07
7	505601.26	2234115.35
8	505602.39	2234115.35
9	505615.40	2234114.80
10	505624.91	2234115.36
11	505633.69	2234115.68
12	505637.85	2234116.12
13	505641.83	2234117.41
14	505645.46	2234119.50
15	505655.37	2234126.02
16	505659.95	2234128.87
17	505666.59	2234131.93
18	505669.86	2234132.68
19	505675.94	2234132.06
20	505684.66	2234129.10
21	505688.64	2234127.81
22	505694.91	2234126.71
23	505694.91	2234124.33
24	505695.02	2234114.08
25	505695.89	2234109.99
26	505697.57	2234106.17
27	505701.50	2234097.87
28	505703.95	2234094.49
29	505705.13	2234093.42
30	505705.37	2234092.86
31	505707.85	2234089.48
32	505710.93	2234086.69
33	505715.01	2234083.54
34	505722.68	2234076.17
35	505725.79	2234073.37
36	505729.40	2234070.18
37	505733.82	2234064.91
38	505737.35	2234059.57
39	505739.33	2234053.96
40	505741.54	2234048.23
41	505736.35	2234049.62
42	505728.11	2234051.00
43	505723.94	2234051.44
44	505714.33	2234052.16
45	505710.19	2234051.72

46	505708.45	2234051.41
47	505709.43	2234050.62
48	505714.17	2234048.55
49	505719.07	2234046.41
50	505730.82	2234044.30
51	505738.25	2234045.08
52	505738.59	2234045.31
53	505742.60	2234047.99
54	505750.21	2234053.06
55	505751.10	2234058.16
56	505748.92	2234061.27
57	505735.14	2234080.99
58	505700.71	2234123.35
59	505698.52	2234126.06
60	505697.68	2234127.09
61	505687.03	2234136.84
62	505680.40	2234141.93
63	505673.07	2234142.71
64	505664.64	2234141.27
65	505657.40	2234138.07
66	505630.53	2234126.20
67	505623.20	2234124.86
68	505604.47	2234124.41
69	505579.31	2234122.68
1	505579.73	2234108.41
1	505692.07	2234073.39
2	505690.38	2234077.21
3	505687.90	2234080.59
4	505681.79	2234086.94
5	505675.26	2234094.12
6	505672.15	2234096.92
7	505663.85	2234103.69
8	505660.24	2234105.78
9	505656.26	2234107.07
10	505655.26	2234107.30
11	505654.89	2234107.52
12	505651.26	2234109.61
13	505647.31	2234110.90
14	505641.20	2234112.10
15	505637.03	2234112.54
16	505632.87	2234112.10
17	505626.92	2234111.15

18	505622.94	2234109.86
19	505619.30	2234107.77
20	505612.16	2234102.36
21	505609.06	2234099.56
22	505606.61	2234096.18
23	505600.91	2234087.78
24	505599.23	2234083.96
25	505598.36	2234079.87
26	505596.62	2234070.13
27	505596.62	2234065.95
28	505596.65	2234064.82
29	505595.36	2234064.40
30	505585.08	2234061.00
31	505581.13	2234058.74
32	505581.42	2234048.56
33	505581.55	2234044.84
34	505596.96	2234050.84
35	505605.95	2234055.94
36	505611.03	2234064.14
37	505613.35	2234072.95
38	505615.38	2234081.66
39	505621.88	2234089.53
40	505636.35	2234099.38
41	505650.89	2234106.07
42	505659.24	2234104.71
43	505668.86	2234099.31
44	505683.61	2234083.28
45	505693.70	2234066.58
46	505694.46	2234065.66
1	505692.07	2234073.39

Участок № :3У199

Площадь: 4343 кв.м.

№	X	Y
1	505289.66	2234140.46
2	505286.36	2234150.83
3	505255.75	2234151.86
4	505231.93	2234152.48
5	505208.20	2234153.17
6	505182.78	2234153.90
7	505156.59	2234154.73
8	505147.84	2234154.94
9	505138.97	2234159.08
10	505116.49	2234189.41

11	505110.22	2234197.53
12	505105.56	2234235.61
13	505131.56	2234238.58
14	505154.96	2234241.23
15	505178.11	2234243.95
16	505200.16	2234246.44
17	505221.92	2234248.85
18	505242.31	2234251.20
19	505253.85	2234252.51
20	505250.69	2234262.41
21	505236.01	2234261.13
22	505171.95	2234254.25
23	505162.10	2234251.04
24	505094.60	2234244.04
25	505097.53	2234218.67
26	505099.77	2234196.72
27	505100.29	2234194.77
28	505115.70	2234173.64
29	505092.41	2234158.13
30	505090.57	2234156.88
31	505098.76	2234152.83
32	505101.24	2234154.49
33	505120.45	2234167.16
34	505131.01	2234152.63
35	505133.88	2234150.32
36	505137.28	2234147.65
37	505145.00	2234144.40
38	505163.62	2234143.76
39	505201.43	2234142.80
40	505232.49	2234141.99
41	505258.44	2234141.22
1	505289.66	2234140.46

Участок № :3У200

Площадь: 1036 кв.м.

№	X	Y
1	505900.95	2235436.43
2	505909.54	2235438.93
3	505910.65	2235439.25
4	505910.49	2235439.67
5	505908.85	2235443.97
6	505915.84	2235445.74
7	505912.94	2235458.62
8	505907.96	2235474.90

9	505907.56	2235476.22
10	505893.05	2235471.43
11	505882.75	2235468.27
12	505877.37	2235481.53
13	505875.87	2235485.24
14	505870.63	2235498.19
15	505870.58	2235498.33
16	505865.04	2235496.03
17	505865.15	2235495.81
18	505865.52	2235494.76
19	505867.20	2235490.00
20	505870.31	2235481.84
21	505870.42	2235481.50
22	505871.10	2235479.96
23	505871.92	2235478.08
24	505880.56	2235457.23
25	505882.67	2235451.22
26	505894.94	2235454.20
27	505900.82	2235436.85
1	505900.95	2235436.43

Участок № :3У128

Площадь: 15361 кв.м.

№	X	Y
1	505757.91	2235215.15
2	505781.62	2235214.35
3	505781.57	2235211.87
4	505841.96	2235209.15
5	505844.11	2235209.05
6	505846.11	2235209.12
7	505851.73	2235209.29
8	505851.73	2235211.51
9	505851.35	2235231.86
10	505850.96	2235256.44
11	505848.60	2235258.81
12	505840.95	2235258.86
13	505840.73	2235265.08
14	505839.63	2235274.21
15	505832.69	2235350.49
16	505831.05	2235352.20
17	505789.97	2235356.27
18	505787.49	2235351.92
19	505776.49	2235351.87
20	505761.64	2235353.63

21	505722.26	2235358.25
22	505725.57	2235325.70
23	505734.89	2235237.17
24	505757.84	2235238.02
25	505757.91	2235215.15
26	505757.91	2235215.15
1	505757.91	2235215.15

Участок № :3У129

Площадь: 16336 кв.м.

№	X	Y
1	505632.83	2235223.52
2	505632.71	2235218.57
3	505641.69	2235218.16
4	505674.65	2235216.68
5	505715.16	2235214.86
6	505739.08	2235213.78
7	505739.64	2235215.03
8	505742.63	2235215.67
9	505757.91	2235215.15
10	505757.82	2235224.61
11	505679.46	2235224.71
12	505679.48	2235235.11
13	505734.89	2235237.17
14	505725.57	2235325.70
15	505722.26	2235358.25
16	505715.11	2235365.67
17	505629.81	2235384.26
18	505627.99	2235318.80
19	505609.55	2235319.18
20	505609.50	2235258.60
21	505633.18	2235258.62
22	505633.10	2235251.15
23	505632.99	2235240.41
24	505632.83	2235223.52
1	505632.83	2235223.52

Участок № :3У176

Площадь: 13980 кв.м.

№	X	Y
1	505689.36	2235531.72
2	505690.25	2235529.07
3	505630.41	2235516.01
4	505635.37	2235492.96
5	505639.16	2235479.94

6	505639.61	2235475.56
7	505641.42	2235466.91
8	505642.64	2235459.56
9	505643.68	2235444.79
10	505651.89	2235445.28
11	505667.42	2235445.59
12	505697.38	2235447.30
13	505708.32	2235448.30
14	505711.19	2235434.48
15	505698.34	2235432.32
16	505683.22	2235431.62
17	505668.08	2235430.61
18	505637.12	2235429.96
19	505623.78	2235429.23
20	505614.37	2235427.67
21	505609.62	2235422.86
22	505610.03	2235418.66
23	505615.68	2235415.29
24	505646.93	2235408.28
25	505718.86	2235391.31
26	505723.42	2235396.88
27	505726.79	2235401.00
28	505769.02	2235391.84
29	505792.08	2235387.75
30	505815.73	2235396.26
31	505816.68	2235384.31
32	505820.10	2235376.45
33	505824.95	2235375.12
34	505842.28	2235370.37
35	505846.81	2235370.36
36	505852.20	2235370.35
37	505853.11	2235370.55
38	505857.55	2235371.53
39	505866.81	2235373.56
40	505863.45	2235356.60
41	505861.52	2235356.10
42	505851.90	2235353.79
43	505841.01	2235350.60
44	505837.05	2235349.56
45	505845.18	2235293.44
46	505845.85	2235288.77
47	505847.06	2235267.88
48	505849.81	2235268.05

49	505862.90	2235253.97
50	505867.08	2235248.63
51	505865.65	2235243.46
52	505862.84	2235241.54
53	505854.43	2235241.59
54	505854.98	2235211.51
55	505851.73	2235211.51
56	505851.35	2235231.86
57	505850.96	2235256.44
58	505848.60	2235258.81
59	505840.95	2235258.86
60	505840.73	2235265.08
61	505839.63	2235274.21
62	505832.70	2235350.49
63	505831.05	2235352.20
64	505789.97	2235356.27
65	505787.49	2235351.92
66	505776.49	2235351.87
67	505761.64	2235353.63
68	505722.26	2235358.25
69	505715.11	2235365.67
70	505629.81	2235384.26
71	505583.66	2235395.04
72	505553.69	2235401.59
73	505531.80	2235405.99
74	505521.24	2235406.43
75	505498.36	2235405.66
76	505495.66	2235405.27
77	505493.85	2235404.74
78	505489.66	2235419.19
79	505495.27	2235421.02
80	505497.96	2235421.84
81	505499.88	2235422.43
82	505514.15	2235426.80
83	505525.67	2235428.78
84	505533.77	2235429.17
85	505547.20	2235427.96
86	505570.68	2235424.62
87	505578.60	2235424.84
88	505581.48	2235425.09
89	505585.02	2235427.51
90	505586.92	2235429.23
91	505591.67	2235433.89

92	505601.25	2235439.30
93	505610.89	2235442.29
94	505622.14	2235444.17
95	505638.90	2235445.08
96	505639.68	2235448.14
97	505638.44	2235460.76
98	505636.87	2235469.31
99	505634.21	2235482.09
100	505631.36	2235494.59
101	505626.31	2235515.28
102	505626.97	2235518.32
103	505630.06	2235519.05
104	505682.79	2235530.31
1	505689.36	2235531.72

Участок № :3У184

Площадь: 933 кв.м.

№	X	Y
1	505679.48	2235235.11
2	505679.46	2235224.71
3	505725.03	2235224.65
4	505757.82	2235224.61
5	505757.84	2235238.02
6	505724.19	2235236.77
1	505679.48	2235235.11

Участок № :1739:3У1

Площадь: 864 кв.м.

№	X	Y
1	506386.46	2236180.11
2	506385.23	2236178.39
3	506369.36	2236154.95
4	506347.80	2236169.90
5	506346.17	2236171.03
6	506364.54	2236195.72
7	506366.32	2236196.63
8	506375.41	2236189.17
1	506386.46	2236180.11

Участок № :3У201

Площадь: 379 кв.м.

№	X	Y
1	506102.32	2235784.18

2	506097.36	2235787.82
3	506077.44	2235768.90
4	506075.86	2235743.49
5	506079.47	2235743.28
6	506087.84	2235743.05
7	506088.44	2235755.13
8	506082.47	2235755.49
9	506083.23	2235766.09
1	506102.32	2235784.18

Участок № :5303:3У1




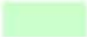
Площадь: 555 кв.м.

№	X	Y
1	506057.09	2235770.16
2	506077.44	2235768.90
3	506097.36	2235787.82
4	506087.57	2235795.03
5	506074.97	2235786.93
6	506057.42	2235775.14
7	506047.34	2235766.58
8	506056.82	2235765.98
1	506057.09	2235770.16

1 этап

Приложение
к постановлению администрации
Пермского муниципального района
от 08.12.2021 № СЭД-2021-299-01-01-05.С-669

Границы

-  Границы земельных участков по сведениям ЕГРН
 -  Красные линии существующие
 -  Красные линии устанавливаемые
 -  Красные линии отменяемые
 -  Границы земельных участков, образуемых в результате 1 этапа межевания
- Границы элементов планировочной структуры**
-  Квартал
 -  Территория общего пользования, за исключением улично-дорожной сети
- 1 Номера характерных точек красных линий
 - Характерные точки границ образуемых земельных участков








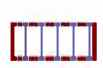
						Муниципальное образование "Двуреченское сельское поселение" Пермского муниципального района Пермского края			
Изм.	Коп.уч.	Лист	№ док	Подпись	Дата				
						Внесение изменений в проект межевания территории кадастрового квартала 59:32:0370003 п. Ферма Двуреченского сельского поселения Пермского муниципального района Пермского края	Лист	Листов	Масштаб
Зам. нач. отдела	А.С. Ишмуратова						1	1	1:1000
Консультант	А.Н. Катаева								
						Чертеж межевания территории 1 этап	МКУ "Управление стратегического развития Пермского муниципального района"		

Фрагмент чертежа межевания территории 2 этап


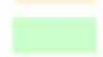
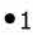

Приложение
к постановлению администрации
Пермского муниципального района
от 08.12.2021
№ СЭД-2021-299-01-01-05.С-669


Условные обозначения

Границы

-  Границы земельных участков по сведениям ЕГРН
-  Красные линии существующие
-  Красные линии устанавливаемые
-  Красные линии отменяемые
-  Границы земельных участков, образованные в результате 1 этапа межевания
-  Границы земельных участков, образуемых во 2 этапе межевания

Границы элементов планировочной структуры

-  Квартал
-  Территория общего пользования, за исключением улично-дорожной сети
-  Номера характерных точек красных линий
-  Характерные точки границ образуемых земельных участков

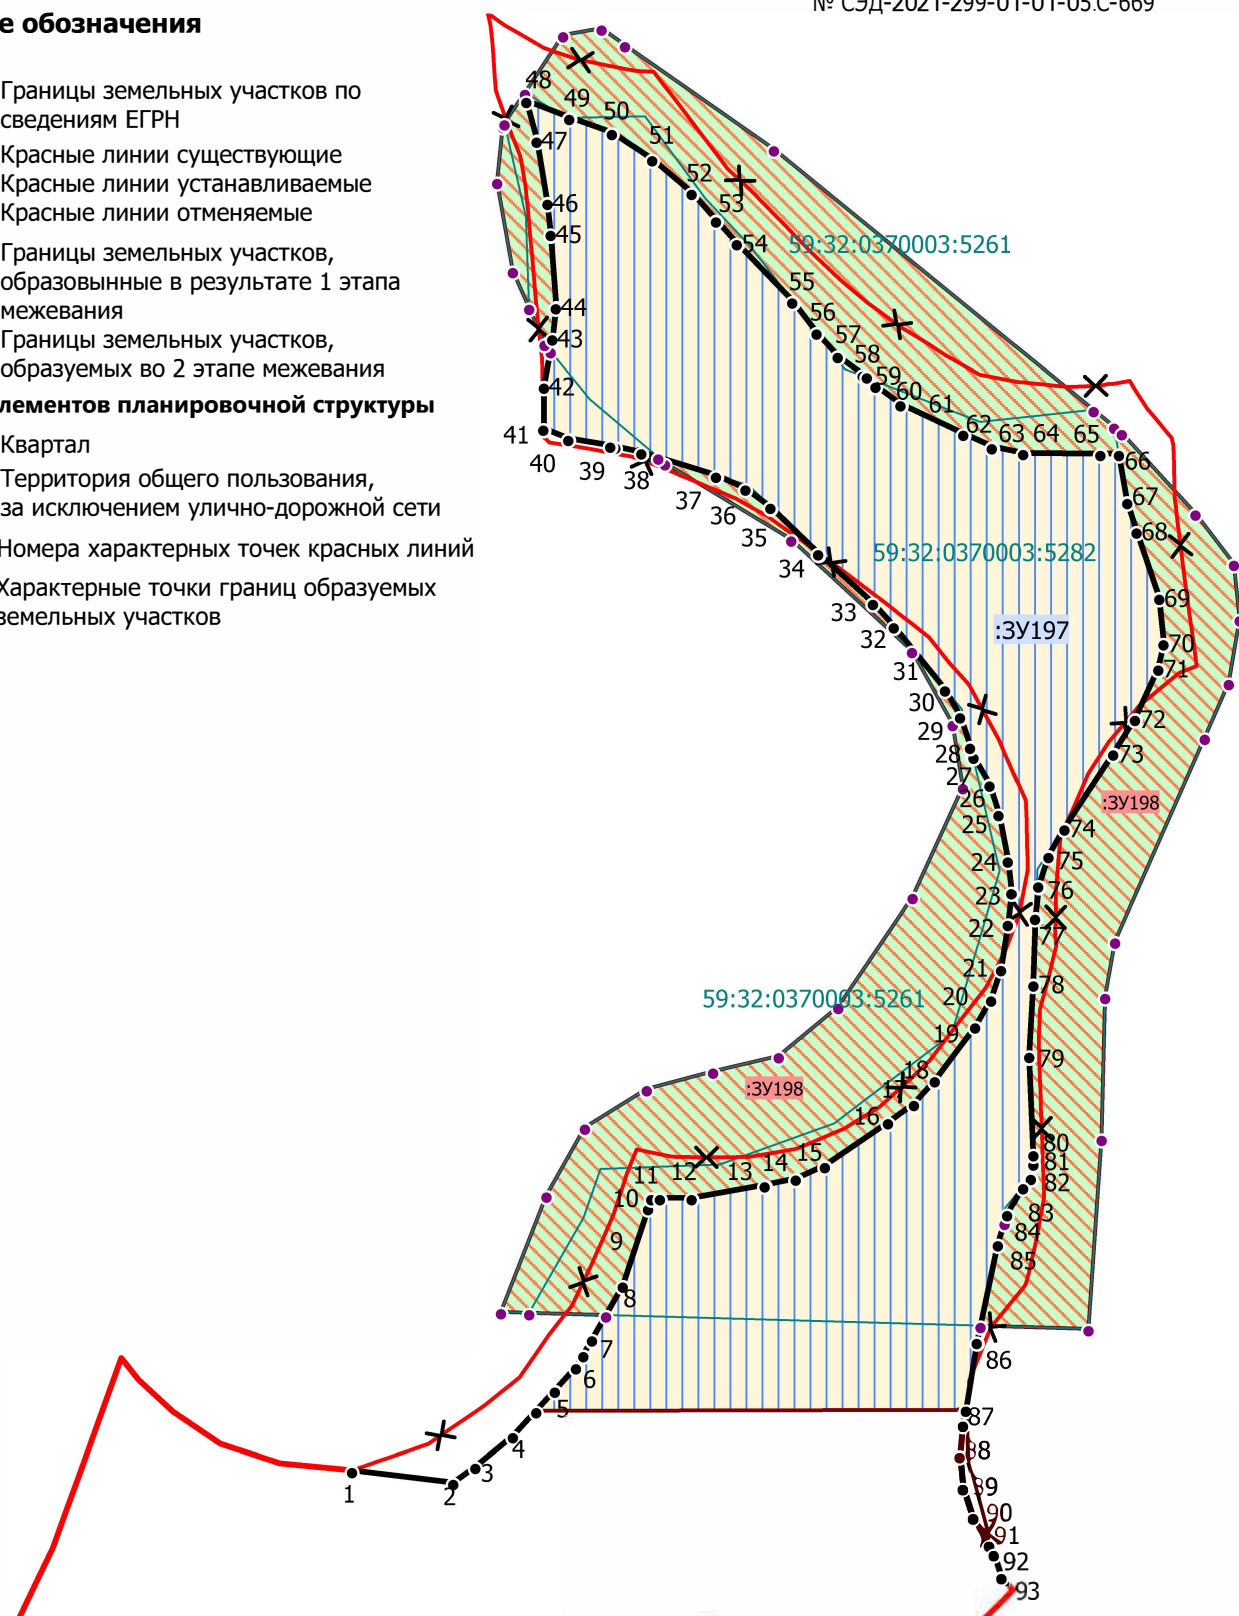

						Муниципальное образование "Двуреченское сельское поселение" Пермского муниципального района Пермского края			
Изм.	Коп.уч.	Лист	№ док	Подпись	Дата				
Зам. нач. отдела А.С. Ишмуратова Консультант А.Н. Катаева						Внесение изменений в проект межевания территории кадастрового квартала 59:32:0370003 п. Ферма Двуреченского сельского поселения Пермского муниципального района Пермского края			
Чертеж межевания территории. 2 этап						Лист 1 Листов 1 Масштаб 1:1000			
						МКУ "Управление стратегического развития Пермского муниципального района"			

Каталог координат характерных точек красных линий
(МСК 59)

№ точек	X	Y
1	505560.63	2234025.16
2	505559.05	2234038.53
3	505561.21	2234041.50
4	505565.22	2234046.43
5	505571.21	2234052.02
6	505574.31	2234054.82
7	505577.94	2234056.91
8	505585.08	2234061.00
9	505595.35	2234064.40
10	505596.65	2234064.82
11	505596.63	2234065.95
12	505596.63	2234070.13
13	505598.35	2234079.87
14	505599.22	2234083.96
15	505600.92	2234087.78
16	505606.60	2234096.18
17	505609.06	2234099.56
18	505612.16	2234102.36
19	505619.31	2234107.77
20	505622.94	2234109.86
21	505626.91	2234111.15
22	505632.87	2234112.10
23	505637.03	2234112.54
24	505641.19	2234112.10
25	505647.30	2234110.90
26	505651.27	2234109.61
27	505654.90	2234107.52
28	505655.27	2234107.30
29	505656.26	2234107.07
30	505660.23	2234105.78
31	505663.86	2234103.69
32	505672.15	2234096.92
33	505675.25	2234094.12
34	505681.78	2234086.94
35	505687.91	2234080.59

36	505690.37	2234077.21
37	505692.07	2234073.39
38	505695.15	2234063.47
39	505696.02	2234059.38
40	505696.95	2234053.79
41	505698.28	2234050.51
42	505703.86	2234050.56
43	505710.18	2234051.72
44	505714.34	2234052.16
45	505723.94	2234051.44
46	505728.10	2234051.00
47	505736.35	2234049.62
48	505741.55	2234048.23
49	505739.33	2234053.96
50	505737.35	2234059.57
51	505733.81	2234064.91
52	505729.39	2234070.18
53	505725.79	2234073.37
54	505722.69	2234076.17
55	505715.02	2234083.54
56	505710.94	2234086.68
57	505707.84	2234089.48
58	505705.38	2234092.86
59	505705.13	2234093.42
60	505703.96	2234094.49
61	505701.50	2234097.87
62	505697.58	2234106.17
63	505695.88	2234109.99
64	505695.01	2234114.08
65	505694.91	2234124.33
66	505694.91	2234126.71
67	505688.63	2234127.81
68	505684.66	2234129.10
69	505675.94	2234132.06
70	505669.87	2234132.68
71	505666.58	2234131.93
72	505659.94	2234128.87
73	505655.38	2234126.02
74	505645.46	2234119.50
75	505641.83	2234117.41
76	505637.86	2234116.12
77	505633.70	2234115.68
78	505624.92	2234115.36





79	505615.40	2234114.80
80	505602.39	2234115.35
81	505601.25	2234115.35
82	505599.33	2234115.07
83	505598.13	2234114.06
84	505594.50	2234111.97
85	505590.53	2234110.68
86	505577.62	2234107.96
87	505566.65	2234106.19
88	505562.49	2234105.75
89	505558.33	2234106.19
90	505554.36	2234107.48
91	505550.73	2234109.57
92	505549.52	2234110.32
93	505546.49	2234111.31

Фрагмент чертежа межевания территории

Приложение
к постановлению администрации
Пермского муниципального района
от 08.12.2021 № СЭД-2021-299-01-01-05. С-669




Условные обозначения


Границы

- | | |
|---|--|
|  | Границы земельных участков по сведениям ЕГРН |
|  | Красные линии устанавливаемые |
|  | Красные линии отменяемые |
| | Красные линии существующие |
|  | Границы образуемых земельных участков |

- Характерные точки границ образуемых земельных участков
- 1 Номера характерных точек красных линий

Границы элементов планировочной структуры

-  Улично-дорожная сеть
-  Территория общего пользования, за исключением улично-дорожной сети
-  Квартал

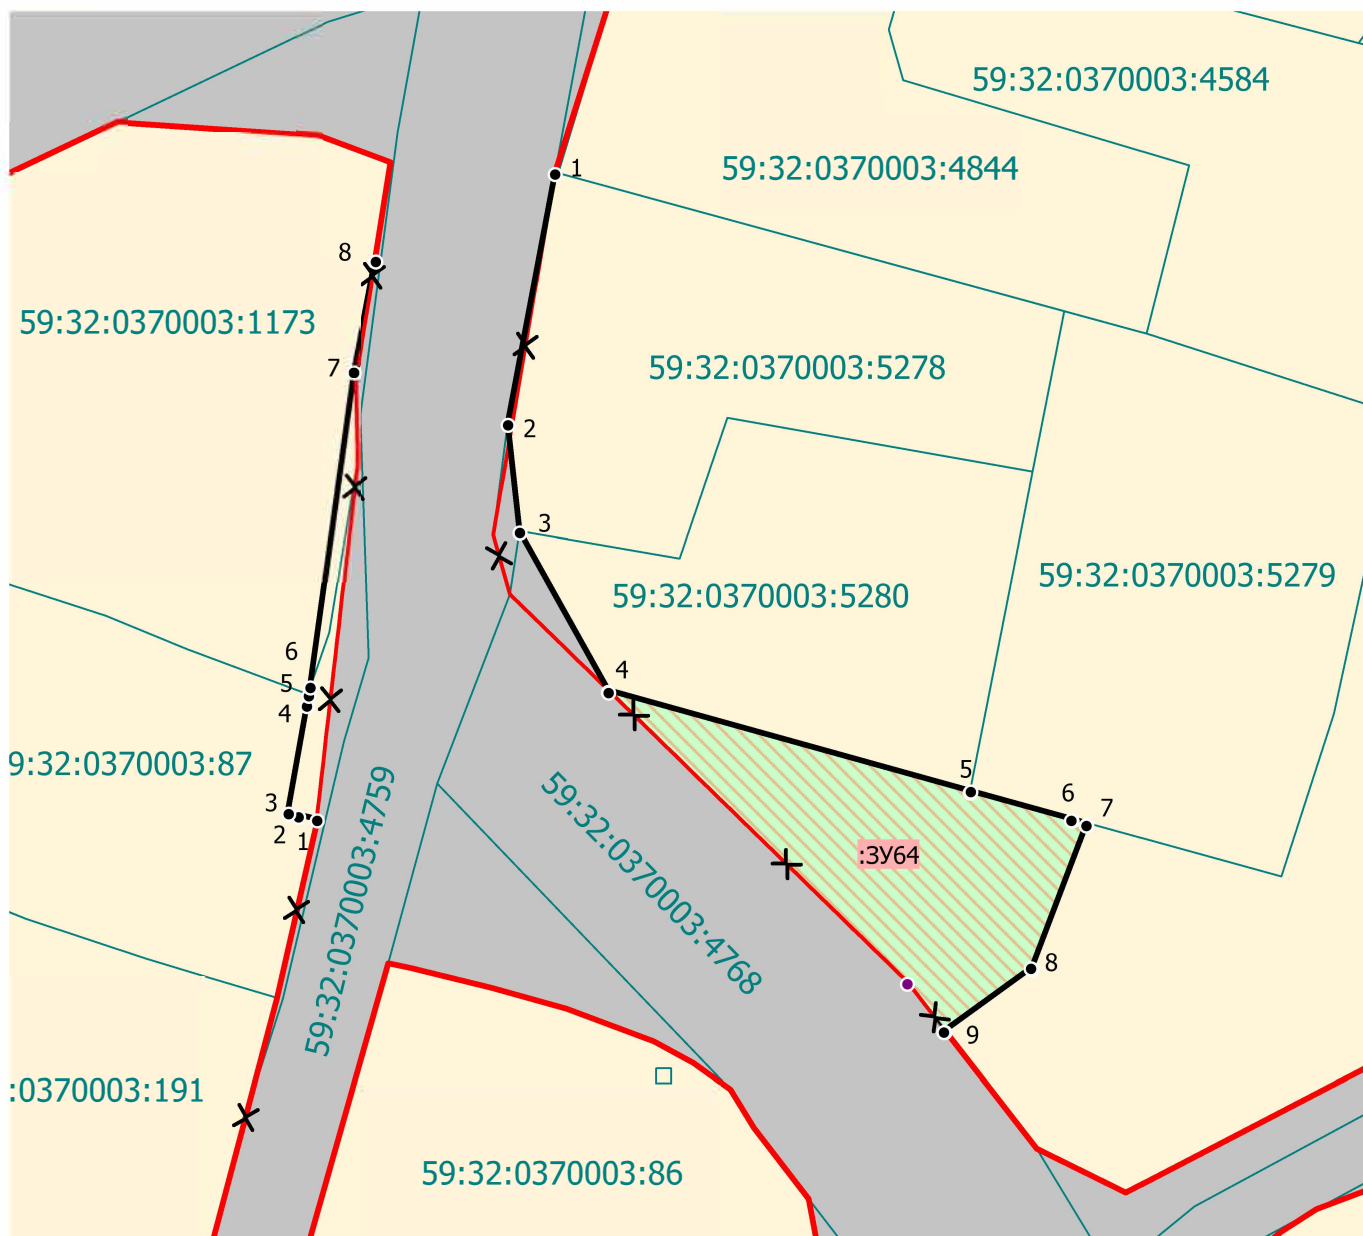


						Муниципальное образование "Двуреченское сельское поселение" Пермского муниципального района Пермского края
Изм.	Коп.уч.	Лист	№ док	Подпись	Дата	
						Внесение изменений в проект межевания территории кадастрового квартала 59:32:0370003 п. Ферма Двуреченского сельского поселения Пермского муниципального района Пермского края
Зам. нач. отдела	А.С. Ишмуратова					<div>Лист</div> <div>1</div>
Консультант	А.Н. Катаева					<div>Листов</div> <div>1</div>
						<div>Масштаб</div> <div>1:500</div>
						Чертеж межевания территории.
						МКУ "Управление стратегического развития Пермского муниципального района"

Каталог координат характерных точек красных линий
(МСК 59)

№ точек	X	Y
1	506349.28	2235516.18
2	506349.58	2235514.95
3	506349.76	2235514.19
4	506356.86	2235515.46
5	506357.54	2235515.53
6	506358.13	2235515.67
7	506378.86	2235518.57
8	506386.29	2235519.98

№ точек	X	Y
1	506392.01	2235531.93
2	506375.43	2235528.77
3	506368.31	2235529.57
4	506357.81	2235535.45
5	506351.18	2235559.45
6	506349.31	2235566.20
7	506349.04	2235567.17
8	506339.50	2235563.55
9	506335.34	2235557.77

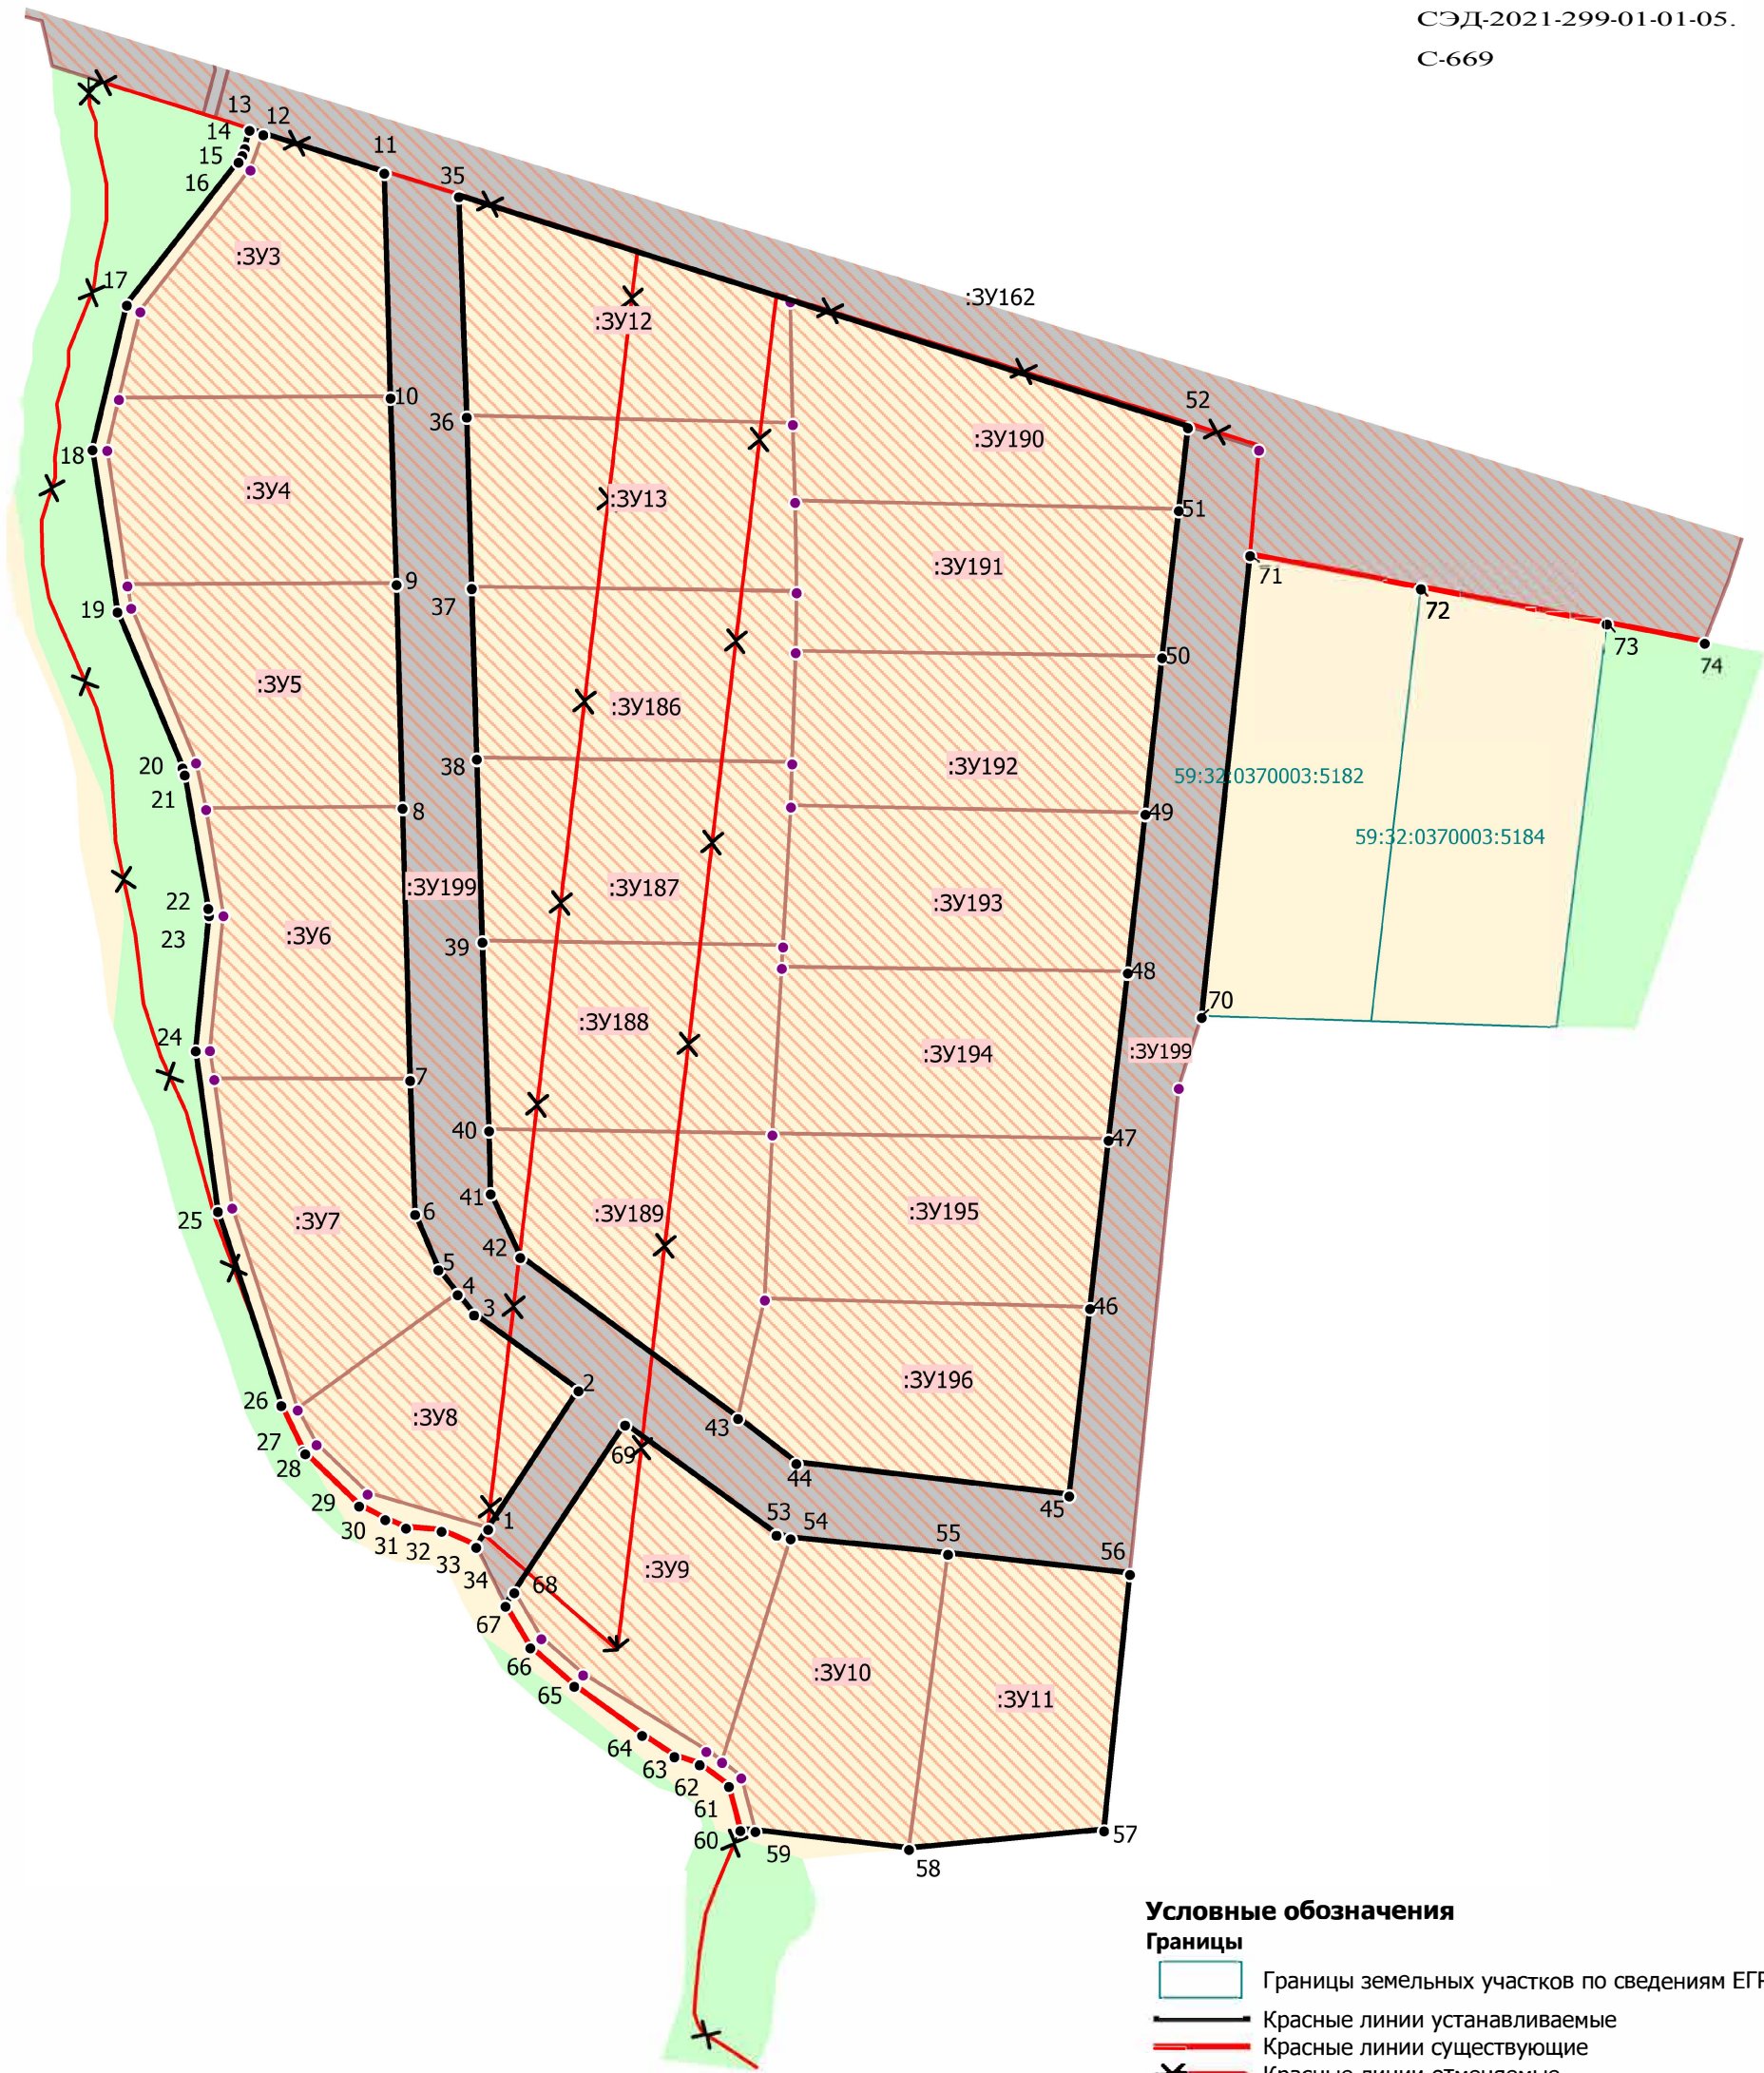

- Условные обозначения**
- Границы**
- Границы земельных участков по сведениям ЕГРН
 - Красные линии устанавливаемые
 - Красные линии существующие
 - Красные линии отменяемые
 - Границы образуемых земельных участков
- Границы элементов планировочной структуры**
- Улично-дорожная сеть
 - Территории общего пользования, за исключением улично-дорожной сети
 - Кварталы
- 1 Номера характерных точек красных линий
- Характерные точки границ образуемых земельных участков

						Муниципальное образование "Двуреченское сельское поселение" Пермского муниципального района Пермского края			
Изм.	Коп.уч.	Лист	№ док	Подпись	Дата				
						Внесение изменений в проект межевания территории кадастрового квартала 59:32:0370003 п. Ферма Двуреченского сельского поселения Пермского муниципального района Пермского края	Лист	Листов	Масштаб
Зам. нач. отдела	А.С. Ишмуратова						1	1	1:1000
Консультант	А.Н. Катаева					Чертеж межевания территории.	МКУ "Управление стратегического развития Пермского муниципального района"		

Каталог координат характерных точек красных линий
(МСК 59)

№ точек	X	Y
1	505101.24	2234154.50
2	505120.43	2234167.16
3	505131.02	2234152.63
4	505133.87	2234150.32
5	505137.28	2234147.65
6	505145.00	2234144.40
7	505163.63	2234143.76
8	505201.43	2234142.80
9	505232.50	2234141.99
10	505258.43	2234141.22
11	505289.67	2234140.46
12	505295.07	2234123.54
13	505295.68	2234121.62
14	505293.16	2234120.94
15	505292.17	2234120.62
16	505291.26	2234120.10
17	505271.49	2234104.49
18	505251.40	2234099.61
19	505228.88	2234103.05
20	505207.18	2234112.09
21	505206.19	2234112.41
22	505187.65	2234115.63
23	505186.61	2234115.74
24	505167.88	2234113.83
25	505145.55	2234116.90
26	505118.57	2234125.65
27	505112.24	2234128.75
28	505111.85	2234128.99
29	505104.58	2234136.49
30	505102.65	2234140.16
31	505101.46	2234143.04
32	505101.03	2234147.99
33	505098.86	2234152.78
34	505098.76	2234152.83
35	505286.35	2234150.83
36	505255.75	2234151.85
37	505231.93	2234152.48
38	505208.21	2234153.18

39	505182.78	2234153.90
40	505156.60	2234154.74
41	505147.83	2234154.94
42	505138.97	2234159.07
43	505116.49	2234189.40
44	505110.23	2234197.53
45	505105.55	2234235.61
46	505131.56	2234238.58
47	505154.95	2234241.23
48	505178.13	2234243.95
49	505200.17	2234246.44
50	505221.94	2234248.85
51	505242.33	2234251.20
52	505253.86	2234252.51
53	505100.28	2234194.77
54	505099.77	2234196.72
55	505097.52	2234218.67
56	505094.61	2234244.04
57	505059.02	2234240.35
58	505056.54	2234213.14
59	505059.12	2234191.70
60	505059.27	2234189.60
61	505065.41	2234188.00
62	505068.43	2234183.95
63	505069.55	2234180.44
64	505072.51	2234175.93
65	505079.38	2234166.47
66	505084.73	2234160.36
67	505090.56	2234156.88
68	505092.40	2234158.13
69	505115.69	2234173.64
70	505171.94	2234254.25
71	505236.01	2234261.13
72	505231.40	2234285.02
73	505226.38	2234310.94
74	505223.68	2234324.55



Условные обозначения

Границы

- Граница кадастрового квартала 59:32:0370003, граница проектируемой территории
- Границы земельных участков по сведениям ЕГРН
- красные линии существующие
- Красные линии устанавливаемые
- Красные линии отменяемые
- Границы образуемых земельных участков

Границы элементов планировочной структуры

- Улично-дорожная сеть
- Квартал
- Территория общего пользования, за исключение улично-дорожной сети

- 1 Номера характерных точек красных линий
- Характерные точки границ образуемых земельных участков

							Муниципальное образование "Дуреченское сельское поселение" Пермского муниципального района Пермского края			
Изм.	Коп.уч.	Лист	№ док	Подпись	Дата		Внесение изменений в проект межевания территории кадастрового квартала 59:32:0370003 п. ферма Дуреченского сельского поселения Пермского муниципального района Пермского края	Лист	Листов	Масштаб
Зам. нач. отдела	А.С. Ишмуратова							1	1	1:1000
Консультант	А.Н. Катаева						Чертеж межевания территории.	МКУ "Управление стратегического развития Пермского муниципального района"		

Каталог координат характерных точек красных линий
(МСК 59)






№ точек	X	Y
11	505289.67	2234140.46
12	505295.07	2234123.54
13	505295.68	2234121.62
1293	505351.02	2233909.37
1292	505341.21	2233950.54
92	505384.17	2233889.31
91	505381.51	2233898.68
90	505379.66	2233905.19
89	505368.45	2233944.64
88	505364.13	2233961.50
87	505348.68	2234017.64
86	505334.36	2234070.00
85	505333.78	2234071.86
84	505327.12	2234092.94
83	505320.05	2234117.25
82	505313.93	2234142.00
81	505320.05	2234117.25
80	505313.93	2234142.00
79	505320.05	2234117.25
78	505285.54	2234242.24
77	505274.43	2234278.34
76	505264.46	2234310.72
75	505256.84	2234335.48
74	505223.68	2234324.55
73	505226.38	2234310.94
72	505231.40	2234285.02
71	505236.01	2234261.13
52	505253.86	2234252.51
35	505286.35	2234150.83

Фрагмент чертежа межевания территории


 
 



Приложение
к постановлению администрации
Пермского муниципального района
от 08.12.2021 №
СЭД-2021-299-01-01-05.С-669

Условные обозначения

Границы

-  Границы земельных участков по сведениям ЕГРН
-  Красные линии существующие
-  Красные линии устанавливаемые
-  Красные линии отменяемые
-  Границы перераспределяемых земельных участков

Границы элементов планировочной структуры

-  Улично-дорожная сеть
-  Квартал
-  Территория общего пользования, за исключением улично-дорожной сети
-  Территория ведения гражданами садоводства или огородничества для собственных нужд
-  Характерные точки границ образуемых земельных участков
-  Номера характерных точек красных линий




						Муниципальное образование "Двуреченское сельское поселение" Пермского муниципального района Пермского края			
Изм.	Коп. уч.	Лист	№ док	Подпись	Дата				
						Внесение изменений в проект межевания территории кадастрового квартала 59:32:0370003 п. Ферма Двуреченского сельского поселения Пермского муниципального района Пермского края	Лист	Листов	Масштаб
Зам. нач. отдела	А.С. Ишмуратова						1	1	1:1000
Консультант	А.Н. Катаева					Фрагмент чертежа межевания территории	МКУ "Управление стратегического развития Пермского муниципального района"		

Каталог координат характерных точек красных линий
(МСК 59)

№ точек	X	Y
1	506347.80	2236169.90
2	506346.17	2236171.03
3	506364.54	2236195.72
4	506403.80	2236229.78

Фрагмент чертежа межевания территории

Приложение
к постановлению администрации
Пермского муниципального района
от 08.12.2021 № СЭД-2021-299-01-01-05.
С.669

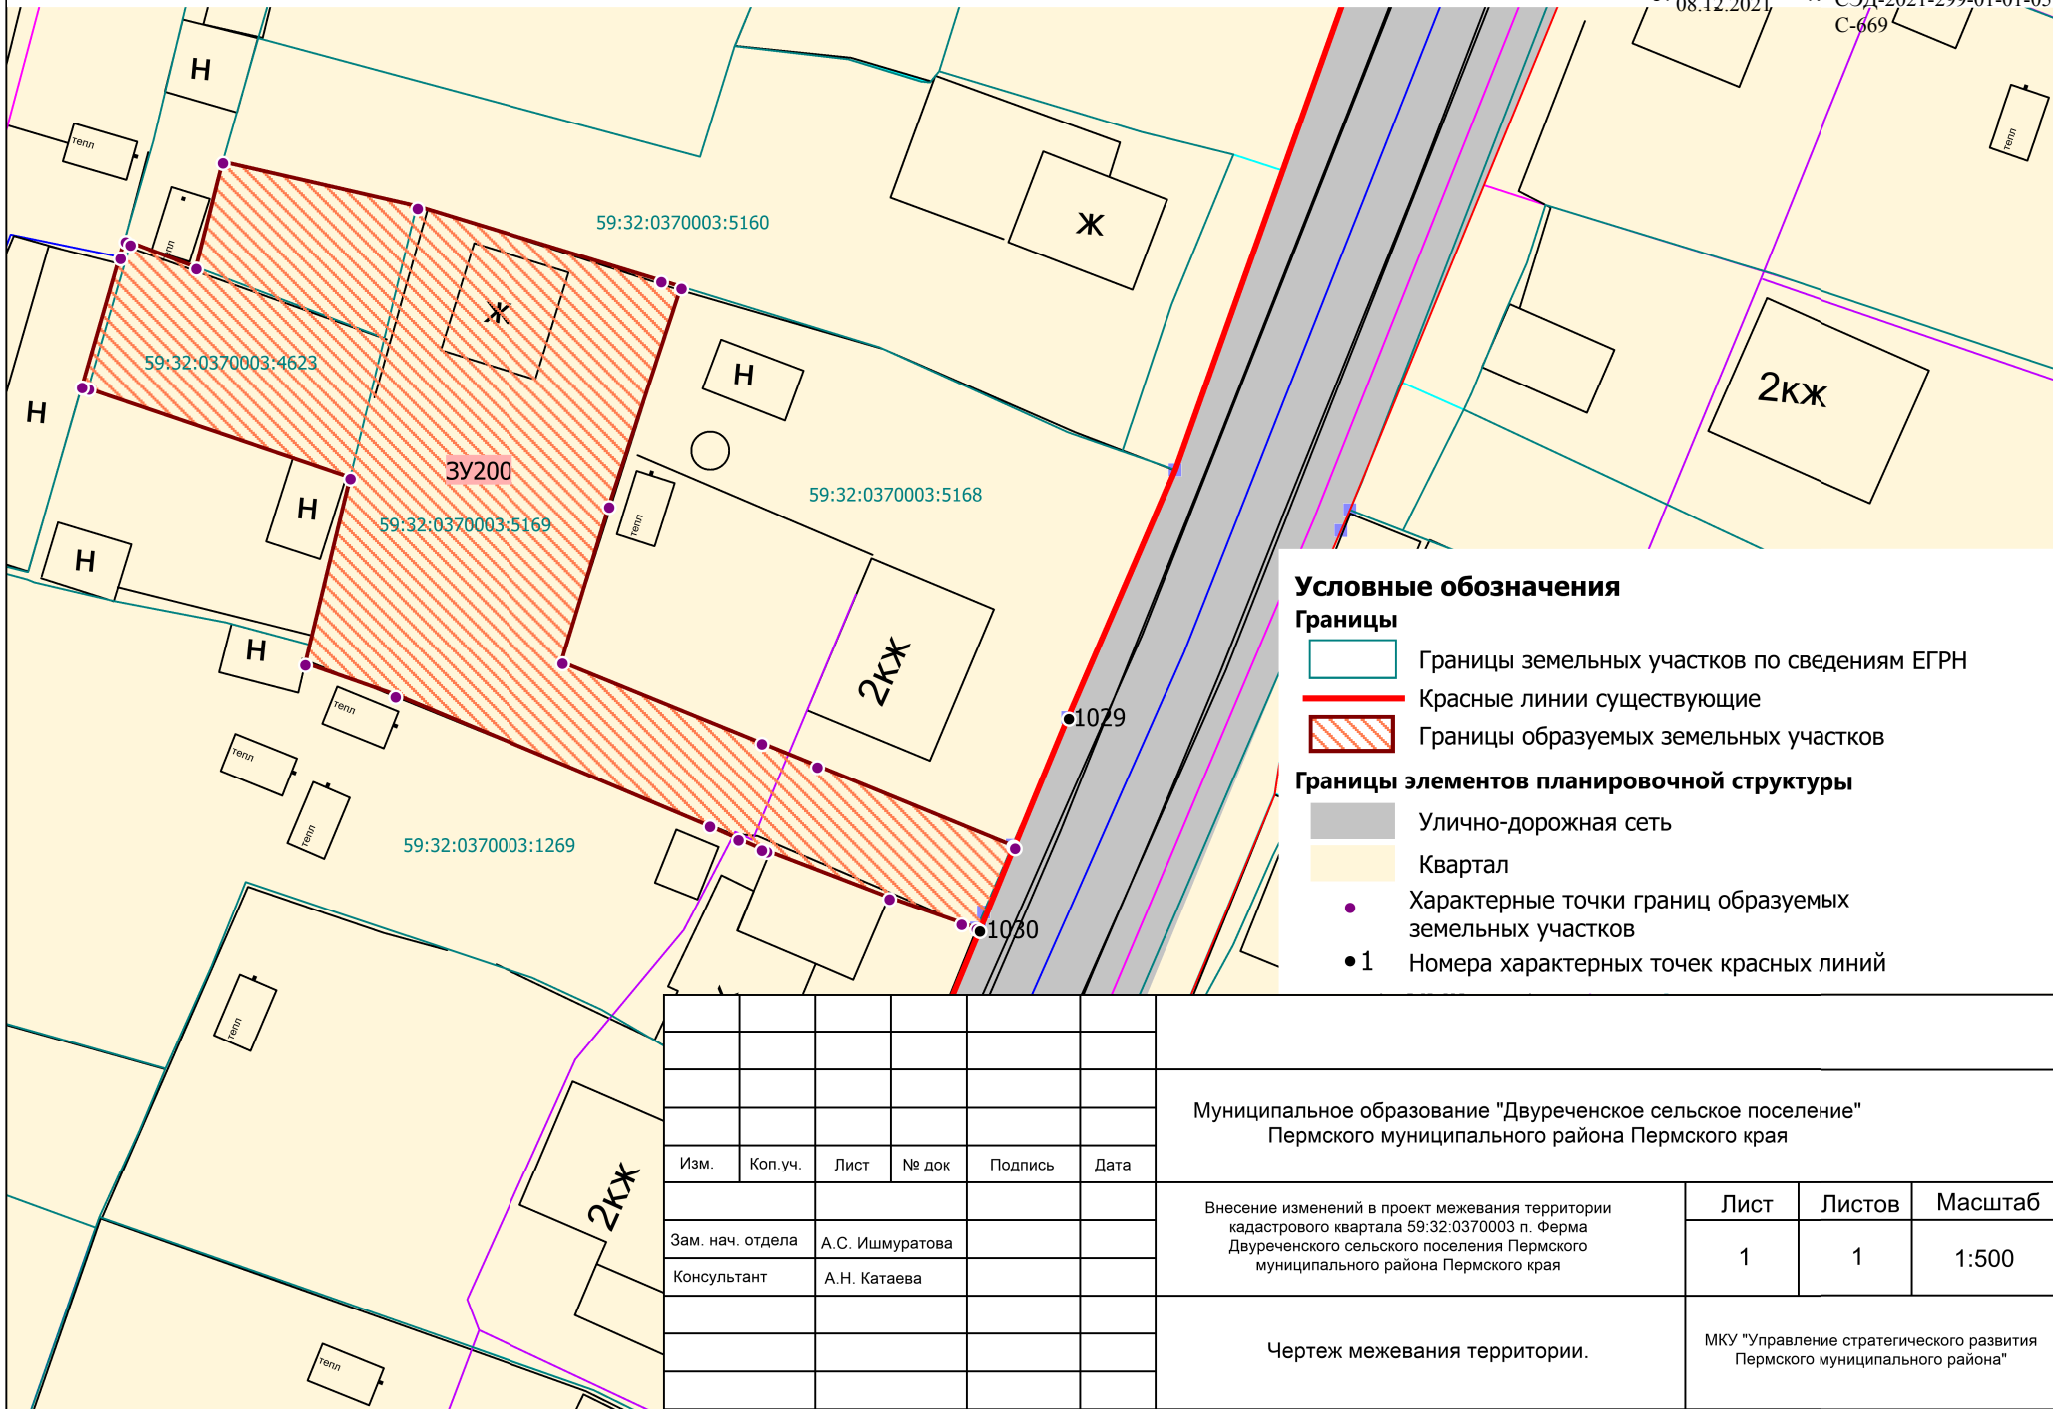

Фрагмент чертежа межевания территории
М 1:1000

