



**КОМИТЕТ ИМУЩЕСТВЕННЫХ ОТНОШЕНИЙ
АДМИНИСТРАЦИИ ПЕРМСКОГО МУНИЦИПАЛЬНОГО РАЙОНА**

РЕШЕНИЕ

о размещении объектов № 740

Пермский край
Пермский район

25.08.2021

Комитет имущественных отношений администрации Пермского муниципального района разрешает Акционерному обществу «Газпром газораспределение Пермь» (ИНН 5902183841, ОГРН 1025900512670, почтовый адрес: 614000, г. Пермь, ул. Петропавловская, 43)

размещение объекта «газопровод давлением до 1,2 Мпа, для размещения которого не требуется разрешение на строительство»

на землях государственная собственность на которые не разграничена


на срок 1 год с 25.08.2021 г. по 24.08.2022 г.

Местоположение: Пермский край, Пермский муниципальный район, с. Култаево, к земельному участку с кад. № 59:32:0680001:7880.

Приложение: схема предполагаемых к использованию земель или части земельного участка.

Председатель комитета
имущественных отношений
администрации Пермского
муниципального района




(подпись, печать)

Г.В. Мюресов

Схема предполагаемых к использованию земель или части земельного участка

Объект: Газопровод давлением до 1,2 Мпа, для размещения которого не требуется разрешения на строительство

Местоположение: расположенных по адресу: Пермский край, Пермский муниципальный район, с. Култаево, к земельному участку с кад. № 59:32:0680001:7880

Площадь земель или части земельного участка, кв.м.: 804

Каталог координат, м

Категория земель: земли населенных пунктов

Вид разрешенного использования: -

Описание границ смежных землепользователей:
От точки н1 до точки н2 - земельный участок с кадастровым номером 59:32:0680001:7880

От точки н2 до точки н3 - земельный участок с кадастровым номером 59:32:0680001:7879

От точки н3 до точки н4 - земли общего пользования

От точки н4 до точки н5 - земельный участок с кадастровым номером 59:32:0680001:11521

От точки н5 до точки н6 - земельный участок с кадастровым номером 59:32:0680001:11520

От точки н6 до точки н7 - земельный участок с кадастровым номером 59:32:0680001:10125

От точки н7 до точки н10 - земельный участок с кадастровым номером 59:32:0000000:12649


От точки н10 до точки н11 - земли общего пользования

От точки н11 до точки н1 - земельный участок с кадастровым номером 59:32:0680001:7878

№ точки границы	X	Y
н1	505114.56	2214465.19
н2	505126.65	2214482.68
н3	505132.52	2214491.18
н4	505126.05	2214496.08
н5	505119.24	2214486.19
н6	505104.54	2214464.85
н7	505091.57	2214446.10
н8	505108.57	2214433.02
н9	505125.82	2214421.94
н10	505126.49	2214421.53
н11	505131.43	2214429.16
н12	505113.77	2214440.81
н13	505107.30	2214445.07
н14	505102.74	2214448.08
н1	505114.56	2214465.19

Условные обозначения:

- | | |
|---|--|
| <ul style="list-style-type: none"> - предполагаемый участок земель, на которых планируется размещение объекта :7880 - границы и номер земельного участка, сведения о которых внесены в ЕГРН :10618 - границы и номер объекта капитального строительства, сведения о которых внесены в ЕГРН - граница кадастрового квартала | <ul style="list-style-type: none"> - зоны с особыми условиями использования территории, сведения о которых внесены в ЕГРН :3У1 - обозначение запрашиваемого земельного участка н1 - характерная точка границ земель или части земельного участка 59:32:0680001 - номер кадастрового квартала |
|---|--|

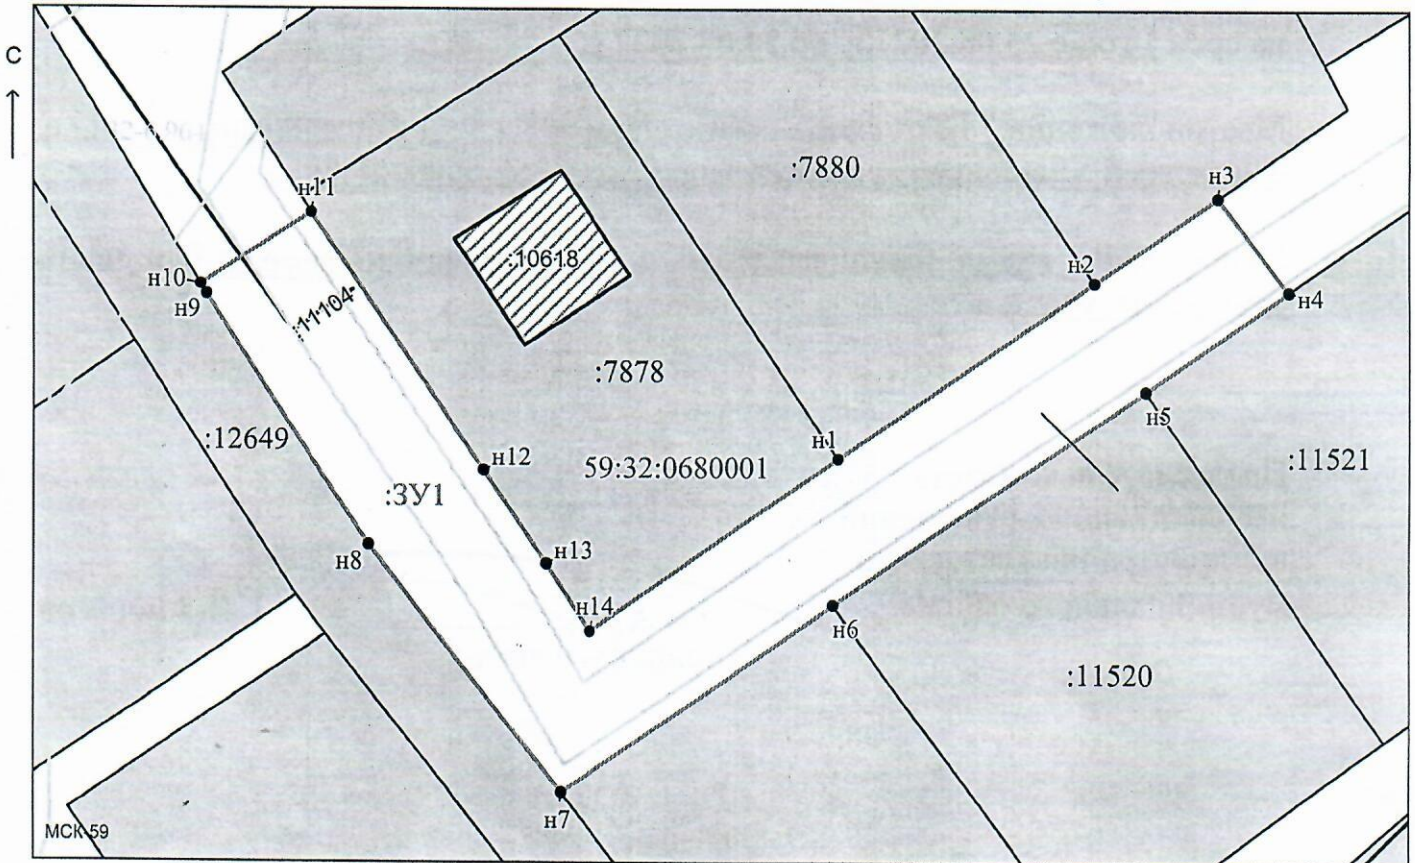

Заявитель: / Егошина И.В.

Масштаб 1:500

МП
(для юридических лиц
и индивидуальных предпринимателей)

(подпись, расшифровка подписи)