



АДМИНИСТРАЦИЯ
ПЕРМСКОГО МУНИЦИПАЛЬНОГО РАЙОНА ПЕРМСКОГО КРАЯ

ПОСТАНОВЛЕНИЕ

03.03.2022

СЭД-2022-299-01-01-05.С-118

**О внесении изменений
в проект межевания линейного
объекта «Реконструкция
автомобильной дороги
Гамово – Заречная»
на территории Гамовского
сельского поселения,
утвержденный постановлением
администрации Пермского
муниципального района
от 07 декабря 2018 г. № 646**

В соответствии с п. 20 ч. 1, ч. 4 ст. 14, ст. 28 Федерального закона от 06.10.2003 № 131-ФЗ «Об общих принципах организации местного самоуправления в Российской Федерации», ч. 12 ст. 43 Градостроительного кодекса Российской Федерации, п. 6 ч. 2 ст. 47 Устава муниципального образования «Пермский муниципальный район», распоряжением управления архитектуры и градостроительства администрации Пермского муниципального района Пермского края от 21.02.2022 № СЭД-2022-299-12-12-01Р-13 «О разработке проекта внесения изменений в проект межевания линейного объекта «Реконструкция дороги Гамово-Заречная» на территории Гамовского сельского поселения, утвержденный постановлением администрации Пермского муниципального района от 07 декабря 2018 г. № 646»

администрация Пермского муниципального района ПОСТАНОВЛЯЕТ:

1. Внести в проект межевания линейного объекта «Реконструкция автомобильной дороги Гамово – Заречная» на территории Гамовского сельского поселения, утвержденный постановлением администрации Пермского муниципального района от 07 декабря 2018 г. № 646, следующие изменения:

1.1. в таблице 2 раздела 4 «Экспликация земельных участков для размещения линейных объектов» позицию 13 исключить;

1.2. чертеж проекта межевания территории изложить в новой редакции согласно приложению к настоящему постановлению.

2. Управлению архитектуры и градостроительства администрации Пермского муниципального района уведомить главу Гамовского сельского поселения о принятом решении в течение 7 дней со дня принятия настоящего постановления.


3. Настоящее постановление опубликовать в бюллетене муниципального образования «Пермский муниципальный район» и разместить на официальном сайте Пермского муниципального района www.permraion.ru.

4. Настоящее постановление вступает в силу со дня его официального опубликования.

Глава муниципального района



В.Ю. Цветов

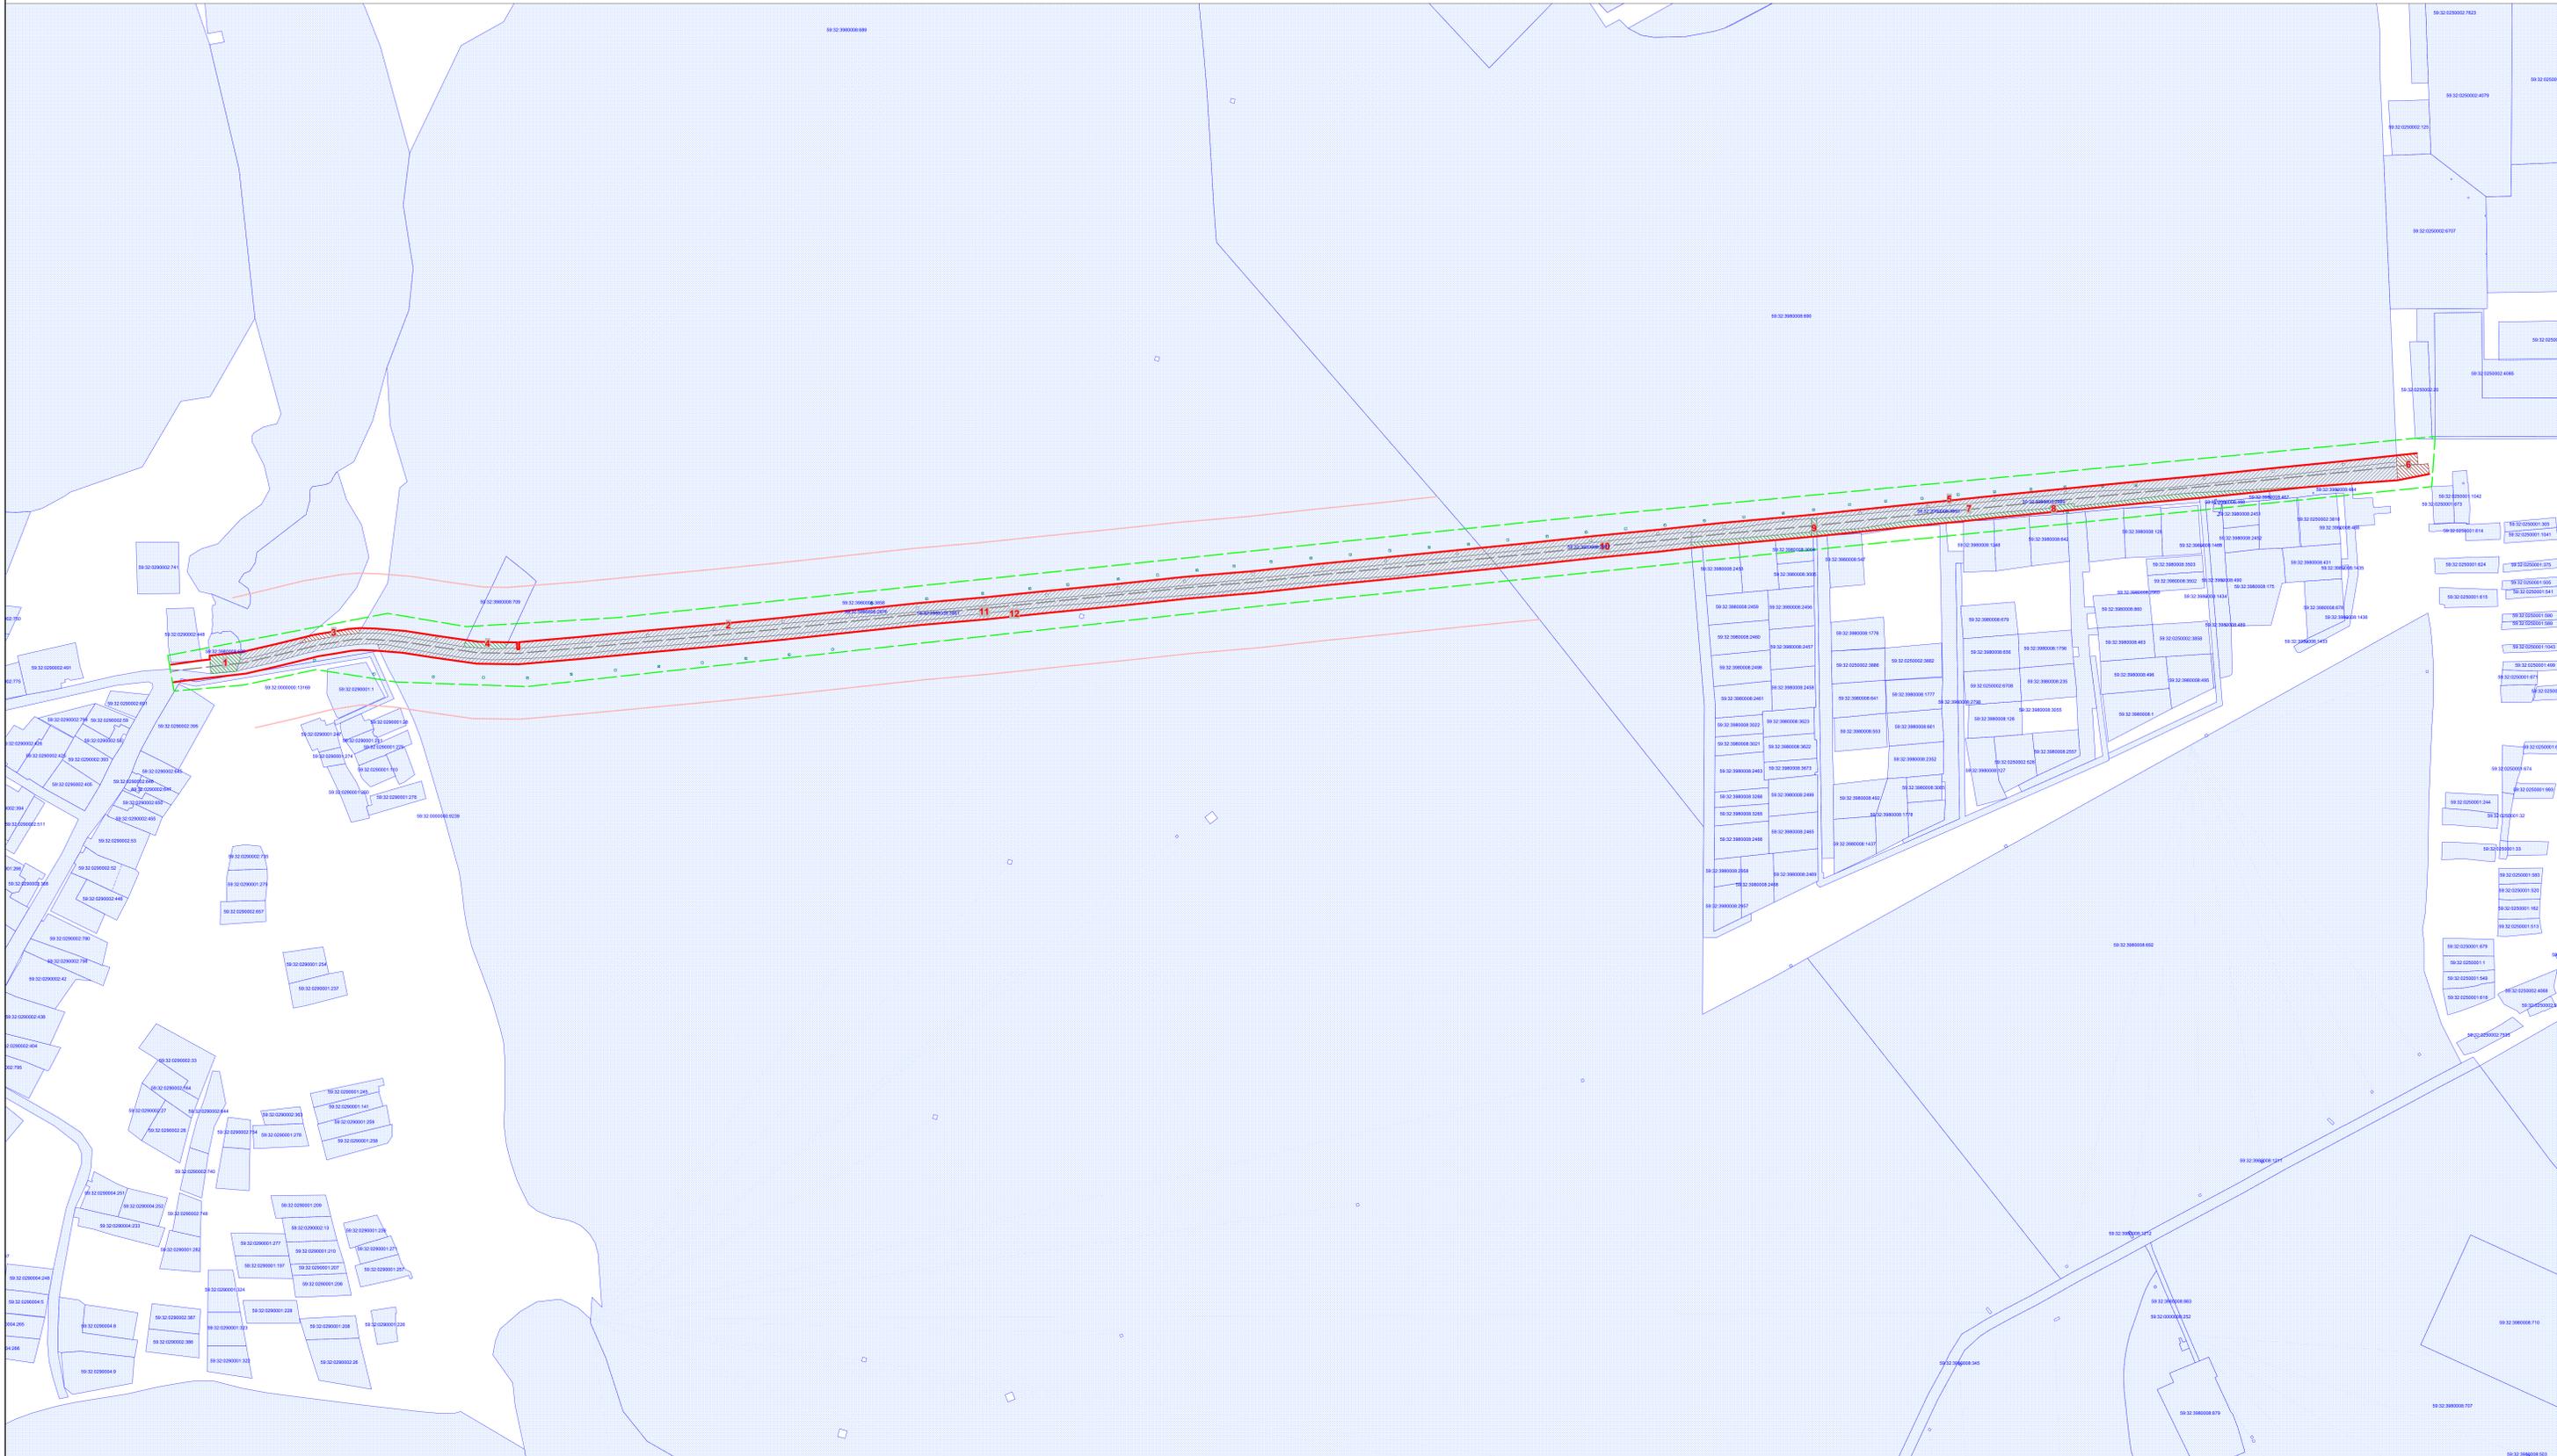

- Условные обозначения:**
- Территория проектирования
 - Земельные участки по сведениям ЕГРН
 - Краевые линии
 - Номера формируемых земельных участков для размещения линейных объектов
 - Земельные участки, подлежащие изъятию для муниципальных нужд с целью реконструкции автомобильной дороги Гамово-Заречная
 - Земельные участки для реконструкции автомобильной дороги Гамово-Заречная, сведения о которых внесены в ЕГРН
 - Земельные участки для реконструкции автомобильной дороги Гамово-Заречная, формируемые на землях, собственность на которые не разграничена
 - Придорожная полоса автомобильной дороги Гамово-Заречная
 - Земельные участки, подлежащие изъятию для муниципальных нужд с целью реконструкции ЛЭП

Имя	Кол.уч.	Лист	№ док.	Подпись	Дата
Коммультант					
Исполнитель					
Муниципальное образование "Гамовское сельское поселение"					
Директор муниципального образования "Гамовское сельское поселение"					
Зам.нач.отдела					
Коммультант					
Муниципальное образование "Гамовское сельское поселение"					
"Реконструкция автомобильной дороги Гамово-Заречная"					
Гамовское сельское поселение, утвержденного постановлением администрации Пермского муниципального района от 07.12.2018 № 648					
Чертеж межевания территории					
МКУ "Управление стратегического развития Пермского района"					
Лист 1 из 1					
Масштаб 1:2000					