



**КОМИТЕТ ИМУЩЕСТВЕННЫХ ОТНОШЕНИЙ  
АДМИНИСТРАЦИИ ПЕРМСКОГО МУНИЦИПАЛЬНОГО РАЙОНА**

**РЕШЕНИЕ**

о размещении объектов № 1096

Пермский край  
Пермский район

26.11.2021

Комитет имущественных отношений администрации Пермского муниципального района разрешает ИП Коурову Вячеславу Михайловичу (ИНН 591878748844, ОГРНИП 320595800089533, почтовый адрес: 614015, г. Пермь, ул. Окулова, д. 75 к. 2, оф. 201)

размещение объекта «Линии связи, линейно-кабельные сооружения связи и иные сооружения связи, для размещения которых не требуется разрешения на строительство»

на землях государственная собственность на которые не разграничена

на срок бессрочно

Местоположение: Пермский край, Пермский район, Пальниковское с/п, п. Сухобизярка, ул. Первомайская, в 60 метрах северо-западнее д. 14.

Приложение: схема предполагаемых к использованию земель или части земельного участка.

Председатель комитета имущественных отношений администрации Пермского муниципального района \_\_\_\_\_



Г.В. Мюресов

(подпись, печать)

# СХЕМА ПРЕДПОЛАГАЕМЫХ К ИСПОЛЬЗОВАНИЮ ЗЕМЕЛЬ ИЛИ ЧАСТИ ЗЕМЕЛЬНОГО УЧАСТКА

**Объект:** Линии связи, линейно-кабельные сооружения связи и иные сооружения связи, для размещения которых не требуется разрешения на строительство.

**Местоположение:** Российская Федерация, Пермский край, Пермский район, Пальниковское сельское поселение, п. Сухобизирка, ул. Первомайская, в 60 метрах северо-западнее д.14.


**Площадь земель или части земельного участка, кв. м** 900 кв.м.

**Условный номер земельного участка:** :ЗУ1

**Категория земель:** земли населенных пунктов

**Вид разрешенного использования:** под размещение АМС

Обозначение характерных точек границы	Координаты, м (МСК-59)	
	X	Y
1	2	3
n1	464566,04	2221893,16
n2	464593,09	2221880,20
n3	464606,05	2221907,25
n4	464579,00	2221920,22
n1	464566,04	2221893,16

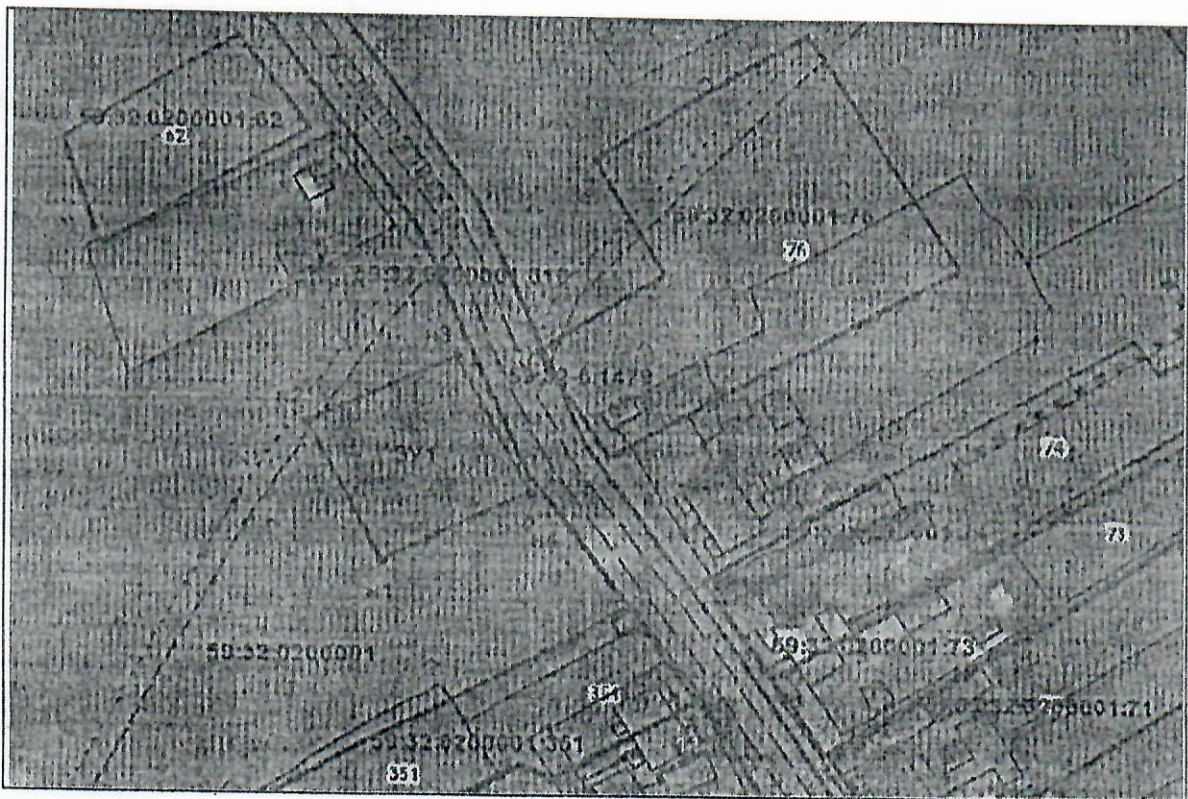

Масштаб 1:1400

**Описание границ смежных землепользователей:**

от т.п1 до т.п1 - земли населенных пунктов;

**Заявитель:** И.П. Коуров В.М. Коуров  
15.11.2021

**Условные обозначения:**

- проектируемая граница земельного участка
- граница земельного участка по сведениям БТИ
- граница кадастрового деления (граница кадастрового квартала)
- граница территориальной зоны (зоны с особыми условиями использования территорий)
- 59:32:0200001 - номер кадастрового квартала
- 1 - поворотная точка границы образуемого участка
- 59:24-6.280 - учетный номер территориальной зоны (зоны с особыми условиями использования территорий)
- :144 - кадастровый номер объекта недвижимости

