



**КОМИТЕТ ИМУЩЕСТВЕННЫХ ОТНОШЕНИЙ
АДМИНИСТРАЦИИ ПЕРМСКОГО МУНИЦИПАЛЬНОГО РАЙОНА**

РЕШЕНИЕ

о размещении объектов № 10

Пермский край
Пермский район

15.01.2021

Комитет имущественных отношений администрации Пермского муниципального района разрешает Акционерному обществу «Газпром газораспределение Пермь» (ИНН 5902183841, ОГРН 1025900512670, почтовый адрес: 614000, г. Пермь, ул. Петропавловская, 43)

размещение объекта «газопровод давлением до 0,6 Мпа, для размещения которого не требуется разрешение на строительство по адресу: Пермский край, Пермский район, д. Песьянка, шоссе Космонавтов, к дому 320Б»

на землях государственная собственность на которые не разграничена

на срок 1 год с 15.01.2021 г. по 14.01.2022 г.

Местоположение: Пермский край, Пермский район, д. Хмели, шоссе Космонавтов, к дому 320 Б

Приложение: схема предполагаемых к использованию земель или части земельного участка.

Председатель комитета
имущественных отношений
администрации Пермского
муниципального района



(подпись, печать)

Г.В. Мюресов

Схема предполагаемых к использованию земель или части земельного участка

Объект: Газопровод давлением до 0,6 Мпа, для размещения которого не требуется разрешения на строительство по адресу: Пермский край, Пермский р-н, д. Песьянка, шоссе Космонавтов, к дому 320 Б
 Местоположение: Пермский край, Пермский район, д. Хмели, шоссе Космонавтов, к дому 320 Б

Каталог координат, м

№ точки границы	X	Y
н1	511303.20	2223438.47
н2	511308.00	2223449.39
н3	511305.26	2223453.89
н4	511284.68	2223464.14
н5	511288.72	2223471.91
н6	511246.26	2223492.06
н7	511247.73	2223494.89
н8	511245.29	2223496.16
н9	511244.43	2223494.09
н10	511243.14	2223494.71
н11	511240.80	2223490.22
н12	511283.26	2223470.07
н13	511279.24	2223462.38
н14	511302.44	2223450.83
н15	511303.50	2223449.09
н16	511289.07	2223416.29
н17	511292.26	2223414.89
н18	511302.37	2223438.85
н1	511303.20	2223438.47

Площадь земель или части земельного участка, кв.м.: **482**

Категория земель: земли населенных пунктов

Вид разрешенного использования: -

Описание границ смежных землепользователей:

От точки н1 до точки н8 - земли общего пользования

От точки н8 до точки н10 - земельный участок

с кадастровым номером 59:32:1790001:2360


От точки н10 до точки н16 - земли общего пользования

От точки н16 до точки н1 - земельный участок

с кадастровым номером 59:32:1790001:498

- Условные обозначения:**
- предполагаемый участок земель, на которых планируется размещение объекта
 - границы и номер земельного участка, сведения о которых внесены в ЕГРН
 - границы и номер объекта капитального строительства, сведения о которых внесены в ЕГРН
 - граница кадастрового квартала

- 59:32-6.2492 - зоны с особыми условиями использования территории, сведения о которых внесены в ЕГРН
- :3У1 - обозначение запрашиваемого земельного участка
- н1 - характерная точка границ земель или части земельного участка
- 59:32:1790001 - номер кадастрового квартала

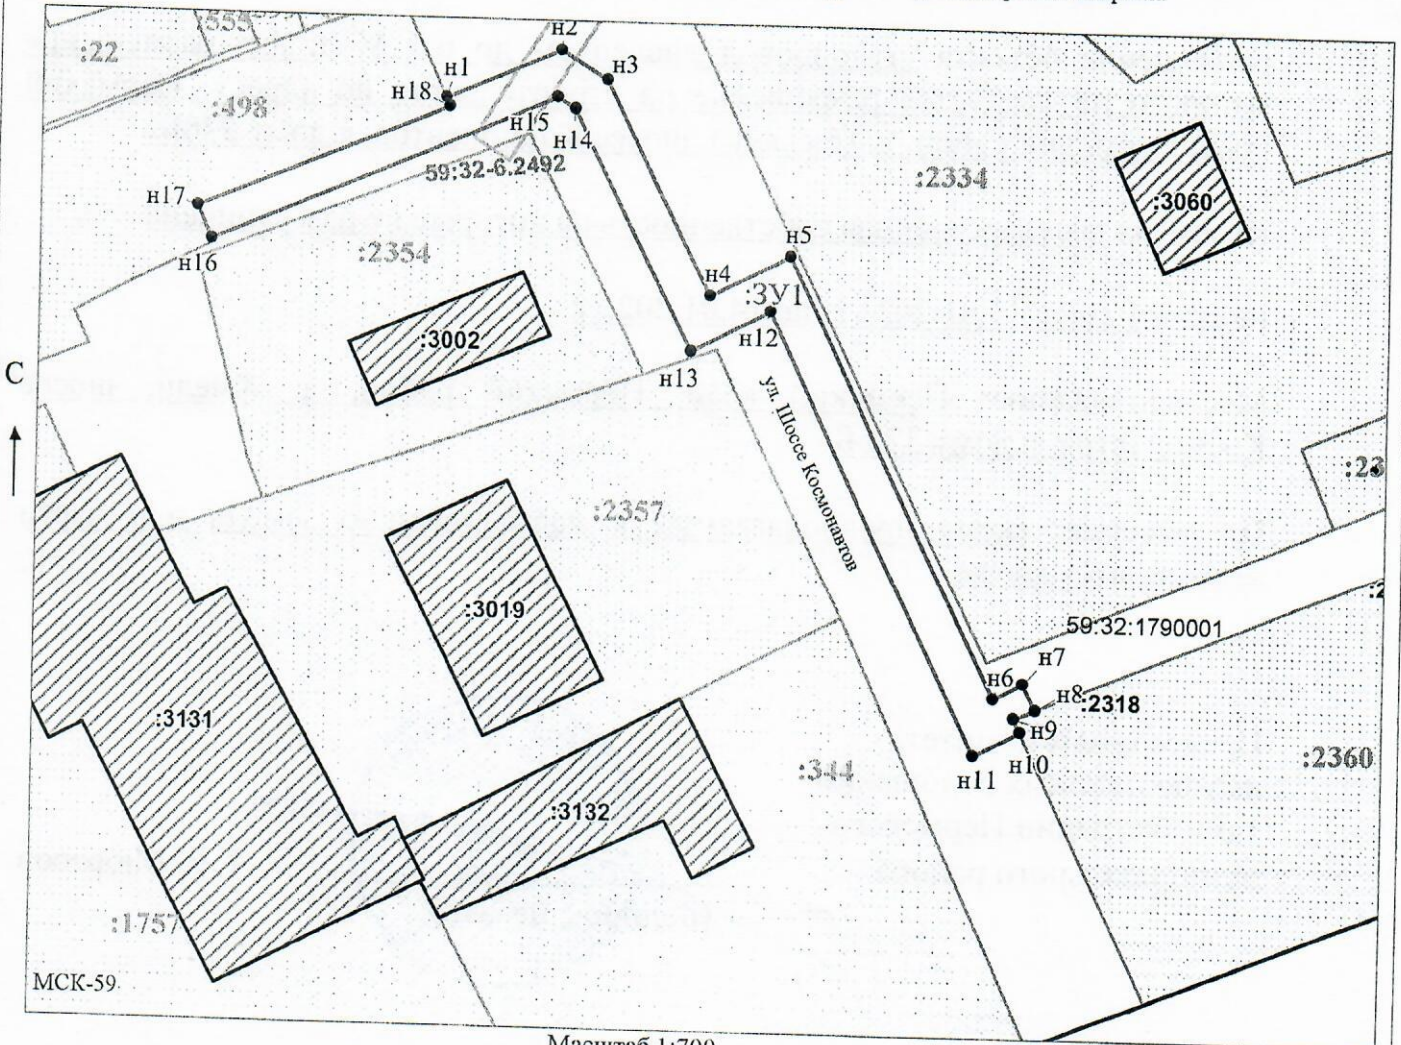

Масштаб 1:700

/Егошина И.В.

Заявитель: _____
 МП
 (для юридических лиц
 и индивидуальных предпринимателей)

(подпись, расшифровка подписи)