



**КОМИТЕТ ИМУЩЕСТВЕННЫХ ОТНОШЕНИЙ  
АДМИНИСТРАЦИИ ПЕРМСКОГО МУНИЦИПАЛЬНОГО РАЙОНА**

**РЕШЕНИЕ**

о размещении объектов № 104

Пермский край  
Пермский район

15.02.2021

Комитет имущественных отношений администрации Пермского муниципального района разрешает Акционерному обществу «Газпром газораспределение Пермь» (ИНН 5902183841, ОГРН 1025900512670, почтовый адрес: 614000, г. Пермь, ул. Петропавловская, 43)

размещение объекта «газопровод давлением до 0,6 Мпа, для размещения которого не требуется разрешение на строительство»

на землях государственная собственность на которые не разграничена

на срок 1 год с 15.02.2021 г. по 14.02.2022 г.

Местоположение: Пермский край, Пермский район, Култаевское с/п, д. Мокино, ул. Центральная, к дому 7

Приложение: схема предполагаемых к использованию земель или части земельного участка.

Председатель комитета  
имущественных отношений  
администрации Пермского  
муниципального района

(подпись, печать)

Г.В. Мюресов



# Схема предполагаемых к использованию земель или части земельного участка

Объект: Газопровод давлением до 0,6 Мпа. для размещения которого не требуется разрешения на строительство

Местоположение: расположенных по адресу: Пермский край, муниципальный район Пермский, с/п Култаевское, д. Мокино, улица Центральная, к дому 7

Площадь земель или части земельного участка, кв.м.: 155

Категория земель: земли населенных пунктов

Вид разрешенного использования: -

Описание границ смежных землепользователей:

От точки н1 до точки н2 - земельный участок с кадастровым номером 59:32:0790001:1301

От точки н2 до точки н3 - земельный участок с кадастровым номером 59:32:0790001:1354

От точки н3 до точки н4 - земельный участок с кадастровым номером 59:32:0790001:245

От точки н4 до точки н5 - земельный участок с кадастровым номером 59:32:0790001:1203

От точки н5 до точки н1 - земельный участок с кадастровым номером 59:32:0790001:1354

Условные обозначения:



- границы и номер объекта капитального строительства, сведения о которых внесены в ЕГРН


- граница кадастрового квартала



- предполагаемый участок земель, на которых планируется размещение объекта



- границы и номер земельного участка, сведения о которых внесены в ЕГРН

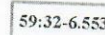

- зоны с особыми условиями использования территории, сведения о которых внесены в ЕГРН

:3У1

- обозначение запрашиваемого земельного участка




- характеристическая точка границ земель или части земельного участка

59:32:0790001 - номер кадастрового квартала

Каталог координат, м

№ точки границы	X	Y
н1	502445.64	2212725.28
н2	502455.61	2212730.03
н3	502449.64	2212742.16
н4	502442.93	2212739.93
н5	502439.54	2212737.83
н1	502445.64	2212725.28

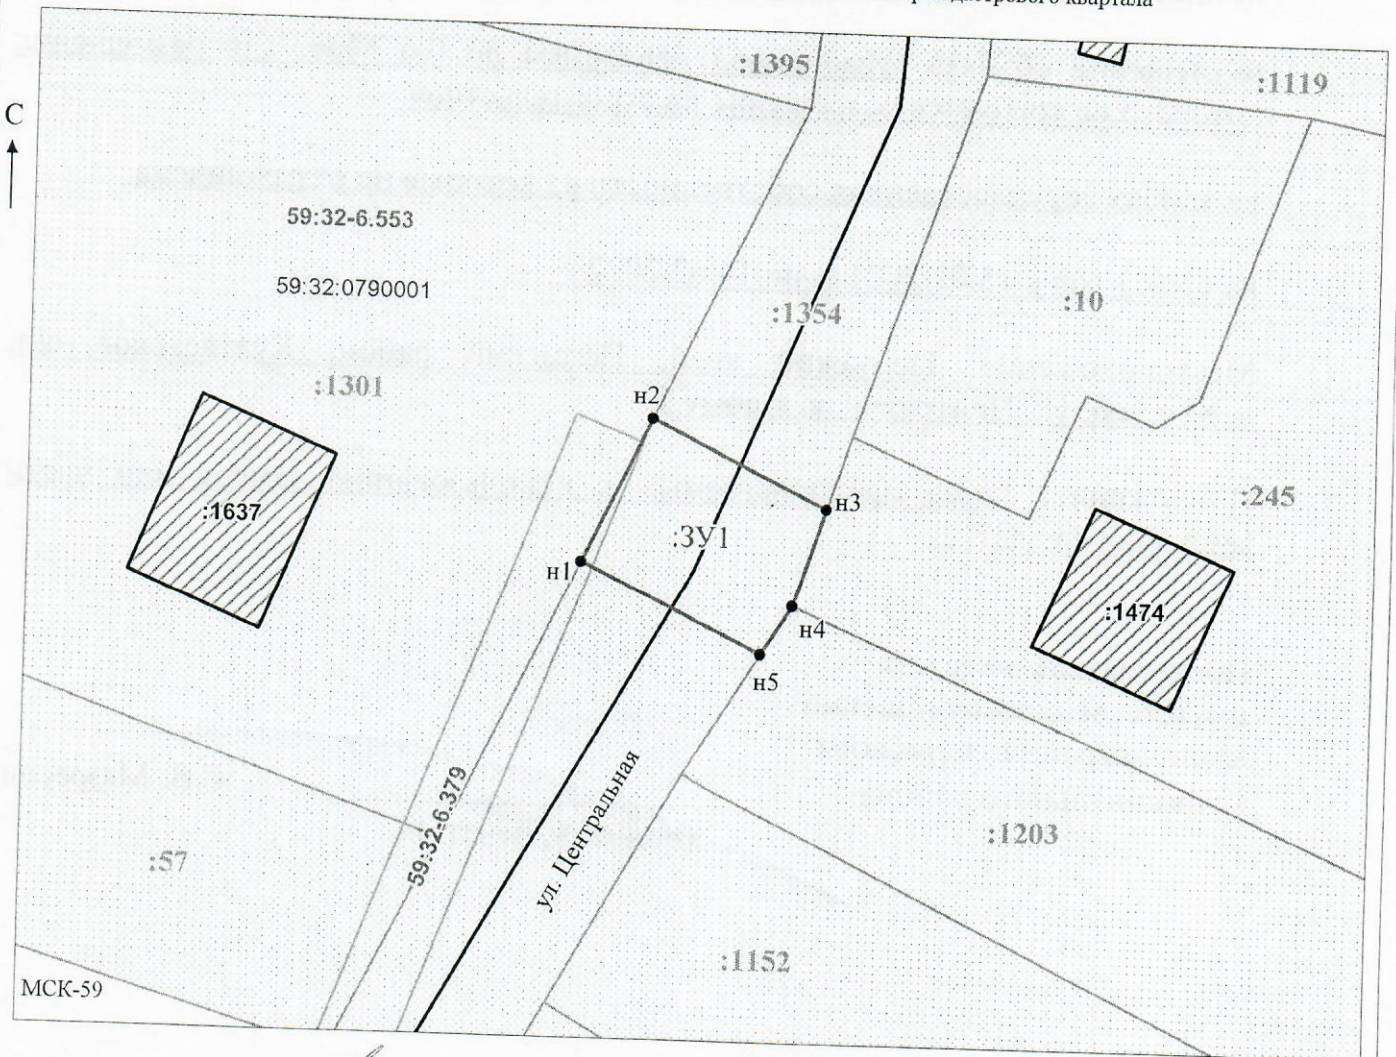

Заявитель: \_\_\_\_\_ / Офишкина И.В. \_\_\_\_\_  
 (подпись, расшифровка подписи)

Масштаб 1:500

МП  
 (для юридических лиц  
 и индивидуальных предпринимателей)