



КОМИТЕТ ИМУЩЕСТВЕННЫХ ОТНОШЕНИЙ
АДМИНИСТРАЦИИ ПЕРМСКОГО МУНИЦИПАЛЬНОГО РАЙОНА

РЕШЕНИЕ

о размещении объектов № 105

Пермский край
Пермский район

18.02.2021

Комитет имущественных отношений администрации Пермского муниципального района разрешает Акционерному обществу «Газпром газораспределение Пермь» (ИНН 5902183841, ОГРН 1025900512670, почтовый адрес: 614000, г. Пермь, ул. Петропавловская, 43)

размещение объекта «газопровод давлением до 0,6 Мпа, для размещения которого не требуется разрешение на строительство»

на землях государственная собственность на которые не разграничена

на срок 1 год с 18.02.2021 г. по 17.02.2022 г.

Местоположение: Пермский край, Пермский район, Култаевское с/п, с. Култаево, ул. Р. Кашина, к дому 44

Приложение: схема предполагаемых к использованию земель или части земельного участка.

Председатель комитета
имущественных отношений
администрации Пермского
муниципального района

(подпись, печать)

Г.В. Мюресов



Схема предполагаемых к использованию земель или части земельного участка

Объект: Газопровод давлением до 0,6 Мпа включительно, для размещения которого не требуется разрешения на строительство

Местоположение: расположенным рядом с домом, по адресу: Пермский край, р-н Пермский, с. Култаево, ул. Р. Кашина, к дому 44

Площадь земель или части земельного участка, кв.м.: 438

Категория земель: земли населенных пунктов

Вид разрешенного использования: -

Описание границ смежных землепользователей:

От точки н1 до точки н4 - земельный участок с кадастровым номером 59:32:0000000:12649

От точки н4 до точки н5 - земли общего пользования

От точки н5 до точки н7 - земельный участок с кадастровым номером 59:32:0680001:27

От точки н7 до точки н9 - земли общего пользования

От точки н9 до точки н10 - земельный участок с кадастровым номером 59:32:0680001:27

От точки н10 до точки н12 - земли общего пользования

От точки н12 до точки н14 - земельный участок с кадастровым номером 59:32:0680001:4013

От точки н14 до точки н1 - земли общего пользования


Каталог координат, м

№ точки границы	X	Y
н1	505073.67	2214244.56
н2	505077.78	2214251.16
н3	505089.22	2214266.73
н4	505114.55	2214297.15
н5	505109.38	2214301.53
н6	505107.03	2214298.85
н7	505097.30	2214287.72
н8	505086.66	2214272.88
н9	505086.23	2214272.17
н10	505085.69	2214271.51
н11	505077.08	2214259.50
н12	505076.29	2214260.12
н13	505068.47	2214250.64
н14	505067.43	2214249.44

Условные обозначения:

- предполагаемый участок земель, на которых планируется размещение объекта
- 4013 - границы и номер земельного участка, сведения о которых внесены в ЕГРН
- 10994 - границы и номер объекта капитального строительства, сведения о которых внесены в ЕГРН
- граница кадастрового квартала

- 59:32:0680001 - зоны с особыми условиями использования территории, сведения о которых внесены в ЕГРН
- :3У1 - обозначение запрашиваемого земельного участка
- н1 - характерная точка границ земель или части земельного участка
- 59:32:0680001 - номер кадастрового квартала

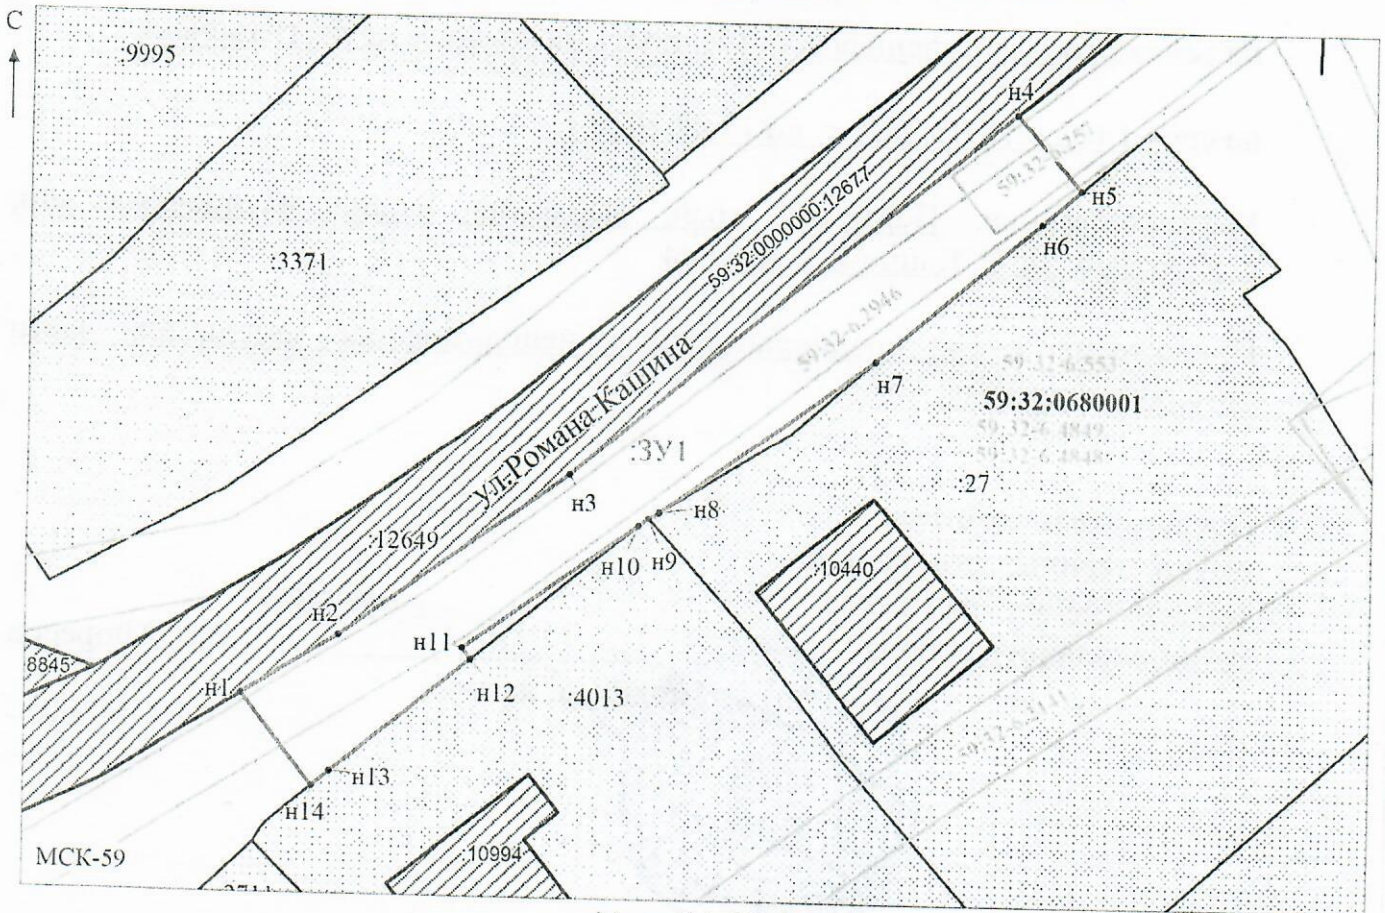

Масштаб 1: 500

Заявитель: _____

/ Егошина И.В.

МП

(подпись, расшифровка подписи)

(для юридических лиц
и индивидуальных предпринимателей)