



**КОМИТЕТ ИМУЩЕСТВЕННЫХ ОТНОШЕНИЙ
АДМИНИСТРАЦИИ ПЕРМСКОГО МУНИЦИПАЛЬНОГО РАЙОНА**

РЕШЕНИЕ
о размещении объектов № 108

Пермский край
Пермский район

20.02.2021

Комитет имущественных отношений администрации Пермского муниципального района разрешает Акционерному обществу «Газпром газораспределение Пермь» (ИНН 5902183841, ОГРН 2125902017723, почтовый адрес: 614000, г. Пермь, ул. Петропавловская, 43)

размещение объекта «газопровод давлением до 0,6 Мпа, для размещения которого не требуется разрешение на строительство»

на землях государственная собственность на которые не разграничена

на срок 1 год с 20.02.2021 г. по 19.02.2022 г.

Местоположение: Пермский край, Пермский район, Юго-Камское с/п, п. Юго-Камский, ул. Славянская, к дому 4а.

Приложение: схема предполагаемых к использованию земель или части земельного участка.

Председатель комитета имущественных
отношений администрации Пермского
муниципального района

Г.В. Мюресов

(подпись, печать)



Схема предполагаемых к использованию земель или части земельного участка

Объект: Газопровод давлением до 0,6 Мпа, для размещения которого не требуется разрешения на строительство

Местоположение: расположенных по адресу: : Пермский край, р-н Пермский, п. Юго-Камский,
ул. Славянская, к дому 4а

Площадь земель или части земельного участка, кв.м.: 249

Категория земель: земли населенных пунктов

Вид разрешенного использования: -

Описание границ смежных землепользователей:

От точки н1 до точки н2 - земельный участок с кадастровым номером 59:32:5550001:26

От точки н2 до точки н3 - земельный участок с кадастровым номером 59:32:0100009:6658


От точки н3 до точки н1 - земли общего пользования

Каталог координат, м

№ точки границы	X	Y
н1	483028.20	2192250.95
н2	483029.06	2192250.75
н3	483035.98	2192249.16
н4	483037.39	2192250.12
н5	483079.13	2192243.30
н6	483077.80	2192236.06
н7	483081.74	2192235.34
н8	483083.79	2192246.60
н9	483034.28	2192254.67
н10	483034.06	2192253.32
н11	483030.46	2192253.70
н1	483028.20	2192250.95

Условные обозначения:

- предполагаемый участок земель, на которых планируется размещение объекта
- :6658 - границы и номер земельного участка, сведения о которых внесены в ЕГРН
- :13623 - границы и номер объекта капитального строительства, сведения о которых внесены в ЕГРН
- граница кадастрового квартала
- 59:32-6.2747 - зоны с особыми условиями использования территории, сведения о которых внесены в ЕГРН
- :ЗУ1 - обозначение запрашиваемого земельного участка
- н1 - характерная точка границ земель или части земельного участка
- 59:32:0100009 - номер кадастрового квартала

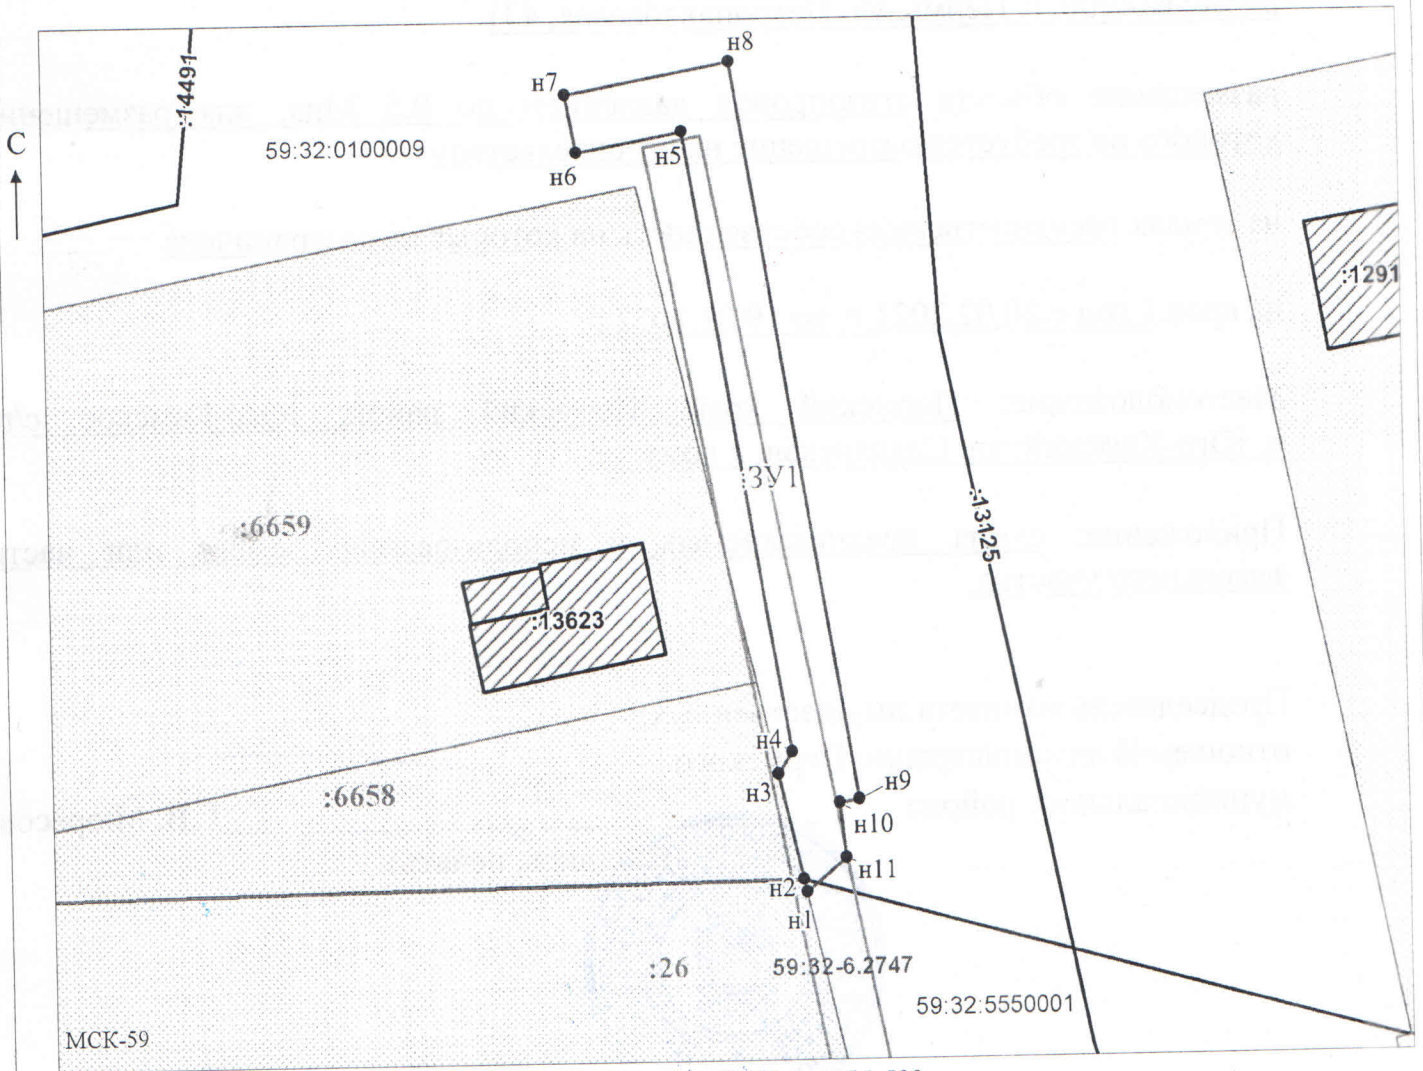

Масштаб 1:500

Заявитель: _____ / Егошина И.В. _____
(подпись, расшифровка подписи)

МП

(для юридических лиц
и индивидуальных предпринимателей)