



**КОМИТЕТ ИМУЩЕСТВЕННЫХ ОТНОШЕНИЙ
АДМИНИСТРАЦИИ ПЕРМСКОГО МУНИЦИПАЛЬНОГО РАЙОНА**

РЕШЕНИЕ
о размещении объектов № 126

Пермский край
Пермский район

03.03.2021

Комитет имущественных отношений администрации Пермского муниципального района разрешает Открытому акционерному обществу «Межрегиональная распределительная сетевая компания Урала» (ИНН 6671163413, ОГРН 1056604000970, почтовый адрес: 620026, Свердловская область, город Екатеринбург, ул. Мамина-Сибиряка, д. 140

размещение объекта «Строительство ВЛ 0,4 кВ с установкой прибора учета для электроснабжения объекта гараж по адресу: Пермский край, Пермский район, Кондратовское с/п, д. Кондратово (4500061457)»

на землях государственная собственность на которые не разграничена

на срок бессрочно

Местоположение: Пермский край, Пермский район, Кондратовское с/п, д. Кондратово

Приложение: схема предполагаемых к использованию земель или части земельного участка.

Председатель комитета
имущественных отношений администрации
Пермского муниципального района

Г.В. Мюресов
(подпись, печать)



Схема предполагаемых к использованию земель или части земельного участка

Объект: Строительство ВЛ 0,4 кВ с установкой прибора учета для электроснабжения объекта гараж по адресу: Пермский край, Пермский р-н, с/п Кондратовское, д. Кондратово. (4500061457)


Местоположение: Пермский край, Пермский район, Кондратовское с/п, д. Кондратово

Площадь земель или части земельного участка, кв.м: 27

Категория земель:

Вид разрешенного использования:

Каталог координат, м		
точки грани	X	Y
1	514974,13	2224439,48
2	514980,06	2224435,84
3	514982,15	2224439,25
4	514976,54	2224442,69

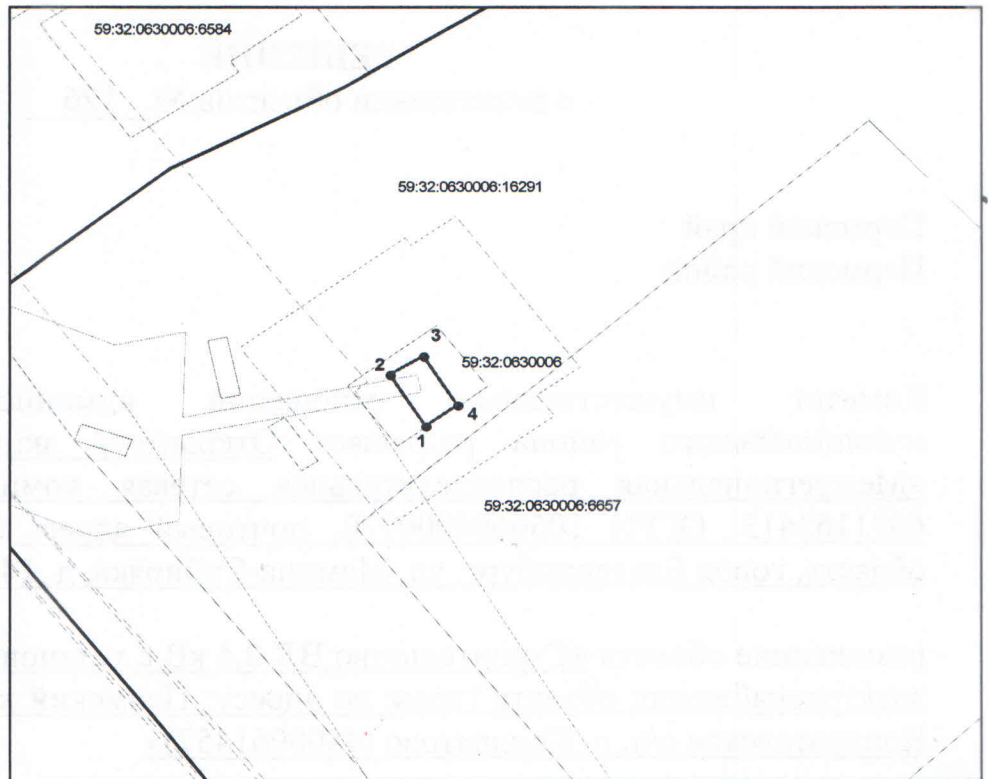

Масштаб 1:1000

Условные обозначения:

- вновь образованная часть границы земельного участка
- существующая часть границы, имеющиеся в ГКН сведения о которой достаточны для определения ее местоположения
- граница кадастрового квартала
- зона с особыми условиями использования территорий
- граница населенного пункта
- обозначение ОКС по сведениям ГКН
- 59:32:0630003 - номер кадастрового квартала
- 59:32:0630003:122 - номер учтенного земельного участка

Описание границ смежных землепользователей:

от точки 1 до точки 4 земли Кондратовского с/п
от точки 4 до точки 1 участок КН 59:32:0630006:16291

Заявитель: ОАО "МРСК Урала"

Владимирова А.Л. (по доверенности)

подпись