



**КОМИТЕТ ИМУЩЕСТВЕННЫХ ОТНОШЕНИЙ
АДМИНИСТРАЦИИ ПЕРМСКОГО МУНИЦИПАЛЬНОГО РАЙОНА**

РЕШЕНИЕ

о размещении объектов № 134

Пермский край
Пермский район

05.03.2021

Комитет имущественных отношений администрации Пермского муниципального района разрешает Акционерному обществу «Газпром газораспределение Пермь» (ИНН 5902183841, ОГРН 2125902017723, почтовый адрес: 614000, г. Пермь, ул. Петропавловская, 43)

размещение объекта «газопровод давлением до 0,6 Мпа, для размещения которого не требуется разрешение на строительство»

на землях государственная собственность на которые не разграничена

на срок 1 год с 05.03.2021 г. по 04.03.2022 г.

Местоположение: Пермский край, Пермский район, Юго-Камское с/п, с.п. Юго-Камский, ул. Советская, к дому 73.

Приложение: схема предполагаемых к использованию земель или части земельного участка.

Председатель комитета имущественных
отношений администрации Пермского
муниципального района

Г.В. Мюресов

(подпись, печать)



Схема предполагаемых к использованию земель или части земельного участка

Объект: Газопровод давлением до 0,6 Мпа включительно, для размещения которого не требуется разрешения на строительство

Каталог координат, м

Местоположение: расположенным по адресу: Пермский край, р-н Пермский, с/п Юго-Камское, с.п. Юго-Камский, ул. Советская, к дому 73

Площадь земель или части земельного участка, кв.м.: 657


Категория земель: земли населенных пунктов

Вид разрешенного использования: -
 Описание границ смежных землепользователей:
 От точки н1 до точки н8 - земельный участок с кадастровым номером 59:32:0100009:4813
 От точки н8 до точки н11 - земли общего пользования
 От точки н11 до точки н12 - земельный участок с кадастровым номером 59:32:0100009:5562 (земельный участок внесен в ЕГРН без границ)
 От точки н12 до точки н14 - земли общего пользования
 От точки н14 до точки н18 - земельный участок с кадастровым номером 59:32:0100009:5562 (земельный участок внесен в ЕГРН без границ)
 От точки н18 до точки н1 - земли общего пользования

№ точки границы	X	Y
н1	484214.71	2191860.17
н2	484213.75	2191859.44
н3	484210.34	2191864.26
н4	484205.19	2191871.12
н5	484200.81	2191876.59
н6	484198.49	2191874.88
н7	484196.55	2191877.68
н8	484194.02	2191881.32
н9	484191.28	2191879.26
н10	484176.31	2191898.03
н11	484167.22	2191891.17
н12	484175.36	2191880.06
н13	484176.18	2191880.65
н14	484176.76	2191879.93
н15	484179.42	2191881.86
н16	484186.51	2191873.39
н17	484188.27	2191870.65
н18	484191.72	2191865.75
н19	484194.16	2191867.71
н20	484211.64	2191846.58
н21	484220.12	2191853.57

Условные обозначения:

- предполагаемый участок земель, на которых планируется размещение объекта
- 4813 - границы и номер земельного участка, сведения о которых внесены в ЕГРН
- 13651 - границы и номер объекта капитального строительства, сведения о которых внесены в ЕГРН
- граница кадастрового квартала
- 59:32-6.654 - зоны с особыми условиями использования территории, сведения о которых внесены в ЕГРН
- ЗУ1 - обозначение запрашиваемого земельного участка
- н1 - характерная точка границ земель или части земельного участка
- 59:32:0100009 - номер кадастрового квартала

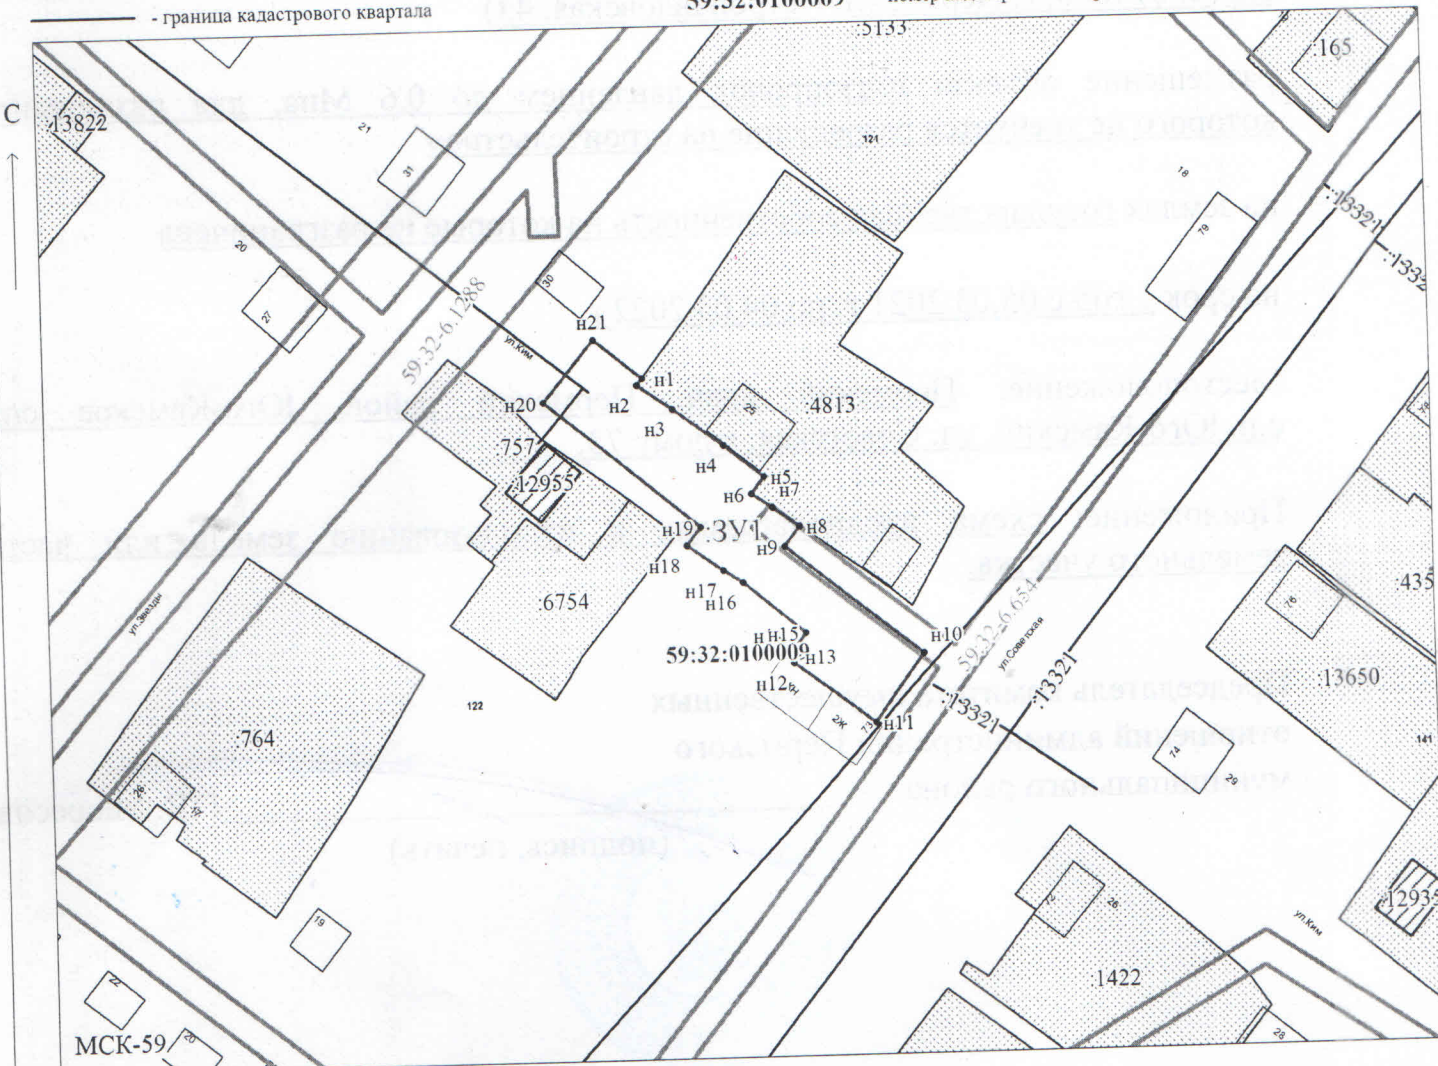

Масштаб 1:500

Заявитель: _____ / Егوشي́на И.В.
 (подпись, расшифровка подписи)

МП _____
 (для юридических лиц и индивидуальных предпринимателей)