



**КОМИТЕТ ИМУЩЕСТВЕННЫХ ОТНОШЕНИЙ
АДМИНИСТРАЦИИ ПЕРМСКОГО МУНИЦИПАЛЬНОГО РАЙОНА**

РЕШЕНИЕ

о размещении объектов № 18

Пермский край
Пермский район

19.01.2021

Комитет имущественных отношений администрации Пермского муниципального района разрешает Акционерному обществу «Газпром газораспределение Пермь» (ИНН 5902183841, ОГРН 1025900512670, почтовый адрес: 614000, г. Пермь, ул. Петропавловская, 43)

размещение объекта «газопровод давлением до 0,6 Мпа, для размещения которого не требуется разрешение на строительство»

на землях государственная собственность на которые не разграничена

на срок 1 год с 19.01.2021 г. по 18.01.2022 г.

Местоположение: Пермский край, Пермский район, Култаевское с/п, с. Нижние Муллы, к участку с кадастровым номером 59:32:1320002:2016

Приложение: схема предполагаемых к использованию земель или части земельного участка.

Председатель комитета
имущественных отношений
администрации Пермского
муниципального района

(подпись, печать)

Г.В. Мюресов



Схема предполагаемых к использованию земель или части земельного участка

Объект: Газопровод давлением до 0.6 Мпа, для размещения которого не требуется разрешения на строительство

Местоположение: расположенных по адресу: Пермский край, Пермский р-н, с/п Култаевское, с. Нижние Мулы, к уч с кад.№ 59:32:1320002:2016

Площадь земель или части земельного участка, кв.м.: 110

Категория земель: земли населенных пунктов

Вид разрешенного использования: -

Описание границ смежных землепользователей:

От точки н1 до точки н2 - земельный участок с кадастровым номером 59:32:1320002:2016

От точки н2 до точки н4 - земельный участок с кадастровым номером 59:32:1320002:1926

От точки н4 до точки н6 - земельный участок с кадастровым номером 59:32:1320002:1129

От точки н6 до точки н1 - земельный участок с кадастровым номером 59:32:1320002:1942


Каталог координат, м

№ точки границы	X	Y
н1	509161.18	2209479.88
н2	509160.19	2209483.95
н3	509152.99	2209479.64
н4	509152.02	2209473.88
н5	509152.96	2209469.98
н6	509151.30	2209469.58
н7	509149.28	2209457.58
н8	509153.22	2209456.92
н9	509156.63	2209477.16
н1	509161.18	2209479.88

Условные обозначения:

- предполагаемый участок земель, на которых планируется размещение объекта
- :2016 - границы и номер земельного участка, сведения о которых внесены в ЕГРН

- 59:32-6.553 - зоны с особыми условиями использования территории, сведения о которых внесены в ЕГРН
- :ЗУ1 - обозначение запрашиваемого земельного участка
- н1 - характерная точка границ земель или части земельного участка
- 59:32:1320002 - номер кадастрового квартала
- - граница кадастрового квартала

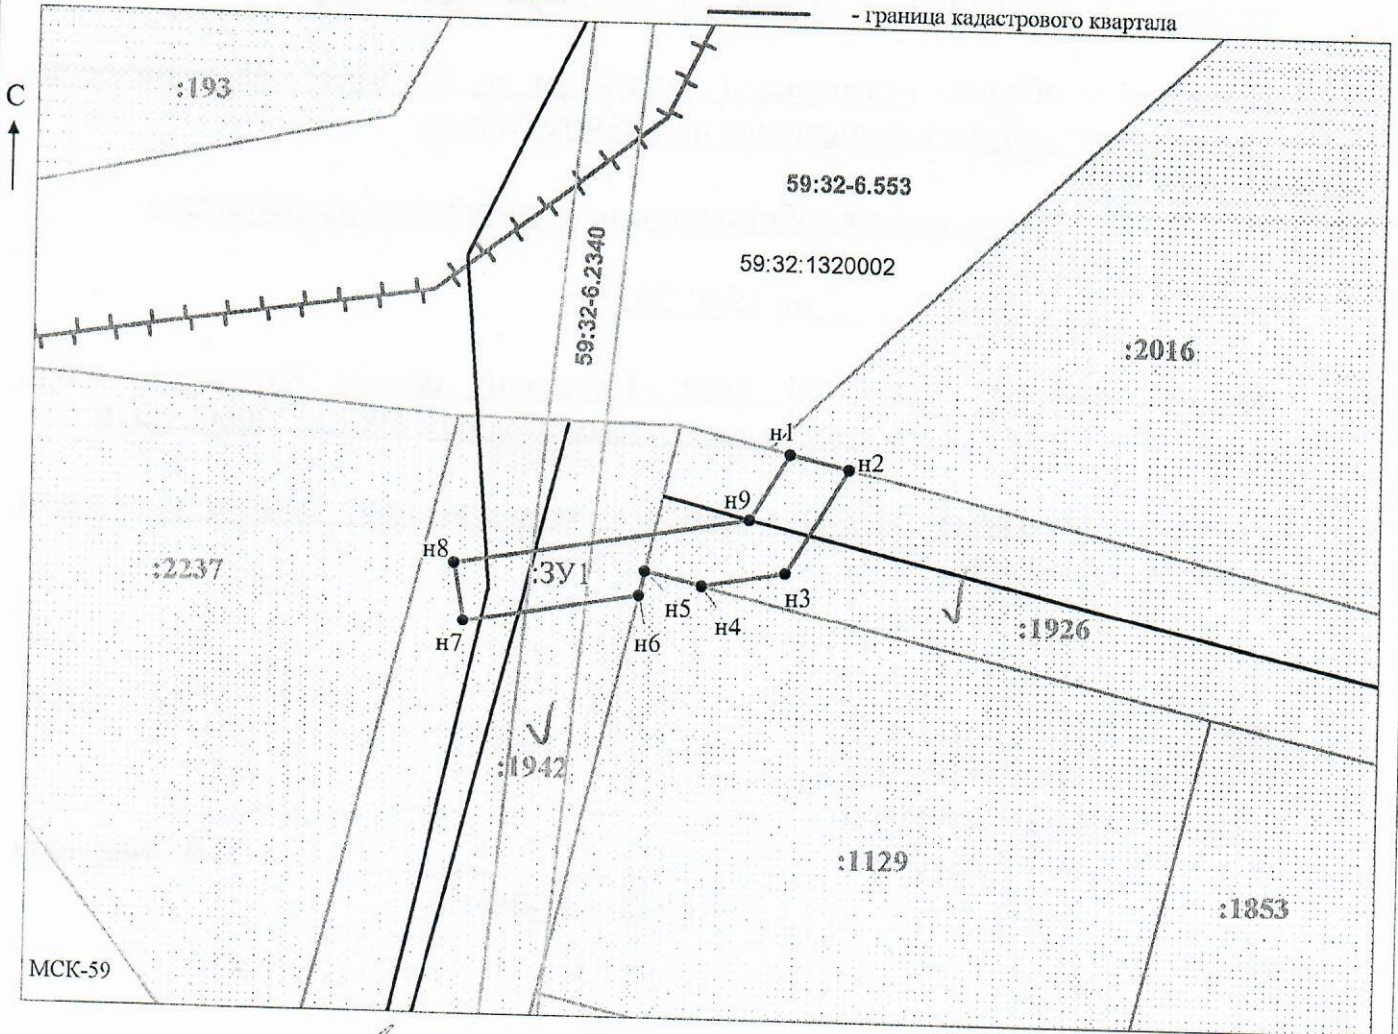

Заявитель: _____ / Офишкина И.В.
 МП (подпись, расшифровка подписи)

Масштаб 1:500

(для юридических лиц и индивидуальных предпринимателей)