



**КОМИТЕТ ИМУЩЕСТВЕННЫХ ОТНОШЕНИЙ  
АДМИНИСТРАЦИИ ПЕРМСКОГО МУНИЦИПАЛЬНОГО РАЙОНА**

**РЕШЕНИЕ**

о размещении объектов № 189

Пермский край  
Пермский район

26.03.2021

Комитет имущественных отношений администрации Пермского муниципального района разрешает Акционерному обществу «Газпром газораспределение Пермь» (ИНН 5902183841, ОГРН 2125902017723, почтовый адрес: 614000, г. Пермь, ул. Петропавловская, 43)

размещение объекта «газопровод давлением до 0,6 Мпа включительно, для размещения которого не требуется разрешения на строительство»

на землях муниципальной собственности

на срок 1 год с 22.03.2021 г. по 21.03.2022 г.

Местоположение: Пермский край, Пермский район, Усть-Качкинское с/п, с. Усть-Качка, ул. Победы, к ЗУ с кад. №59:32:1950001:4313.

Приложение: схема предполагаемых к использованию земель или части земельного участка.

Председатель комитета имущественных  
отношений администрации Пермского  
муниципального района

Г.В. Мюресов

(подпись, печать)



## Схема предполагаемых к использованию земель или части земельного участка

Объект: Газопровод давлением до 0,6 Мпа включительно, для размещения которого не требуется разрешения на строительство

Местоположение: расположенным по адресу: Пермский край, м.р-н Пермский, с.п. Усть-Качкинское, с. Усть-Качка, ул. Победы, к зу с кад № 59:32:1950001:4313

Площадь земель или части земельного участка, кв.м.: 916

Категория земель: земли населенных пунктов

Вид разрешенного использования: -

Описание границ смежных землепользователей:

От точки н1 до точки н2 - земельный участок с кадастровым номером 59:32:1950001:4313


От точки н2 до точки н1 - земельный участок с кадастровым номером 59:32:1950001:3764

Каталог координат, м

№ точки границы	X	Y
н1	517504.01	2198140.08
н2	517498.48	2198149.53
н3	517485.27	2198141.61
н4	517511.64	2198096.30
н5	517514.84	2198083.66
н6	517518.26	2198071.23
н7	517528.59	2198073.65
н8	517524.30	2198089.23
н9	517521.10	2198101.87
н10	517500.19	2198137.80

### Условные обозначения:

- предполагаемый участок земель, на которых планируется размещение объекта
- :3764 - границы и номер земельного участка, сведения о которых внесены в ЕГРН
- :5184 - границы и номер объекта капитального строительства, сведения о которых внесены в ЕГРН
- граница кадастрового квартала
- 59:32-6.92 - зоны с особыми условиями использования территории, сведения о которых внесены в ЕГРН
- :ЗУ1 - обозначение запрашиваемого земельного участка
- н1 - характерная точка границ земель или части земельного участка
- 59:32:1950001 - номер кадастрового квартала

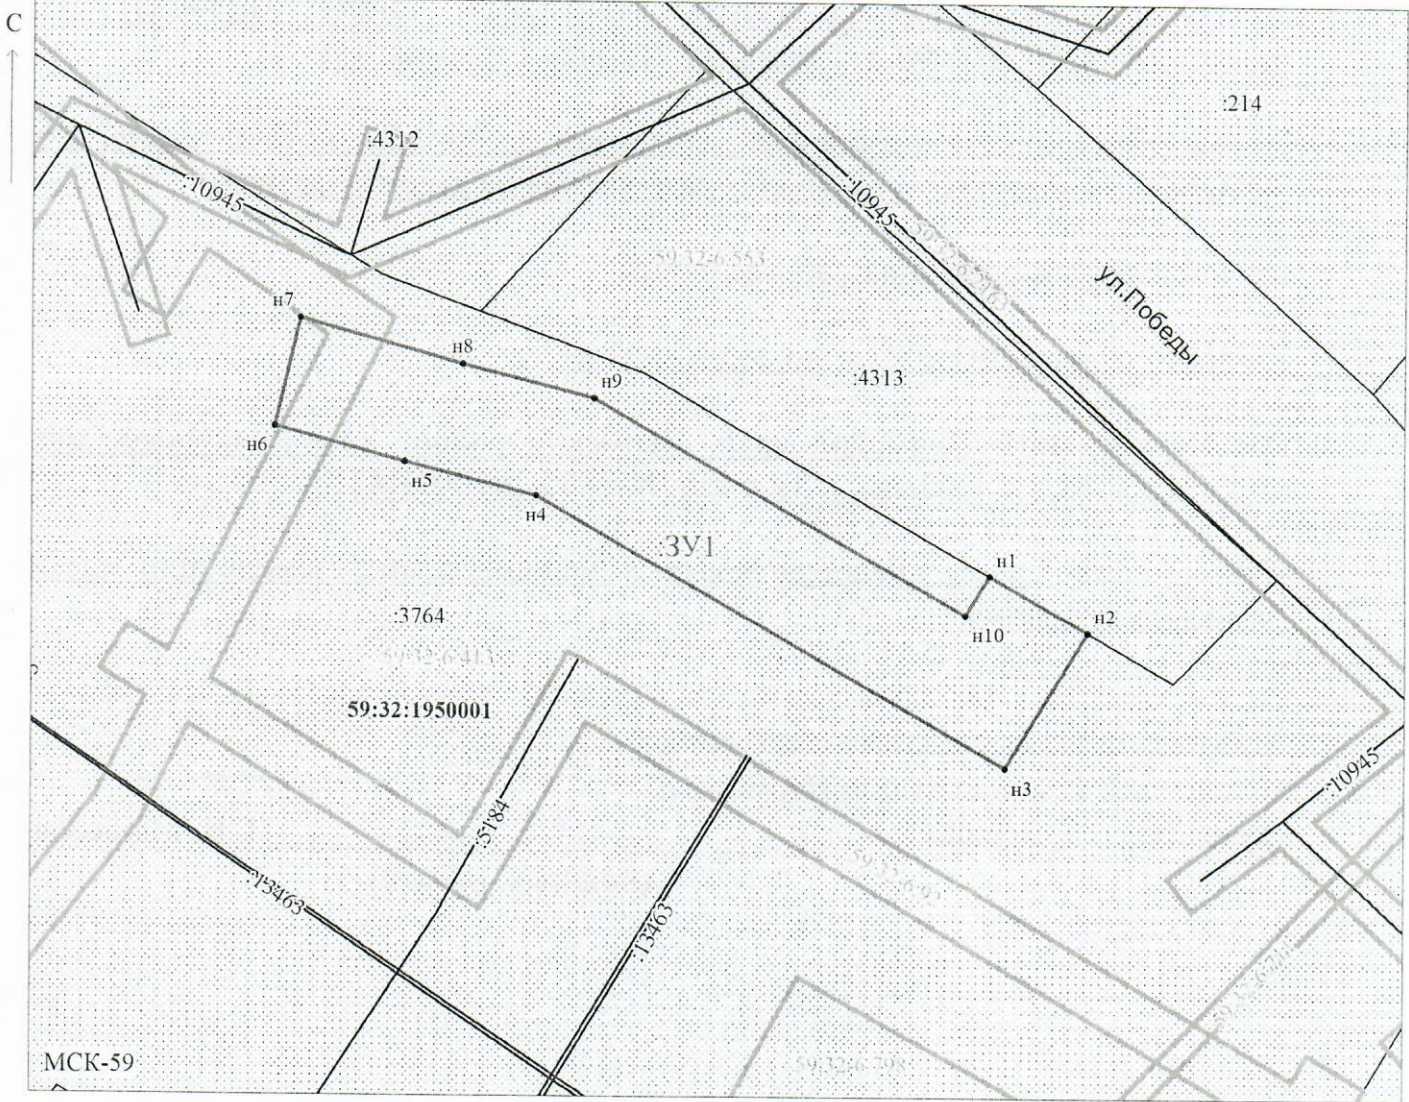

Масштаб 1:700

Заявитель: \_\_\_\_\_

/ Егошина И.В.

МП

(подпись, расшифровка подписи)

(для юридических лиц и индивидуальных предпринимателей)