



**КОМИТЕТ ИМУЩЕСТВЕННЫХ ОТНОШЕНИЙ
АДМИНИСТРАЦИИ ПЕРМСКОГО МУНИЦИПАЛЬНОГО РАЙОНА**

РЕШЕНИЕ

о размещении объектов № 212

Пермский край
Пермский район

02.04.2021

Комитет имущественных отношений администрации Пермского муниципального района разрешает Обществу с ограниченной ответственностью «Новая региональная сеть Прикамья» (ИНН 5904257802, ОГРН 1115904016964, почтовый адрес: 614007, Пермский край, г. Пермь, ул. Народовольческая, 23).

размещение объекта «Строительство столбовой ТП и ЛЭП напряжением 10 кВ для электроснабжения домов, расположенных по адресу: Пермский край, г. Пермь, Пермский район, п. Объект КРП, кадастровый номер 59:32:3250002:4378 и кадастровый номер 59:32:3250002:4381».

на землях государственная собственность на которые не разграничена.

на срок бессрочно

Местоположение: Пермский край, Пермский район, Култаевское с/п, п. Объект КРП, кадастровый квартал 59:32:3250002.

Приложение: схема предполагаемых к использованию земель или части земельного участка.

Особые условия использования:

1. Соблюдение технических условий, выданных МКУ Управление благоустройством Пермского муниципального района от 31.03.2021 № 01-10/254.


И. о. председателя комитета
имущественных отношений
администрации Пермского
муниципального района



(подпись, печать)

М.В. Королева

Схема предполагаемых к использованию земель или части земельного участка
 Объект: «Строительство столбовой ТП и ЛЭП напряжением 10кВ для электроснабжения домов, расположенных по адресу: Пермский край, г. Пермь, Пермский район, п. Объект КРП, кад.№59:32:3250002:4:378 и кад. № 59:32:3250002:4:381».
 Местоположение: Пермский край, Пермский район, п. Объект КРП
 Кадастровый номер: 59:32:3250002
 Категория: -
 Площадь земельного участка: 407 кв.м.
 Масштаб 1:500
 Система координат: МСК59

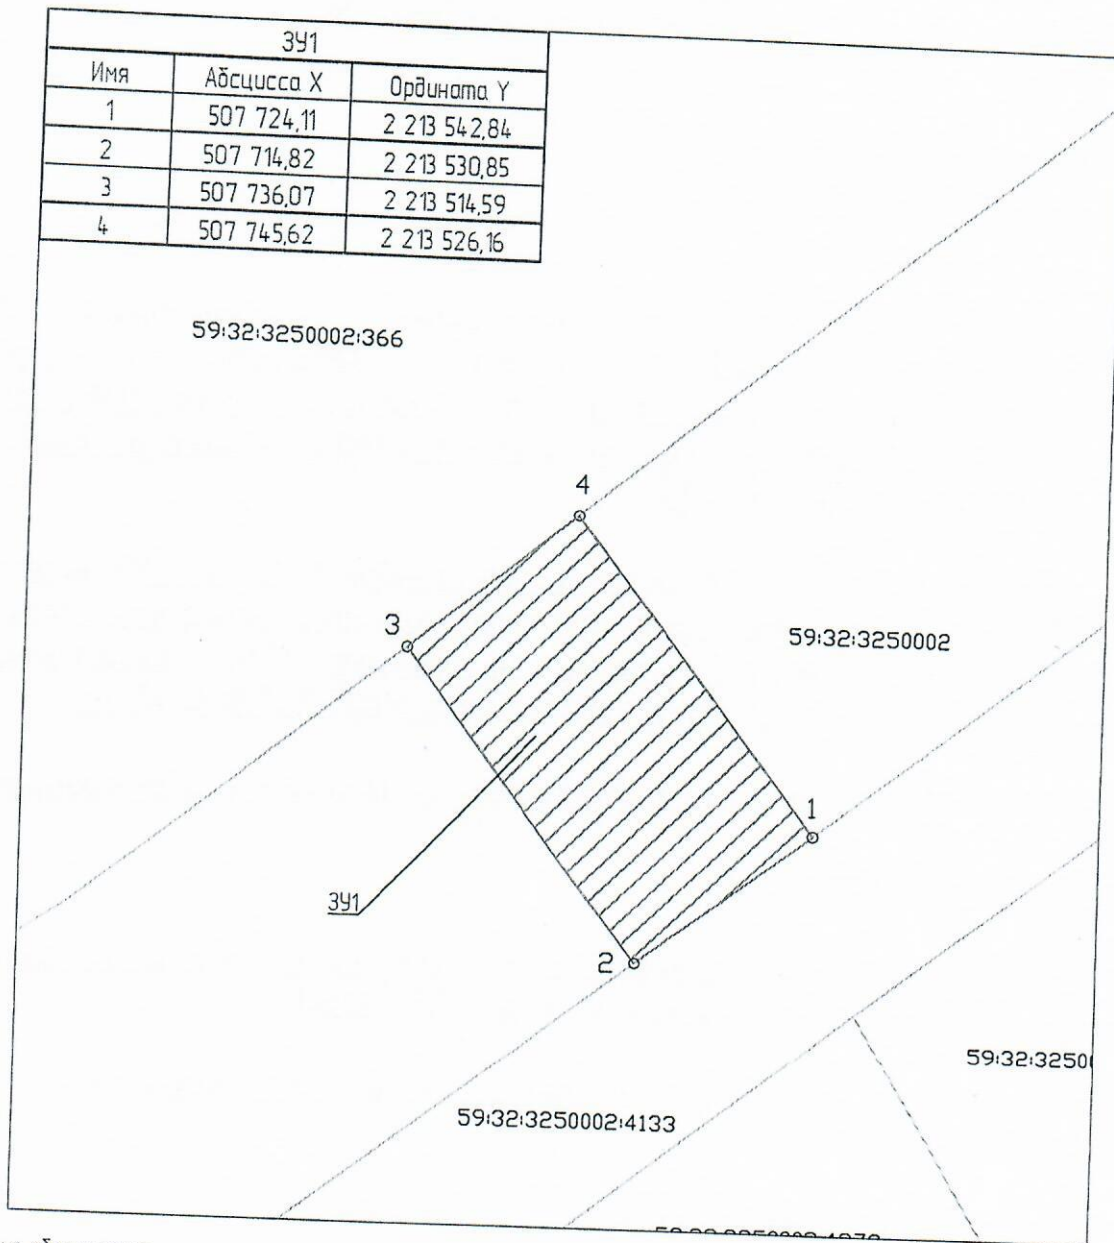

Условные обозначения:
 59:27 - кадастровый номер кадастрового района
 8 - номер учтенного земельного участка
 ЗУ1 - кадастровый номер кадастрового квартала
 н1, 1 - характерная точка границы, сведения о которой позволяют
 - - - - - граница смежного земельного участка
 - - - - - граница земель, предполагаемых к использованию

1-2 - смежные границы с участком 59:32:3250002:4:133
 3-4 - смежные границы с участком 59:32:3250002:366

Заявитель: Давлятчина Е.И. по доверенности №ДН-ПИР

