



**КОМИТЕТ ИМУЩЕСТВЕННЫХ ОТНОШЕНИЙ
АДМИНИСТРАЦИИ ПЕРМСКОГО МУНИЦИПАЛЬНОГО РАЙОНА**

РЕШЕНИЕ
о размещении объектов № 219

Пермский край
Пермский район

02.04.2021

Комитет имущественных отношений администрации Пермского муниципального района разрешает ПАО «Вымпелком» (ИНН 7713076301, ОГРН 1027700166636, почтовый адрес: 614022, г. Пермь, ул. Декабристов, д. 27, квартира (офис) 214)

размещение объекта «Линии связи, линейно-кабельные сооружения связи и иные сооружения связи, для размещения которых не требуется разрешения на строительство»

на землях государственная собственность на которые не разграничена

на срок бессрочно

Местоположение: Пермский край, Пермский район, Гамовское с/п, вблизи горнолыжного курорта «Иван-Гора».

Приложение: схема предполагаемых к использованию земель или части земельного участка.

И.о. председателя комитета имущественных отношений администрации Пермского муниципального района _____

(подпись, печать)

М.В. Королева



СХЕМА ПРЕДПОЛАГАЕМЫХ К ИСПОЛЬЗОВАНИЮ ЗЕМЕЛЬ ИЛИ ЧАСТИ ЗЕМЕЛЬНОГО УЧАСТКА

Объект: Линии связи, линейно-кабельные сооружения связи и иные сооружения связи, для размещения которых не требуется разрешения на строительство.

Местоположение: Пермский край, Пермский район, с/пос. Гамовское, вблизи горнолыжного курорта "Иван Гора"


Площадь земель или части земельного участка, кв. м 133 кв.м.

Условный номер земельного участка: 3У1

Категория земель: земли населенных пунктов

Вид разрешенного использования: под размещение АМС

Обозначение характерных точек границы	Координаты, м (МСК-59)	
	X	Y
1	2	3
н1	496791,24	2220689,71
1	496780,34	2220696,01
н2	496775,91	2220698,64
н3	496764,38	2220693,84
н4	496774,94	2220688,89
н1	496791,24	2220689,71

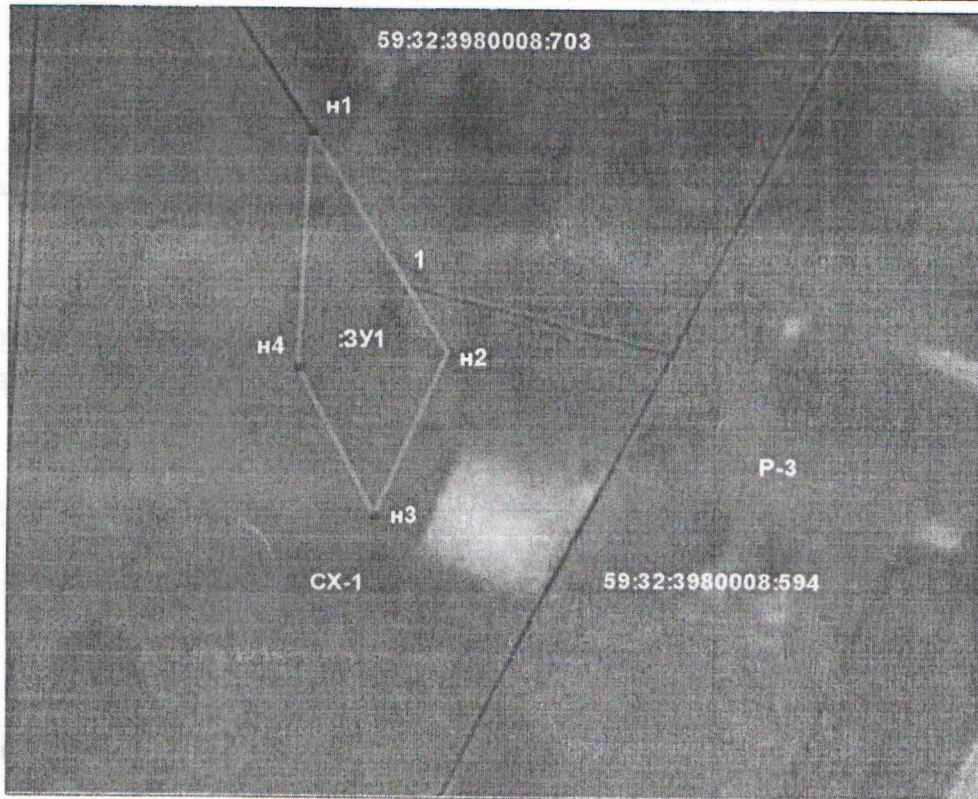


Масштаб 1:500

Описание границ смежных землепользователей:

- от т.н1 до т.1 - земельный участок с кадастровым номером 59:32:3980008:703;
- от т.1 до т.н1 - муниципальные земли свободные от прав третьих лиц;

Заявитель: С.К. и Ю.С. [подпись]

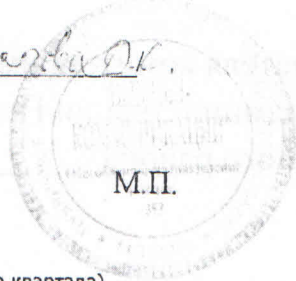

Условные обозначения:

- проектируемая граница земельного участка
- граница земельного участка по сведениям ГКН
- граница кадастрового деления (граница кадастрового квартала)
- граница территориальной зоны (зоны с особыми условиями использования территорий)
- 59:32:0750001 - номер кадастрового квартала
- 1 - поворотная точка границы образуемого участка
- 59:32-6.280 - учетный номер территориальной зоны (зоны с особыми условиями использования территорий)
- :144 - кадастровый номер объекта недвижимости