



**КОМИТЕТ ИМУЩЕСТВЕННЫХ ОТНОШЕНИЙ
АДМИНИСТРАЦИИ ПЕРМСКОГО МУНИЦИПАЛЬНОГО РАЙОНА**

РЕШЕНИЕ

о размещении объектов № 223

Пермский край
Пермский район

09.04.2021

Комитет имущественных отношений администрации Пермского муниципального района разрешает Обществу с ограниченной ответственностью «Комплекс-С» (ИНН 5902991849, ОГРН 1145958011561, юридический адрес: 614015, г. Пермь, ул. Монастырская, д. 14, оф. 502) размещение объекта «линии связи, линейно-кабельные сооружения связи и иные сооружения связи, для размещения которых не требуется разрешение на строительство»

на землях государственная собственность на которые не разграничена на срок бессрочно

Местоположение: Российская Федерация, Пермский край, Пермский муниципальный район, Савинское с/п, д. Крохово, ул. Тихая

Приложение: схема предполагаемых к использованию земель или части земельного участка.

1. Соблюдение Правил содержания и благоустройства территории Савинского сельского поселения, утвержденных решением Совета депутатов Савинского сельского поселения от 28.01.2021 № 157.
2. В соответствии с абз. 2 п. 8.2. Положения о порядке и условиях размещения объектов на землях или земельных участках, находящихся в государственной или муниципальной собственности, на территории Пермского края без предоставления земельных участков и установления сервитутов, публичного сервитута, утвержденного постановлением Правительства Пермского края от 22.07.2015 № 478-п, при прекращении действия решения о размещении объектов размещенные объекты демонтируются заявителем за счет собственных средств в срок не позднее 14 календарных дней с даты получения письма Комитета имущественных отношений администрации Пермского муниципального района о прекращении действия решения о размещении объектов.

И. о. председателя комитета
имущественных отношений
администрации Пермского
муниципального района



Королева
(подпись, печать)

М.В. Королева

Схема предполагаемых к использованию земель или части земельного участка


Объект: Линии связи, линейно-кабельные сооружения связи и иные сооружения связи, для размещения которых не требуется разрешения на строительство.

Местоположение: Российская Федерация, Пермский край, Пермский муниципальный район, Савинское с/п, г. Крохова, ул. Тихая

Площадь земельного участка или части земельного участка: 182 кв.м

Категория земель: земли населенных пунктов

Кадастровые номера кварталов в которых находится объект: 59:32:3410001

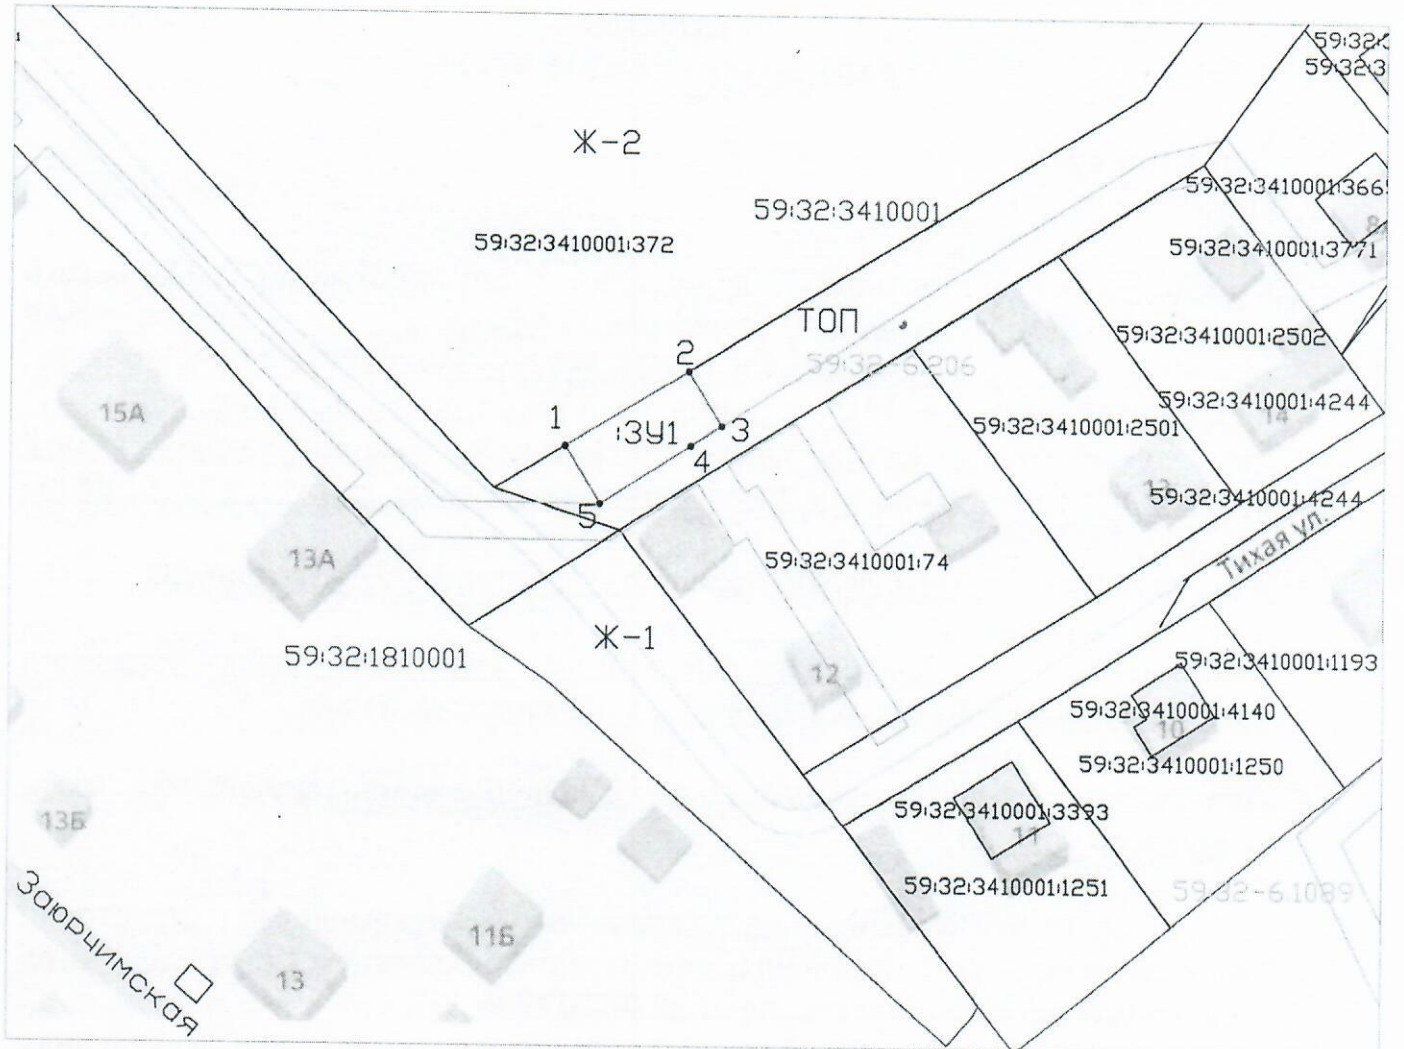

Условные обозначения:

Масштаб 1: 1000

- граница кадастрового квартала
- граница ранее учтенного земельного участка
- проектируемая граница отвода
- граница зоны с особыми условиями использования территории

59:32:3410001 - кадастровый номер квартала

59:32:3410001:74 - кадастровый номер земельного участка

● 1 - поворотная точка границы земельного участка

ТОП - территория общего пользования

Ж-1 - Зона малоэтажной и индивидуальной жилой застройки

Ж-2 - Зона среднеэтажной жилой застройки

59:32-6.1089 - Реестровый номер зоны с особыми условиями использования территории

Площадь контура :ЗУ1 - 182 кв. м		
Условный номер контура земельного участка - :ЗУ1		
Обозначение характерных точек границ : Координаты, кв. м		
№ точки	X	Y
1	509366,13	2218480,01
2	509376,58	2218497,07
3	509369,01	2218501,69
4	509366,24	2218497,41
5	509358,16	2218484,89

Описание границ смежных землепользователей:

от точки 1 до точки 2 - 59:32:3410001:372

от точки 2 до точки 1 - земли общего пользования

Заявитель: С.И. Пилин

подпись, расшифровка подписи

МП

(для юридических лиц и индивидуальных предпринимателей)



Система координат: МСК-59