



**КОМИТЕТ ИМУЩЕСТВЕННЫХ ОТНОШЕНИЙ  
АДМИНИСТРАЦИИ ПЕРМСКОГО МУНИЦИПАЛЬНОГО РАЙОНА**

**РЕШЕНИЕ**

о размещении объектов № 231

Пермский край  
Пермский район

07.04.2021

Комитет имущественных отношений администрации Пермского муниципального района разрешает Акционерному обществу «Газпром газораспределение Пермь» (ИНН 5902183841, ОГРН 1025900512670, почтовый адрес: 614000, г. Пермь, ул. Петропавловская, 43)

размещение объекта «газопровод давлением до 0,6 Мпа включительно, для размещения которого не требуется разрешения на строительство»

на землях государственная собственность на которые не разграничена

на срок 1 год с 07.04.2021 г. по 06.04.2022 г.

Местоположение: Пермский край, Пермский район, Култаевское с/п, д. Петровка, ул. Садовая, к дому 5а

Приложение: схема предполагаемых к использованию земель или части земельного участка.

И. о. председателя комитета  
имущественных отношений  
администрации Пермского  
муниципального района



(подпись, печать)

М.В. Королева

## Схема предполагаемых к использованию земель или части земельного участка

Объект: Газопровод давлением до 0,6 Мпа включительно, для размещения которого не требуется разрешения на строительство

Местоположение: расположенным по адресу: Пермский край, м.р-н Пермский, с.п. Култаевское, д. Петровка, ул. Садовая, к дому 5а

Площадь земель или части земельного участка, кв.м.: 366

Категория земель: земли населенных пунктов

Вид разрешенного использования: -  
 Описание границ смежных землепользователей:  
 От точки н1 до точки н2 - земельный участок с кадастровым номером 59:32:1410001:5059  
 От точки н2 до точки н5 - земельный участок с кадастровым номером 59:32:1410001:5106  
 От точки н5 до точки н8 - земельный участок с кадастровым номером 59:32:1410001:5361  
 От точки н8 до точки н11 - земли общего пользования  
 От точки н11 до точки н13 - земельный участок с кадастровым номером 59:32:1410001:96  
 От точки н13 до точки н14 - земли общего пользования  
 От точки н14 до точки н16 - земельный участок с кадастровым номером 59:32:1410001:96  
 От точки н16 до точки н1 - земли общего пользования


Каталог координат, м

№ точки границы	X	Y
н1	509067.33	2211315.34
н2	509078.23	2211315.45
н3	509073.10	2211325.47
н4	509074.66	2211326.21
н5	509068.42	2211341.06
н6	509063.58	2211349.77
н7	509060.13	2211357.60
н8	509055.95	2211367.08
н9	509051.97	2211364.97
н10	509055.68	2211355.90
н11	509054.47	2211355.10
н12	509064.81	2211339.94
н13	509061.09	2211337.47
н14	509065.10	2211323.26
н15	509065.85	2211321.32
н16	509065.66	2211321.25

**Условные обозначения:**

- предполагаемый участок земель, на которых планируется размещение объекта
- 5361 - границы и номер земельного участка, сведения о которых внесены в ЕГРН
- граница кадастрового квартала
- 59:32:1410001 - номер кадастрового квартала

- 5373 - границы и номер объекта капитального строительства, сведения о которых внесены в ЕГРН
- 59:32-6.553 - зоны с особыми условиями использования территории, сведения о которых внесены в ЕГРН
- :3У1 - обозначение запрашиваемого земельного участка
- н1 - характерная точка границ земель или части земельного участка

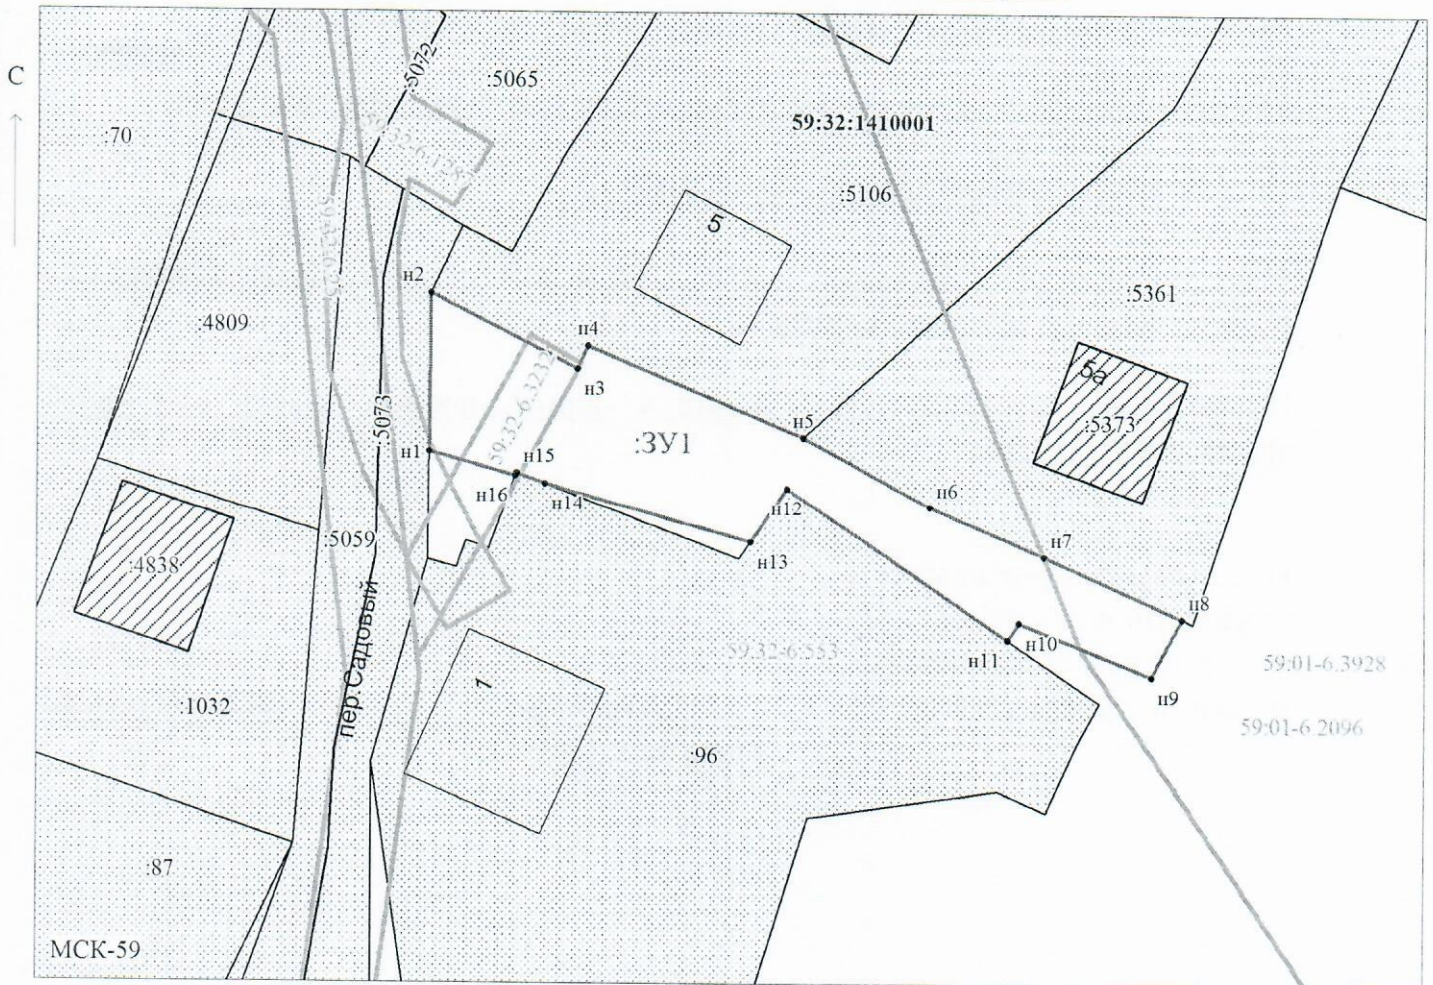

Масштаб 1:500

Заявитель: \_\_\_\_\_ / Егошина И.В.  
 МП (подпись, расшифровка подписи)  
 (для юридических лиц и индивидуальных предпринимателей)