



**КОМИТЕТ ИМУЩЕСТВЕННЫХ ОТНОШЕНИЙ
АДМИНИСТРАЦИИ ПЕРМСКОГО МУНИЦИПАЛЬНОГО РАЙОНА**

РЕШЕНИЕ
о размещении объектов № 232

Пермский край
Пермский район

07.04.2021

Комитет имущественных отношений администрации Пермского муниципального района разрешает ООО «Иннор» (ИНН 5902232746, ОГРН 1135902001443, почтовый адрес: 614045, г. Пермь, ул. Монастырская, д. 61, оф. 222).

размещение объекта «Линия связи для подключения частной жилой застройки в д. Страшная Пермского района»

на землях государственная собственность на которые не разграничена

на срок 1 год с 07.04.2021 г. по 06.04.2022 г.

Местоположение: Пермский край, Пермский район, Гамовское с/п, д. Страшная.

Приложение: схема предполагаемых к использованию земель или части земельного участка.

И.о председателя комитета имущественных
отношений администрации Пермского
муниципального района



(подпись, печать)

М.В. Королева

Схема предполагаемых к использованию земель или части земельного участка

Объект: Линия связи для подключения частной жилой застройки к д. Страшина Пермского района

Местоположение: Пермский край, Пермский район


Площадь земель или части земельного участка, кв. м 9173

Категория земель: земли населенных пунктов

Вид разрешенного использования (при наличии):


Каталог координат МСК-59

Обозначение характерных точек границы	Координаты, м		
	X	Y	Z
1	504 942.13	2 220 102.71	:ЗУ1(1)
2	505 064.56	2 220 248.40	
3	505 194.68	2 220 324.01	
4	505 236.46	2 220 361.13	
5	505 312.36	2 220 432.10	
6	505 449.54	2 220 680.41	
7	505 446.04	2 220 682.35	
8	505 309.16	2 220 434.58	
9	505 233.76	2 220 364.09	
10	505 192.32	2 220 327.27	
11	505 061.94	2 220 251.50	
12	504 939.07	2 220 105.29	
13	504 942.13	2 220 102.71	:ЗУ1(2)
13	505 567.94	2 221 431.76	
14	505 561.23	2 221 382.92	
15	505 574.49	2 221 241.85	
16	505 587.89	2 221 142.54	
17	505 571.02	2 221 079.53	
18	505 574.58	2 221 077.37	
19	505 591.97	2 221 142.28	
20	505 578.47	2 221 242.31	
21	505 565.25	2 221 382.84	
22	505 571.80	2 221 430.48	
23	505 567.94	2 221 431.76	:ЗУ1(3)
23	505 703.09	2 221 672.53	
24	505 706.82	2 221 671.01	
25	505 782.28	2 221 803.49	
26	505 779.14	2 221 806.04	
27	505 703.09	2 221 672.53	:ЗУ1(4)
27	506 112.37	2 222 115.38	
28	506 573.93	2 222 528.73	
29	506 640.92	2 222 702.91	
30	506 747.14	2 222 815.67	
31	506 744.22	2 222 818.41	
32	506 637.46	2 222 705.09	
33	506 570.51	2 222 530.95	
34	506 109.60	2 222 118.26	
35	506 112.37	2 222 115.38	:ЗУ1(5)
35	505 955.30	2 221 941.39	
36	505 951.61	2 221 943.89	
37	505 925.24	2 221 913.38	
38	505 927.49	2 221 909.88	
39	505 955.30	2 221 941.39	

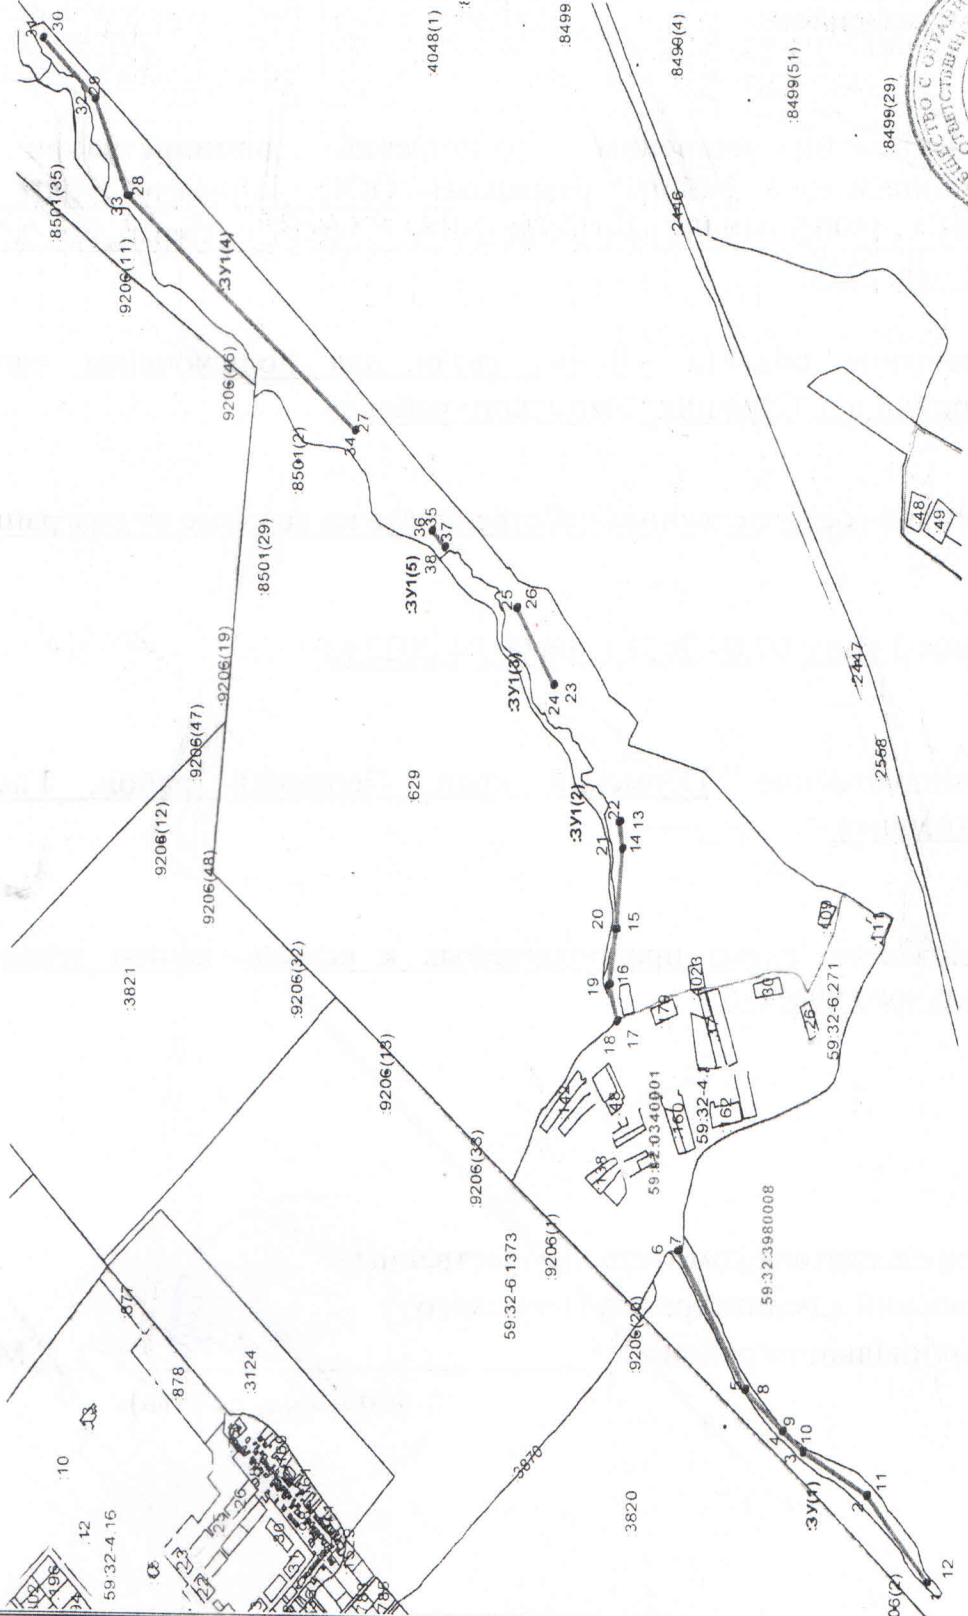

Масштаб 1:10000

- Условные обозначения:**
- граница зон с особым использованием территории
 - граница образуемого земельного участка
 - граница квартала
 - граница территориальной зоны
 - граница земельного участка, учтенного в ГКН
 - кадастровый номер квартала
 - кадастровый номер земельного участка

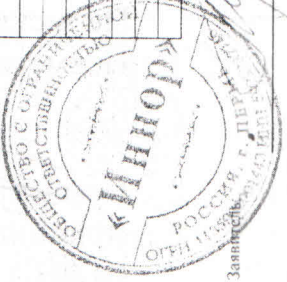

(подпись, расшифровка подписи)

Верно